# PLAN CADASTRAL
## UAT PISCHIA
## JUDETUL TIMIS
## SECTOR 51
## PLANSA 3

Scara 1:2000

Sistem de proiectie: stereografic 1970

Spre Publicare

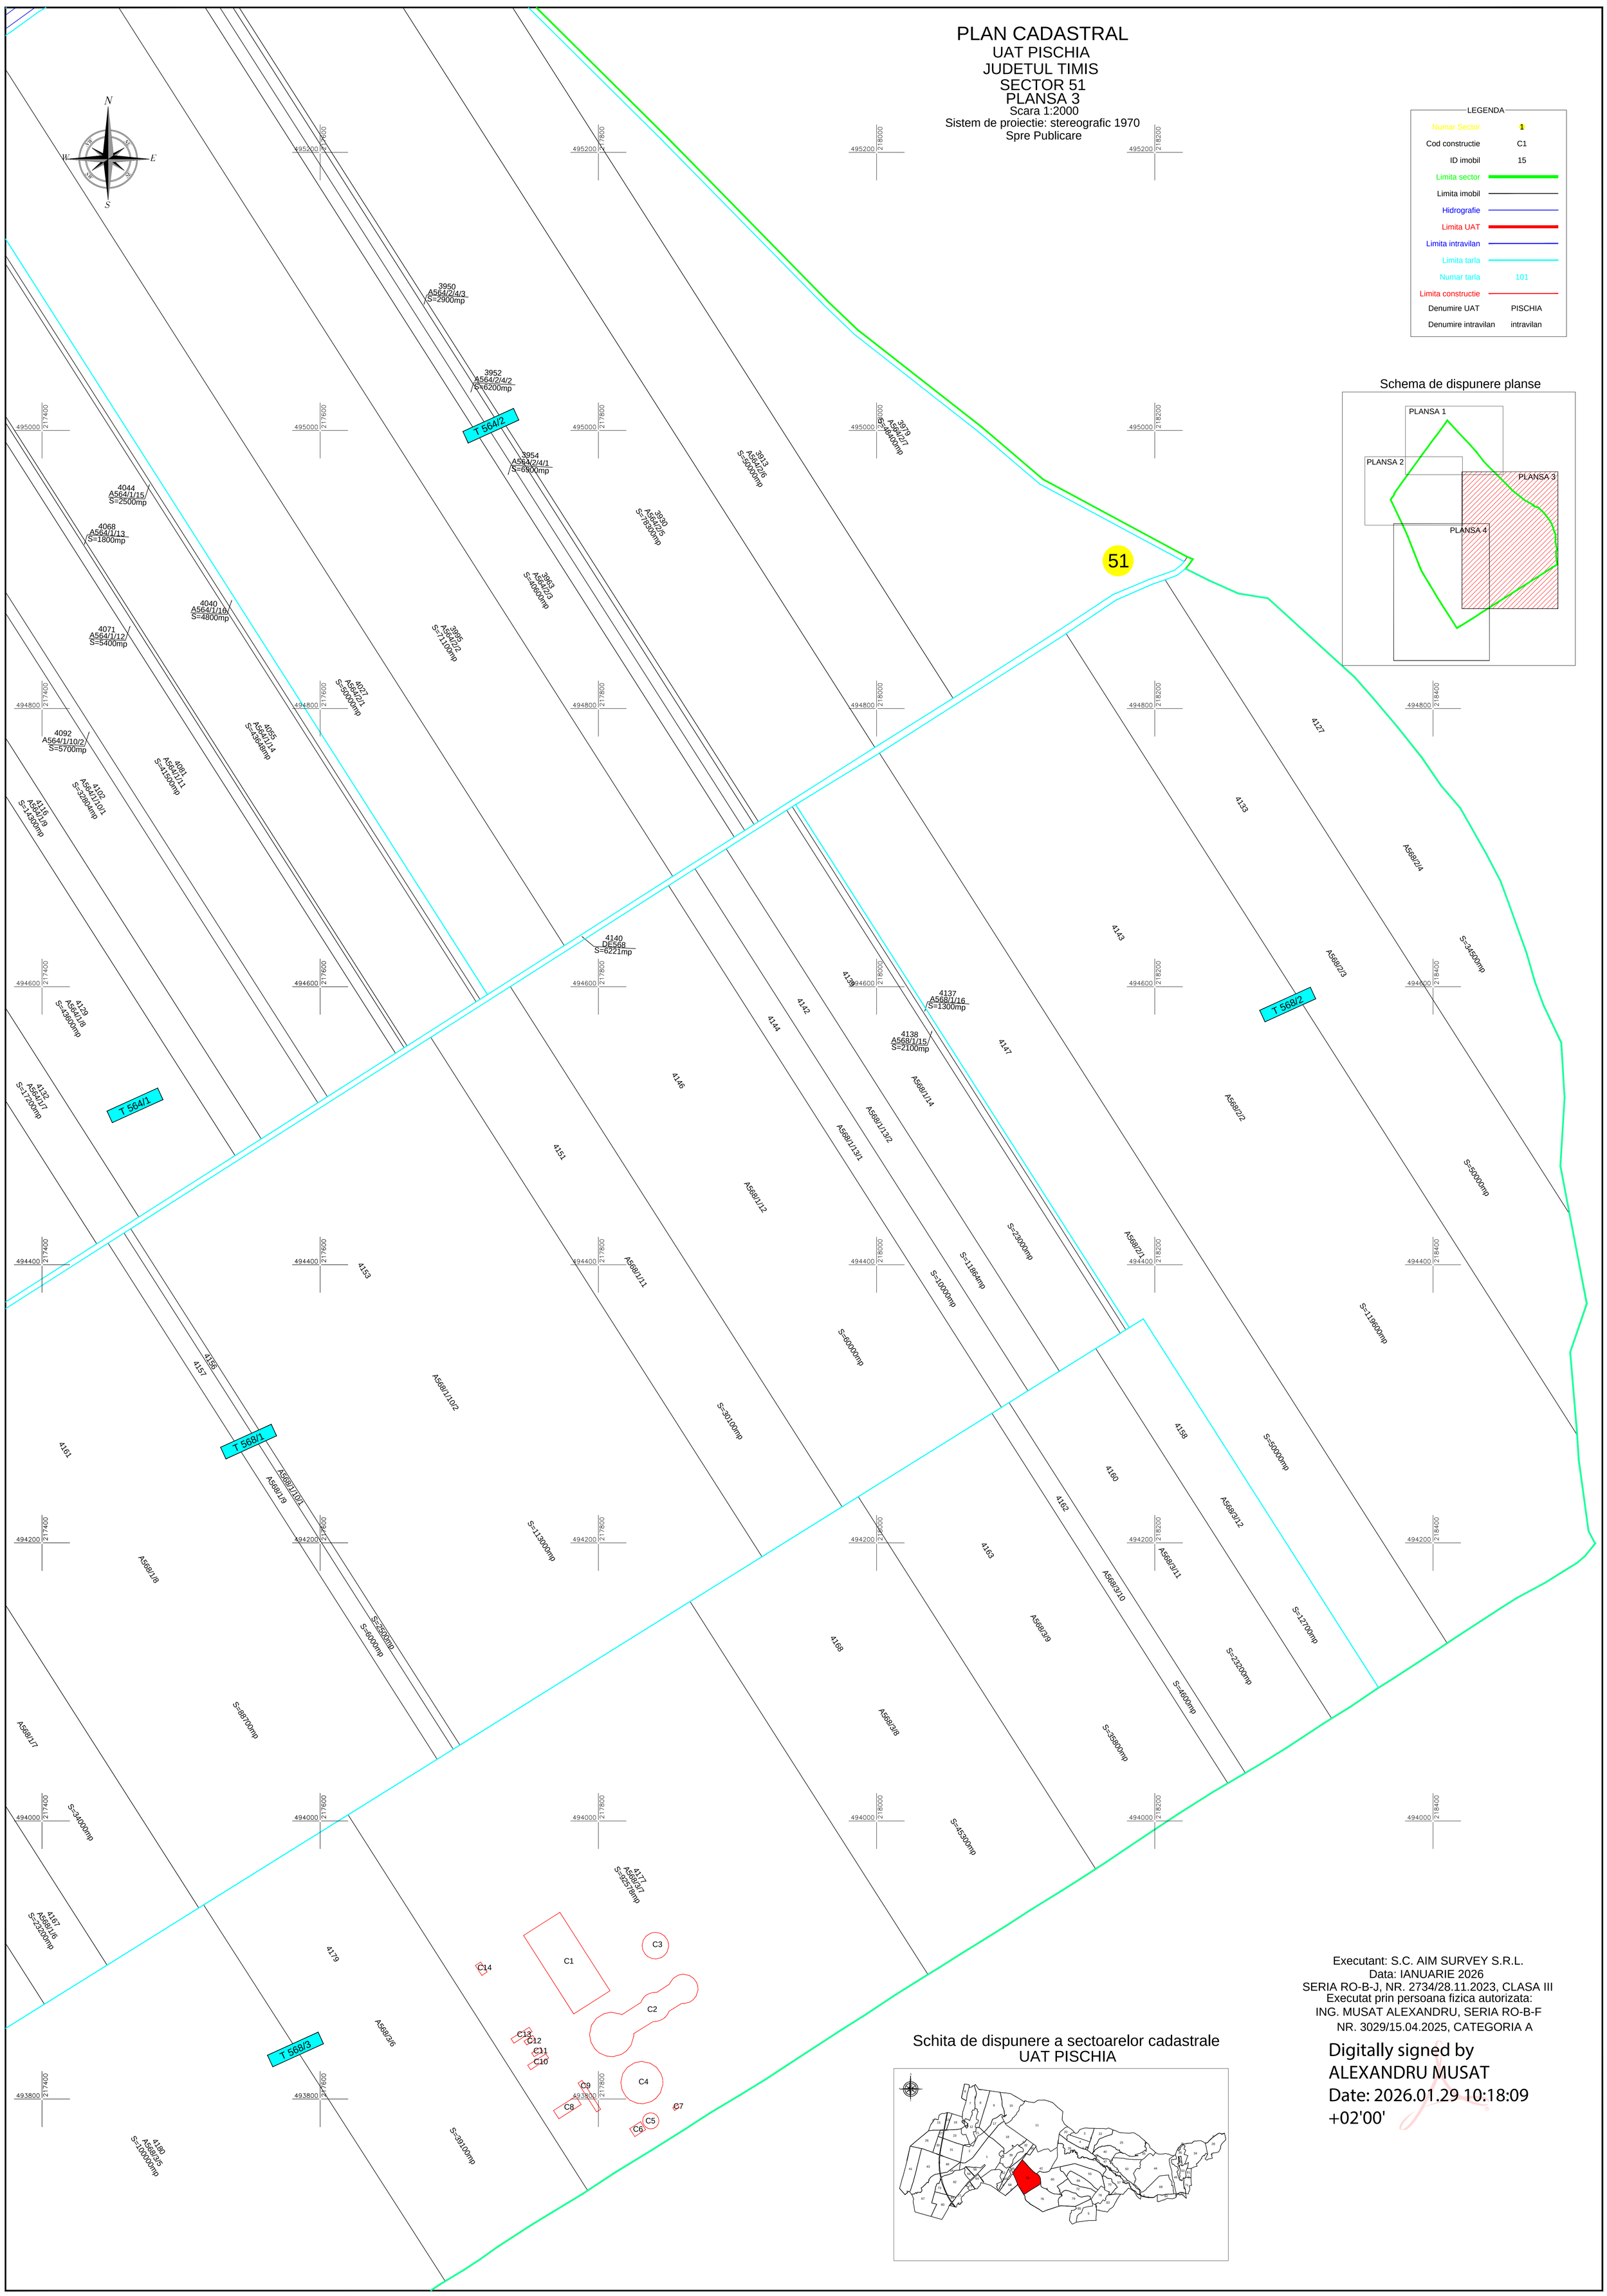


LEGENDA

| | |
|---|---|
| Numar Sector | 1 |
| Cod constructie | C1 |
| ID imobil | 15 |
| Limita sector | |
| Limita imobil | |
| Hidrografie | |
| Limita UAT | |
| Limita intravilan | |
| Limita tarla | |
| Numar tarla | 101 |
| Limita constructie | |
| Denumire UAT | PISCHIA |
| Denumire intravilan | intravilan |

Schema de dispunere planse

PLANSA 1
PLANSA 2
PLANSA 3
PLANSA 4

Schita de dispunere a sectoarelor cadastrale
UAT PISCHIA

Executant: S.C. AIM SURVEY S.R.L.
Data: IANUARIE 2026
SERIA RO-B-J, NR. 2734/28.11.2023, CLASA III
Executat prin persoana fizica autorizata:
ING. MUSAT ALEXANDRU, SERIA RO-B-F
NR. 3029/15.04.2025, CATEGORIA A

Digitally signed by
ALEXANDRU MUSAT
Date: 2026.01.29 10:18:09
+02'00'