

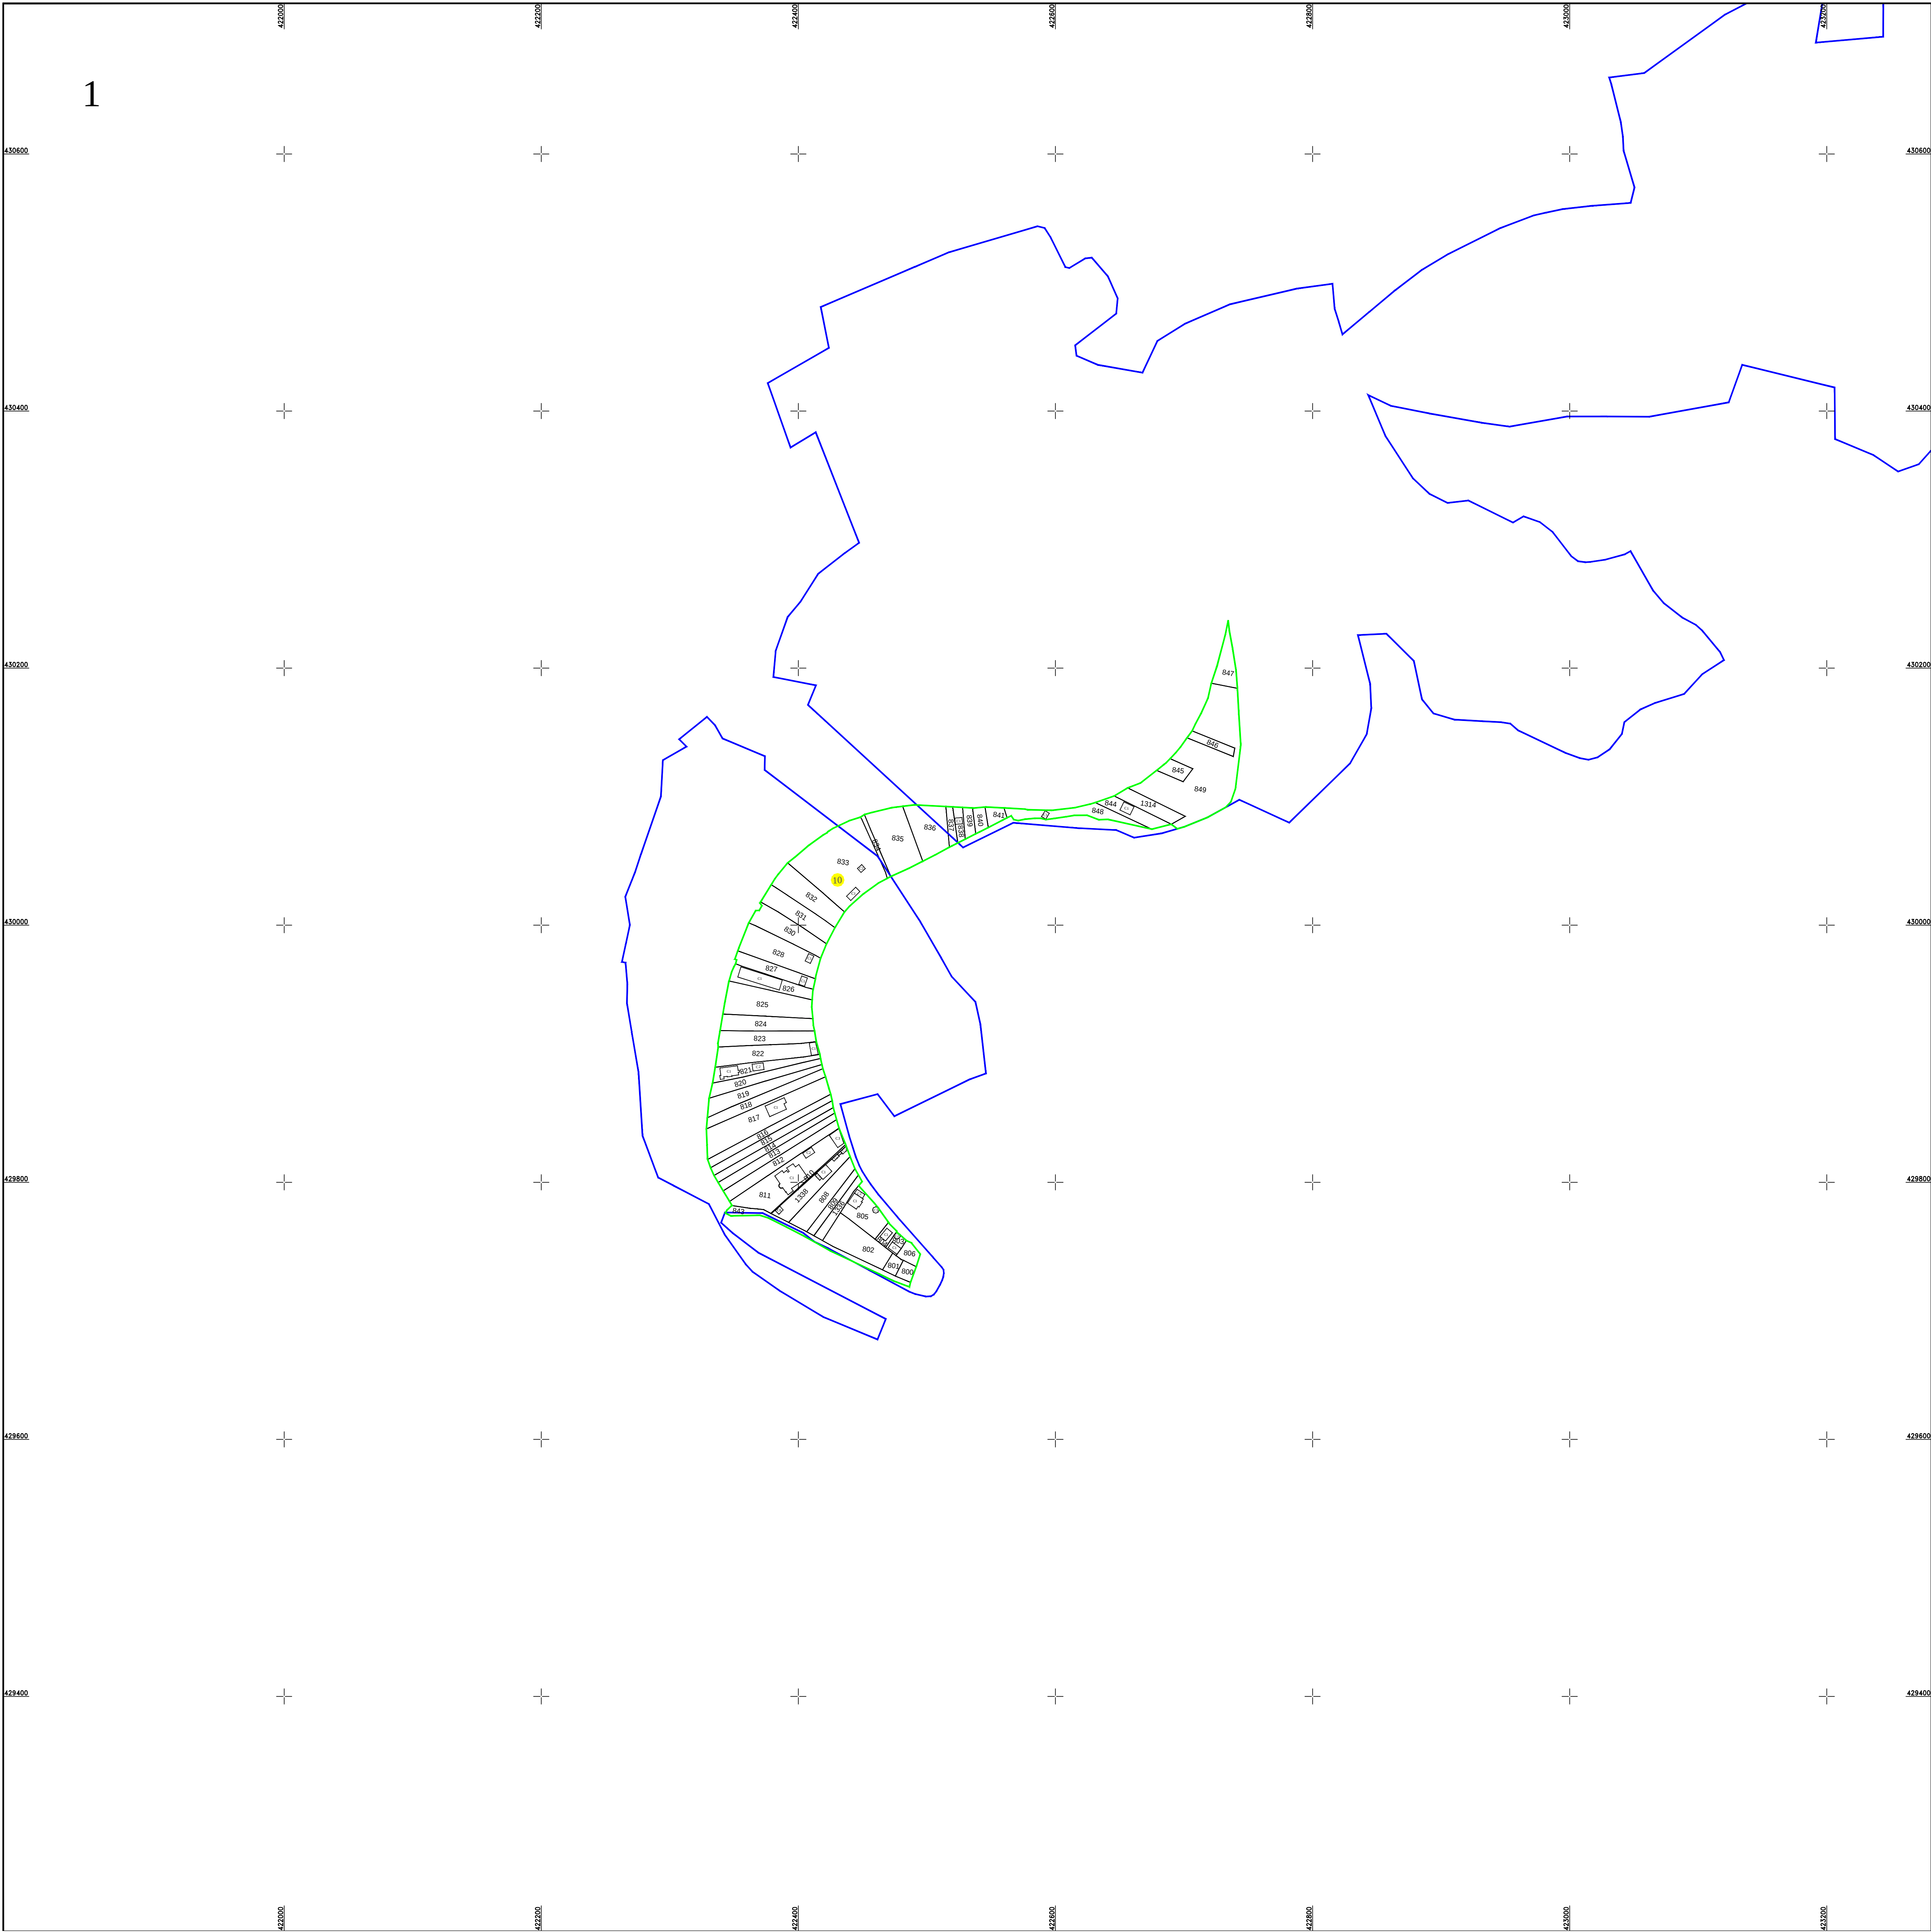


PLAN CADASTRAL
UAT MALAIA, judetul VALCEA
Sector cadastral nr. : 10
Scara 1:2000
Sistem de proiectie STEREO 70
Plansa 1/1

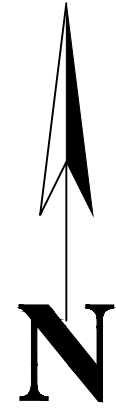

Schita dispunerii planselor

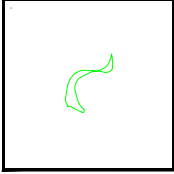

LEGENDĂ

10	Numar sector cadastral
VALCEA	Judet
MALAIA	UAT
Malaia	Localitati
10	Hidrografe
PLAN CADASTRAL	Titlu
Sector cadastral nr. 10	Subtitluri, Sector cadastral
1:2000	Scara
1161	ID

	Limita UAT
	Limita sectoarelor cadastrale
	Limita intravilan
	Limita imobil
	Limita constructiilor cu caracter permanent

Documente spre publicare

ANCPI
Servicii de înregistrare sistematică în Sistemul Integrat de Cadastru și Carte Funciară a imobilelor situate în UAT Malaia, jud. Valcea
S.C. TERASURVEY S.R.L. Data Iulie 2025