

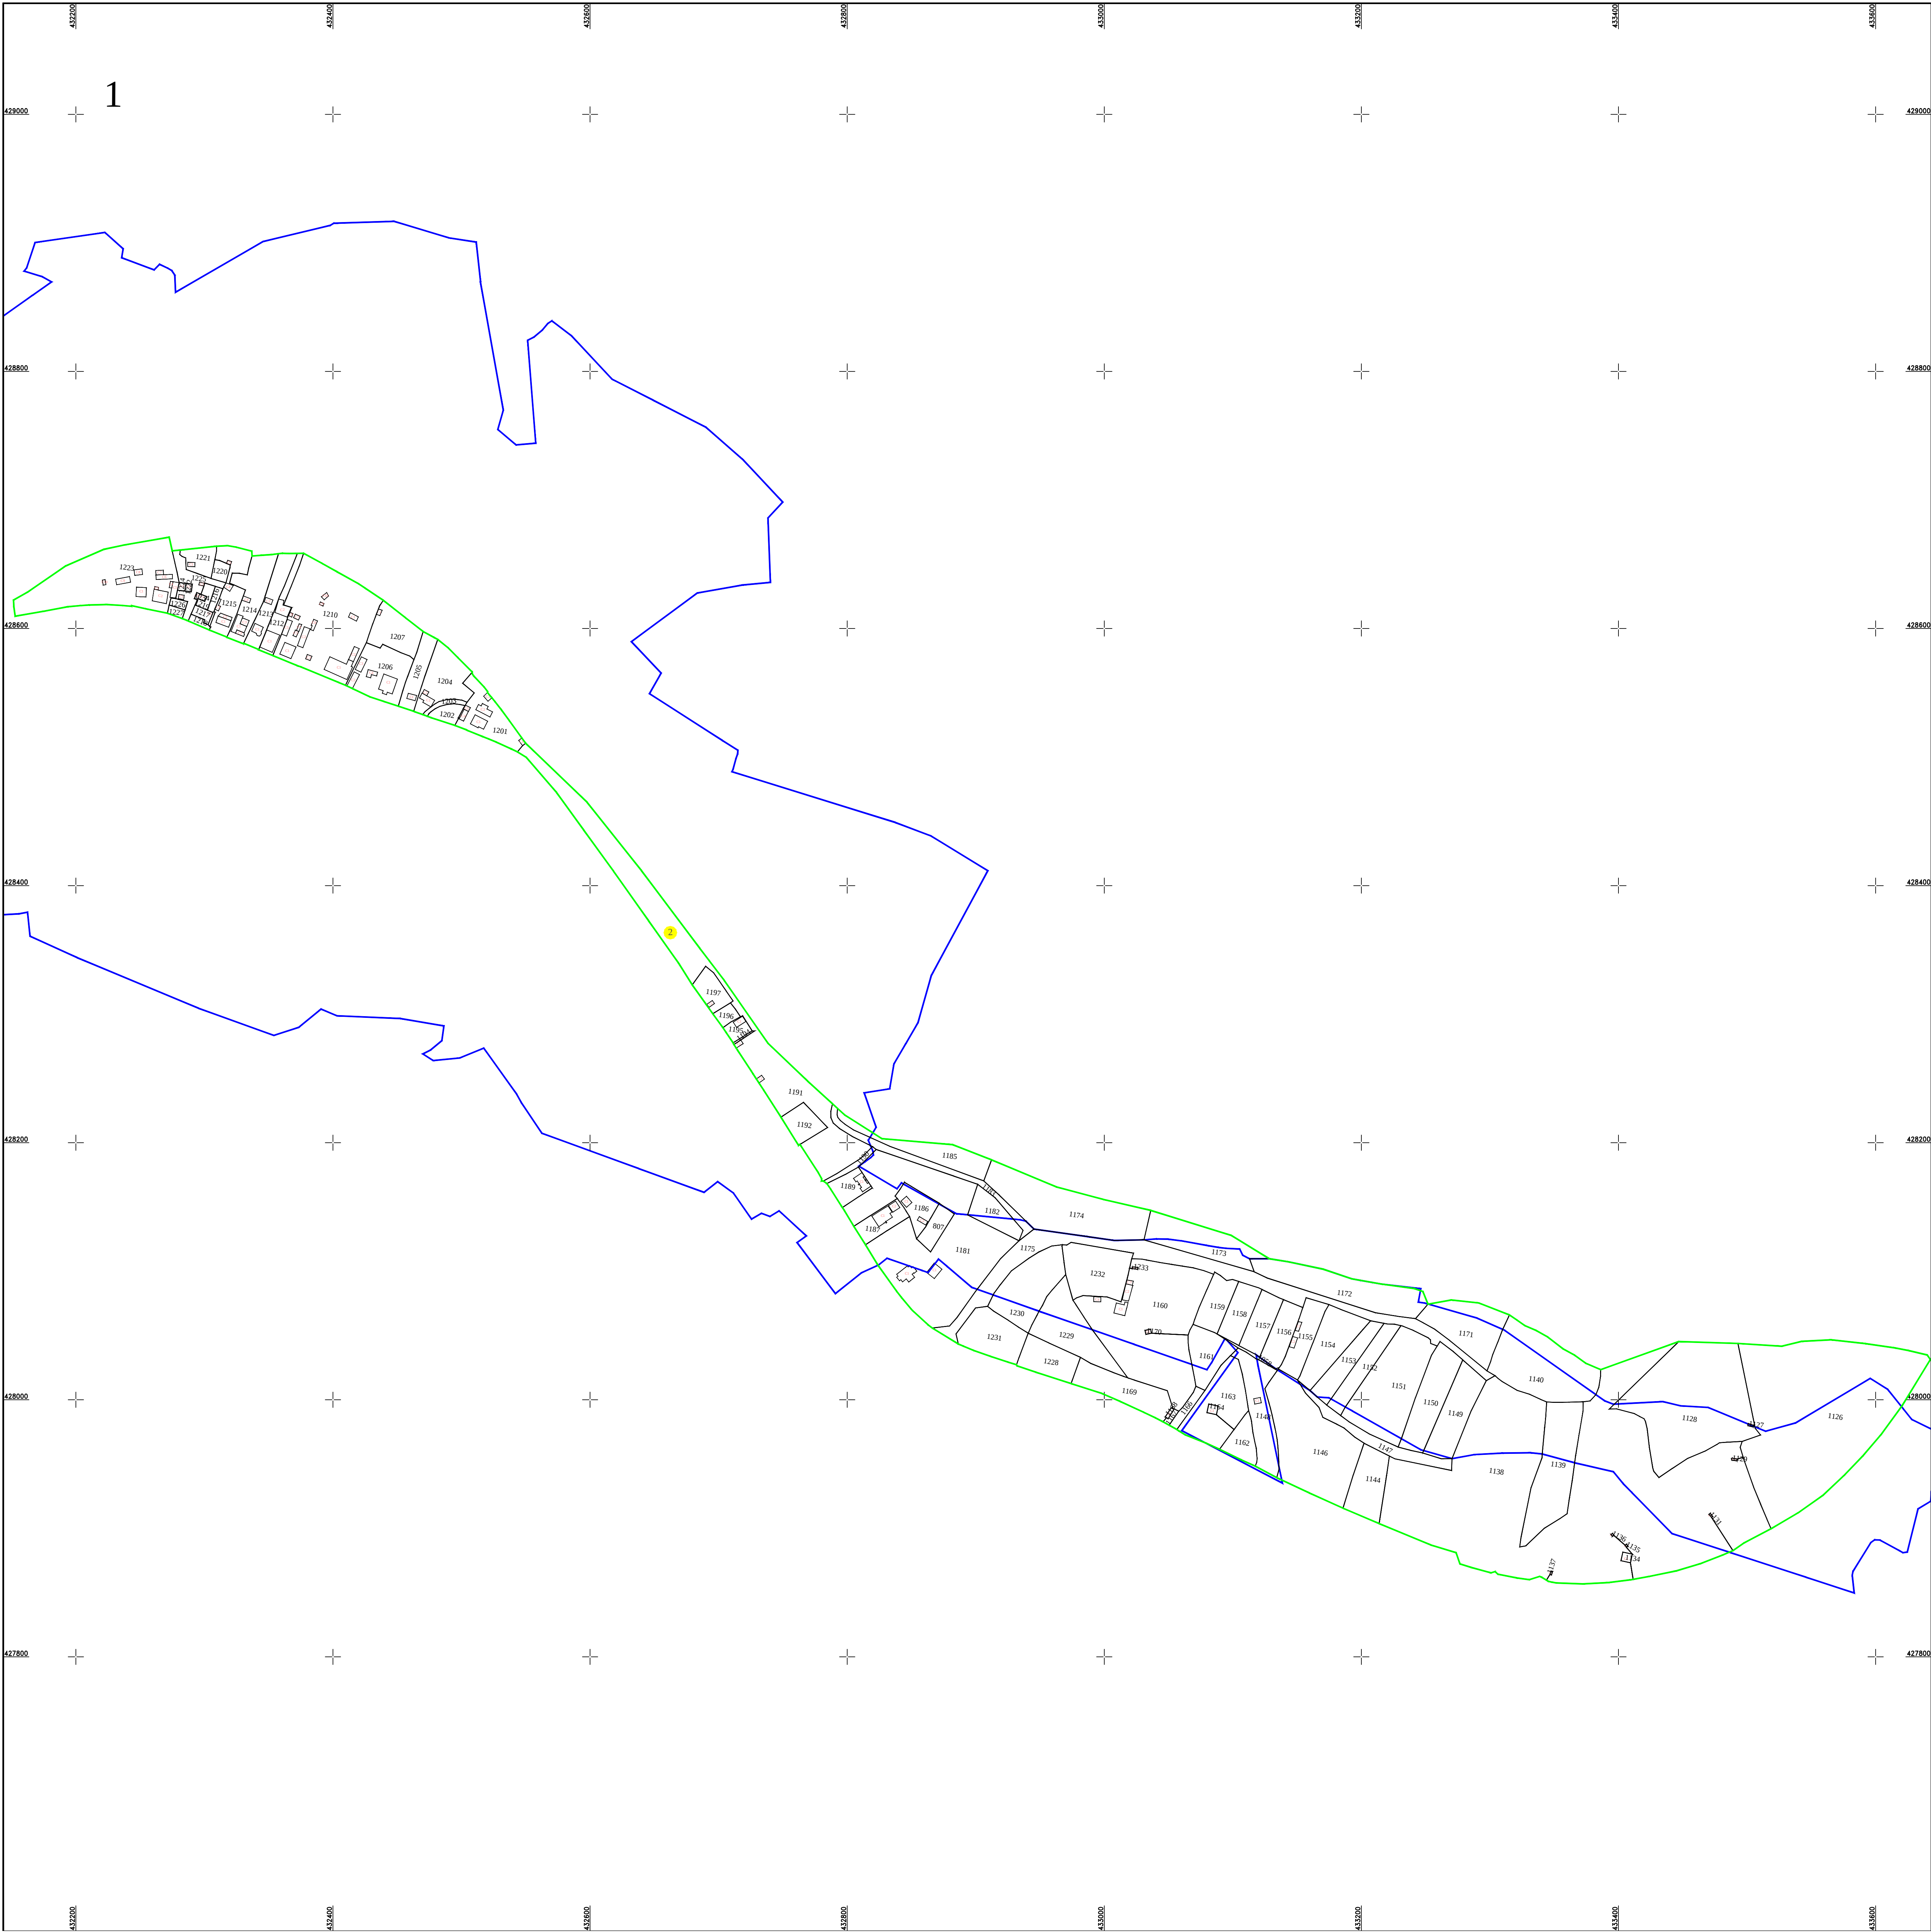


PLAN CADASTRAL  
UAT MALAIA, judetul VALCEA  
Sector cadastral nr. : 2  
Scara 1:2000  
Sistem de proiectie STEREO 70  
Plansa 1/1

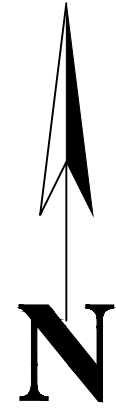

Schita dispunerii planselor

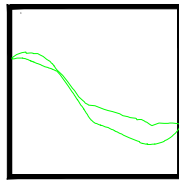

LEGENDĂ

|                        |                              |
|------------------------|------------------------------|
| 2                      | Numar sector cadastral       |
| VALCEA                 | Judet                        |
| MALAIA                 | UAT                          |
| Malaia                 | Localitati                   |
| 10                     | Hidrografe                   |
| PLAN CADASTRAL         | Titlu                        |
| Sector cadastral nr. 2 | Subtitluri, Sector cadastral |
| 1:2000                 | Scara                        |
| 1161                   | ID                           |

|  |                                             |
|--|---------------------------------------------|
|  | Limita UAT                                  |
|  | Limita sectoarelor cadastrale               |
|  | Limita intravilan                           |
|  | Limita imobil                               |
|  | Limita constructiilor cu caracter permanent |

Documente spre publicare

|   |
|---|
| ANCPI   |
| Servicii de înregistrare sistematică în Sistemul Integrat de Cadastru și Carte Funciară a imobilelor situate în UAT Malaia, jud. Valcea |
| S.C. TERASURVEY S.R.L.<br>Data<br>Iulie 2025                                                                                            |