




CANAL

< Spre publicare >



Prestator: SC ANDRE-MIT CAD SRL
Executant: ROȘCULESCU GHEORGHE
Data: 22.05.2025

PLAN CADASTRAL
JUDEȚUL VRANCEA, UAT ODOBEȘTI, SECTORUL CADASTRAL NR. 8
Scara 1:2000
Sistem de proiecție STEREO 1970

Schiță cu dispunerea sectorului:

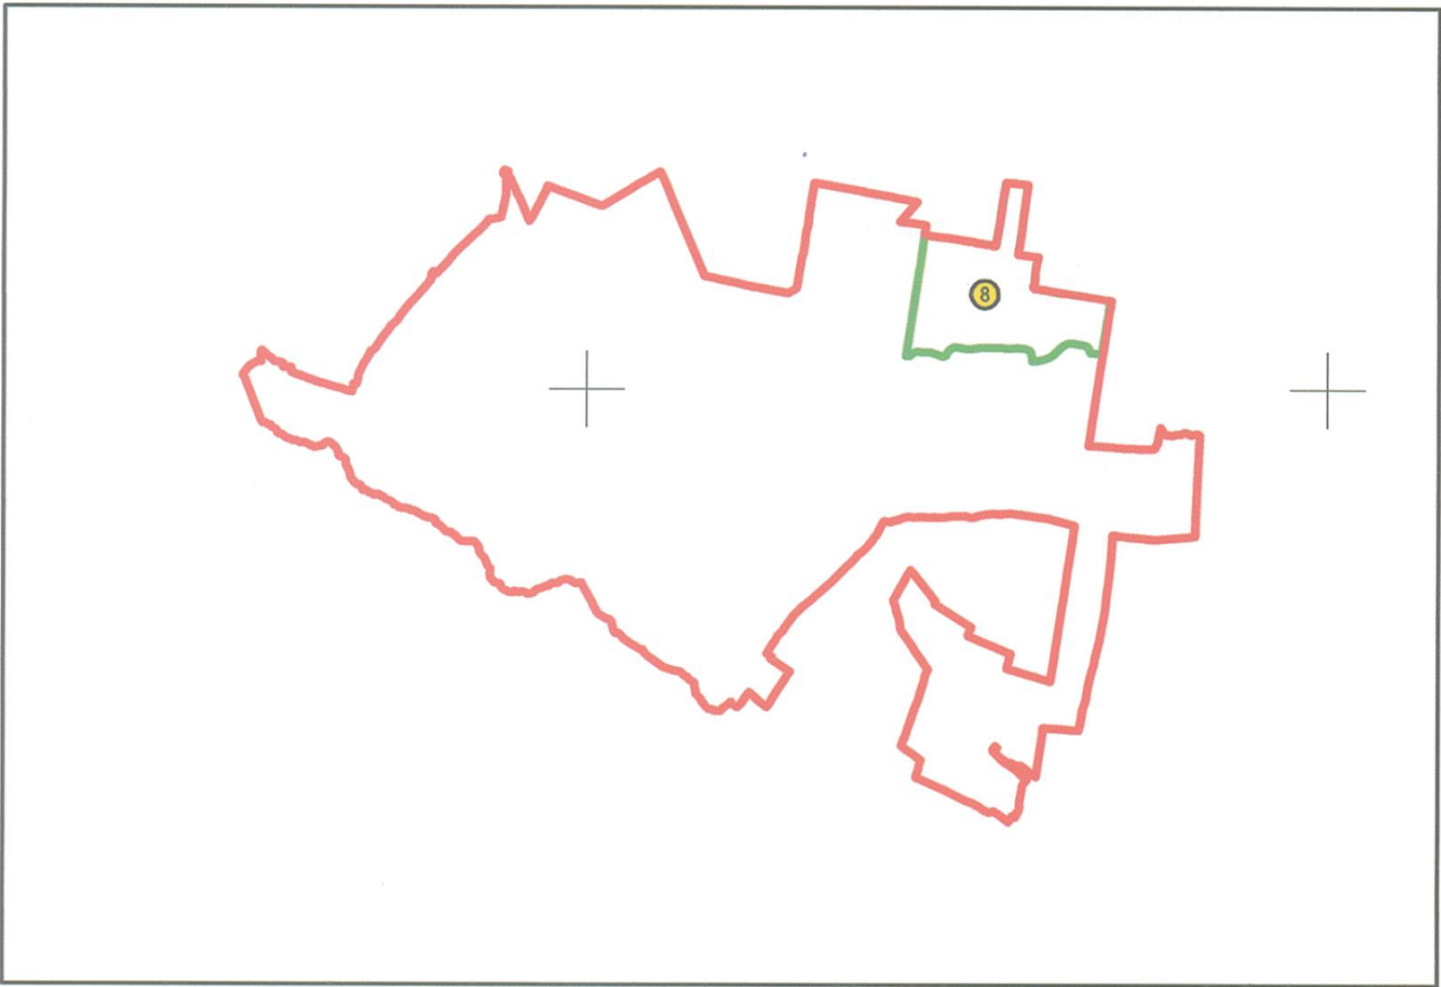

Schema de racordare a planșelor

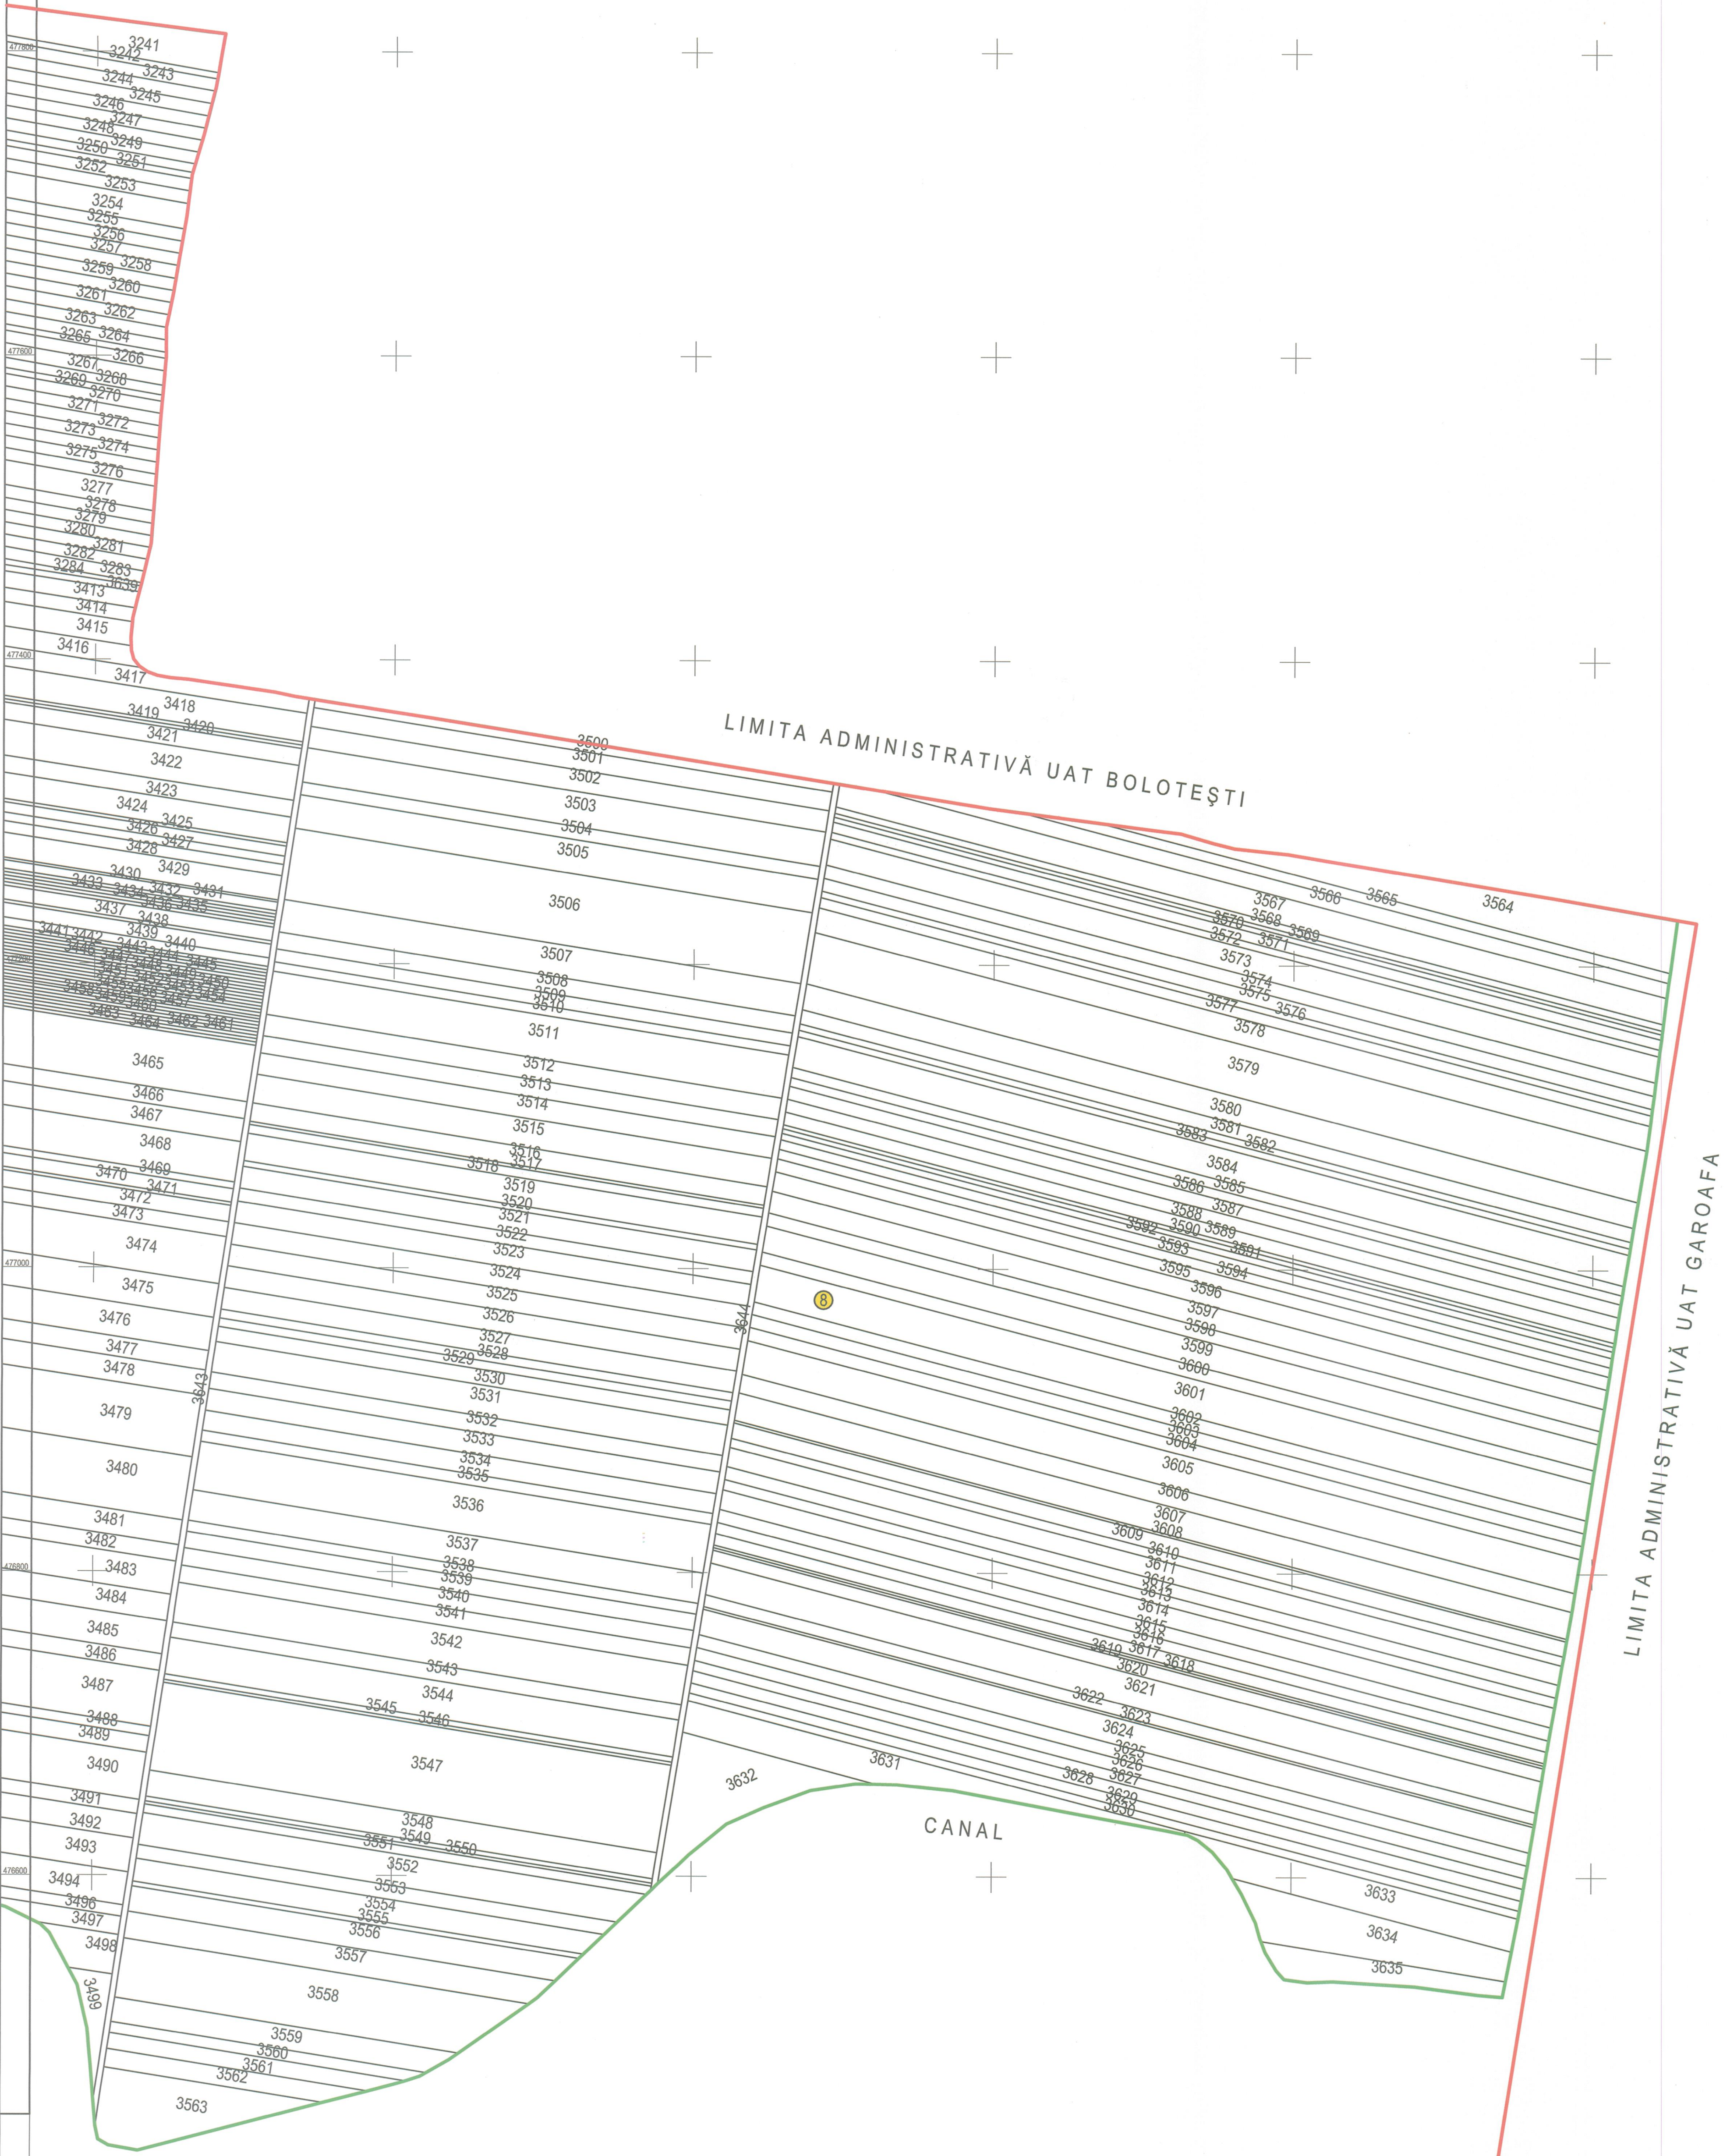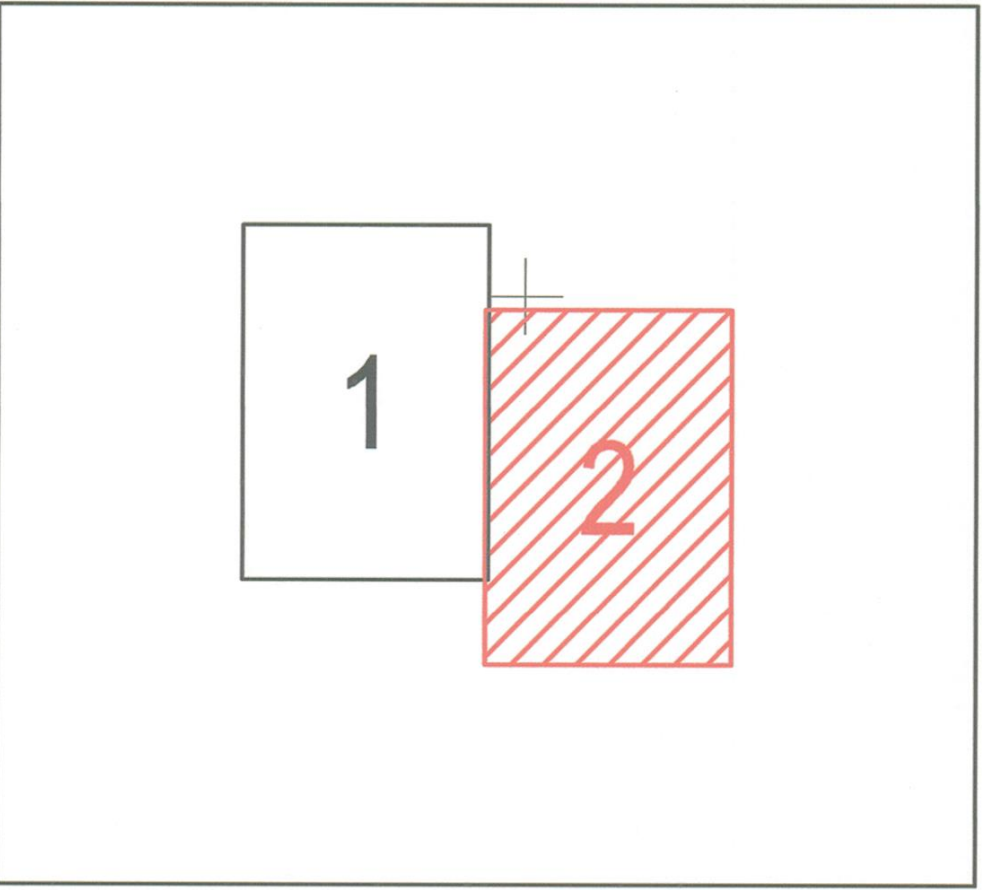

SPRE PUBLICARE

Legendă:

	Limită sector cadastral
	Număr sector cadastral
	Limită imobil
	ID imobil
	Limită UAT

Prestator: SC ANDRE-MIT CAD SRL
Executant: ROȘCULESCU GHEORGHE
Data: 22.05.2025

< Spre publicare >