



PLAN CADASTRAL  
 UAT-ROȘIA DE SECAȘ - JUDEȚUL ALBA  
 SECTOR 17  
 SCARA 1:2000  
 Sistem de proiecție Stereografică 1970  
 SPRE PUBLICARE

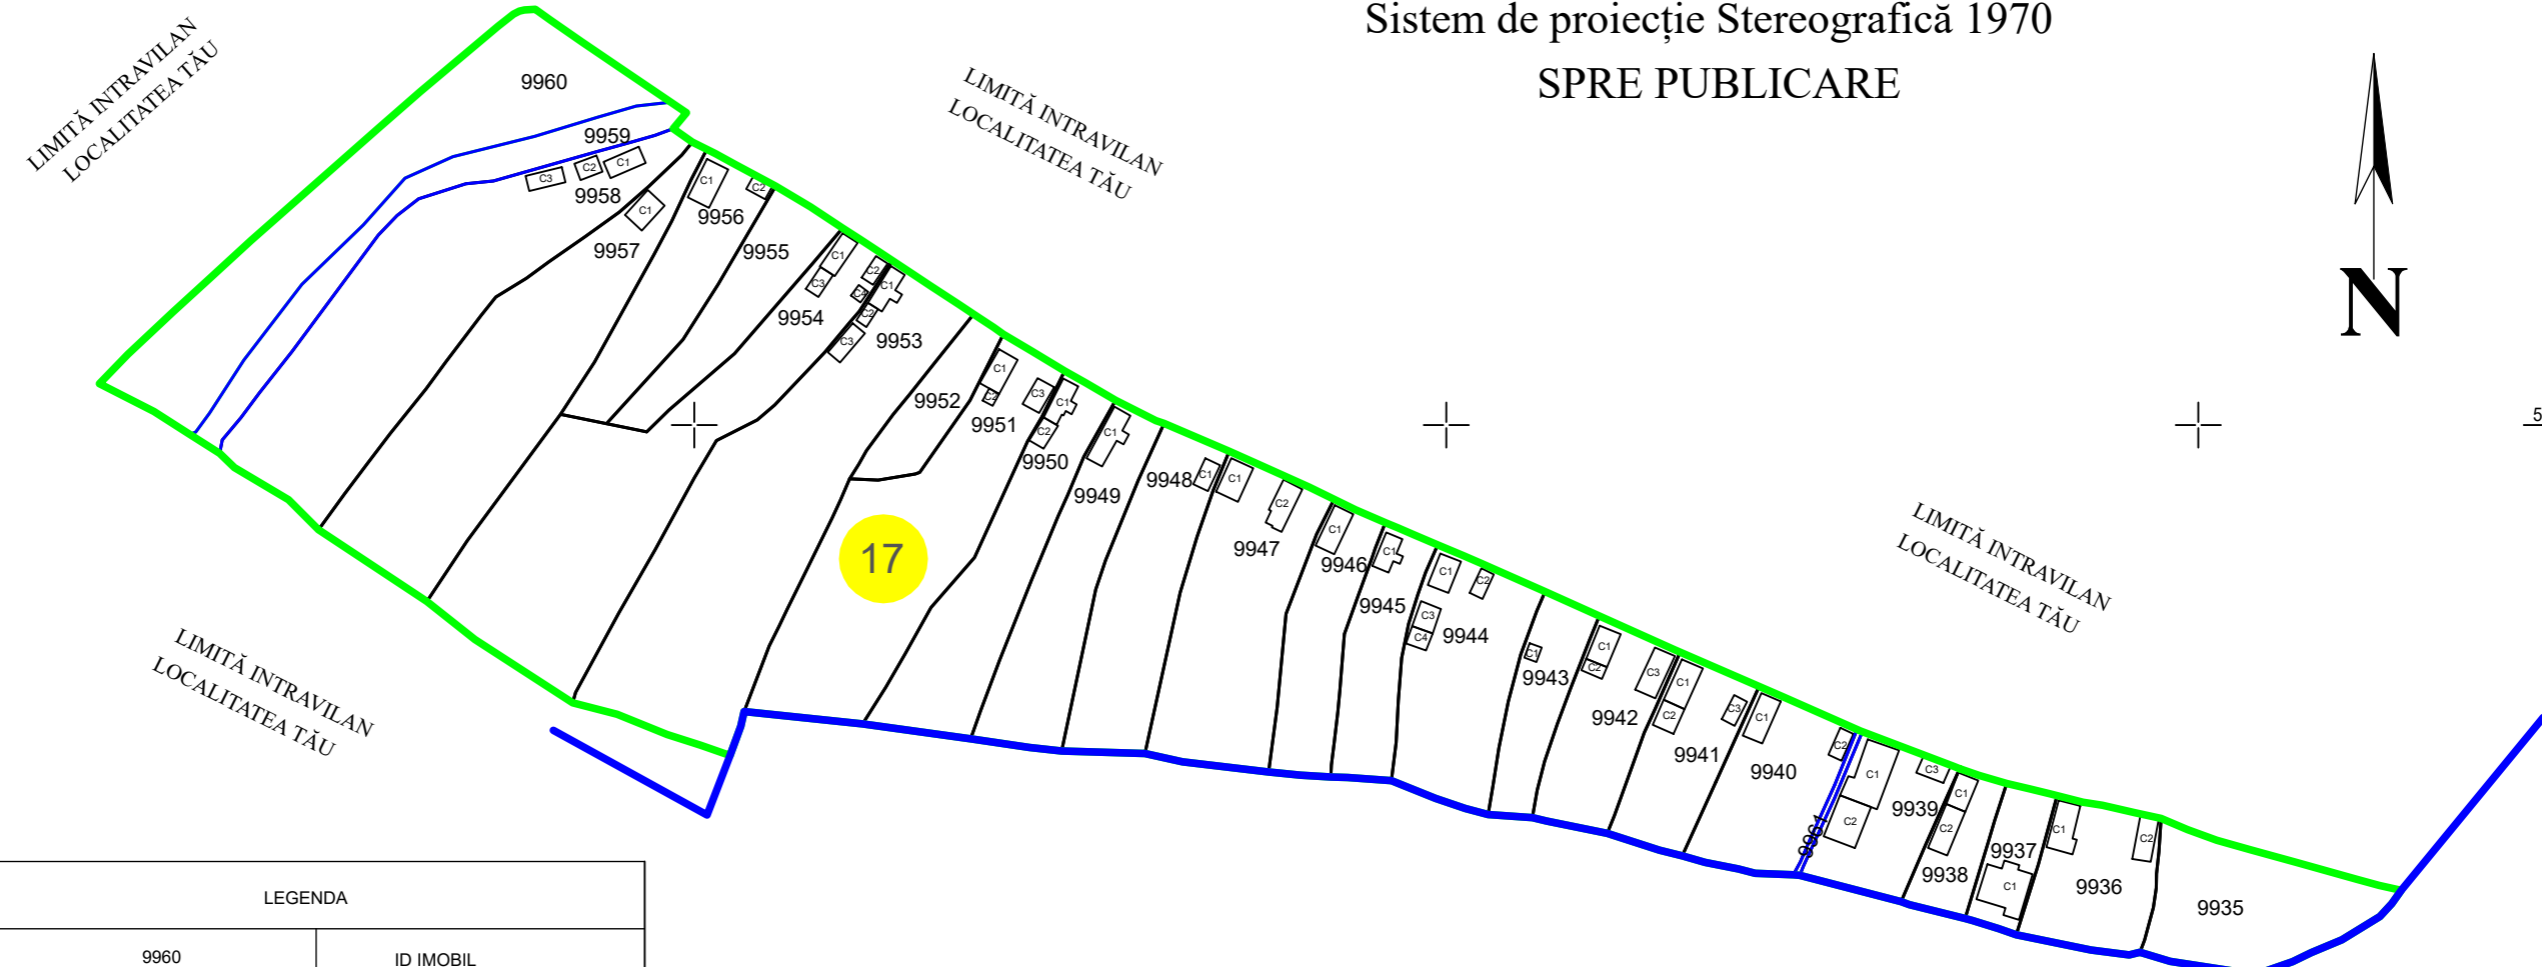

LEGENDA	
9960	ID IMOBIL
C1	COD CONSTRUCTIE
—	CONTUR CONSTRUCTIE
—	CONTUR IMOBIL
—	CONTUR DRUM
—	HIDROGRAFIE
—	CONTUR SECTOR
—	LIMITĂ INTRAVILAN
17	NUMĂR SECTOR

SC LARRYCORY VERMESSUNGEN SRL  
 Ing. Păpuș Nicolae  
 Semnatura în scris  
 13.12.2024

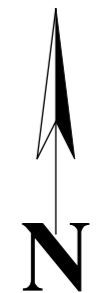