


PLAN CADASTRAL

UAT: SANCEL, jud. ALBA, sectorul cadastral nr. 54

Scara 1:2000

Planşa nr.: 1/1

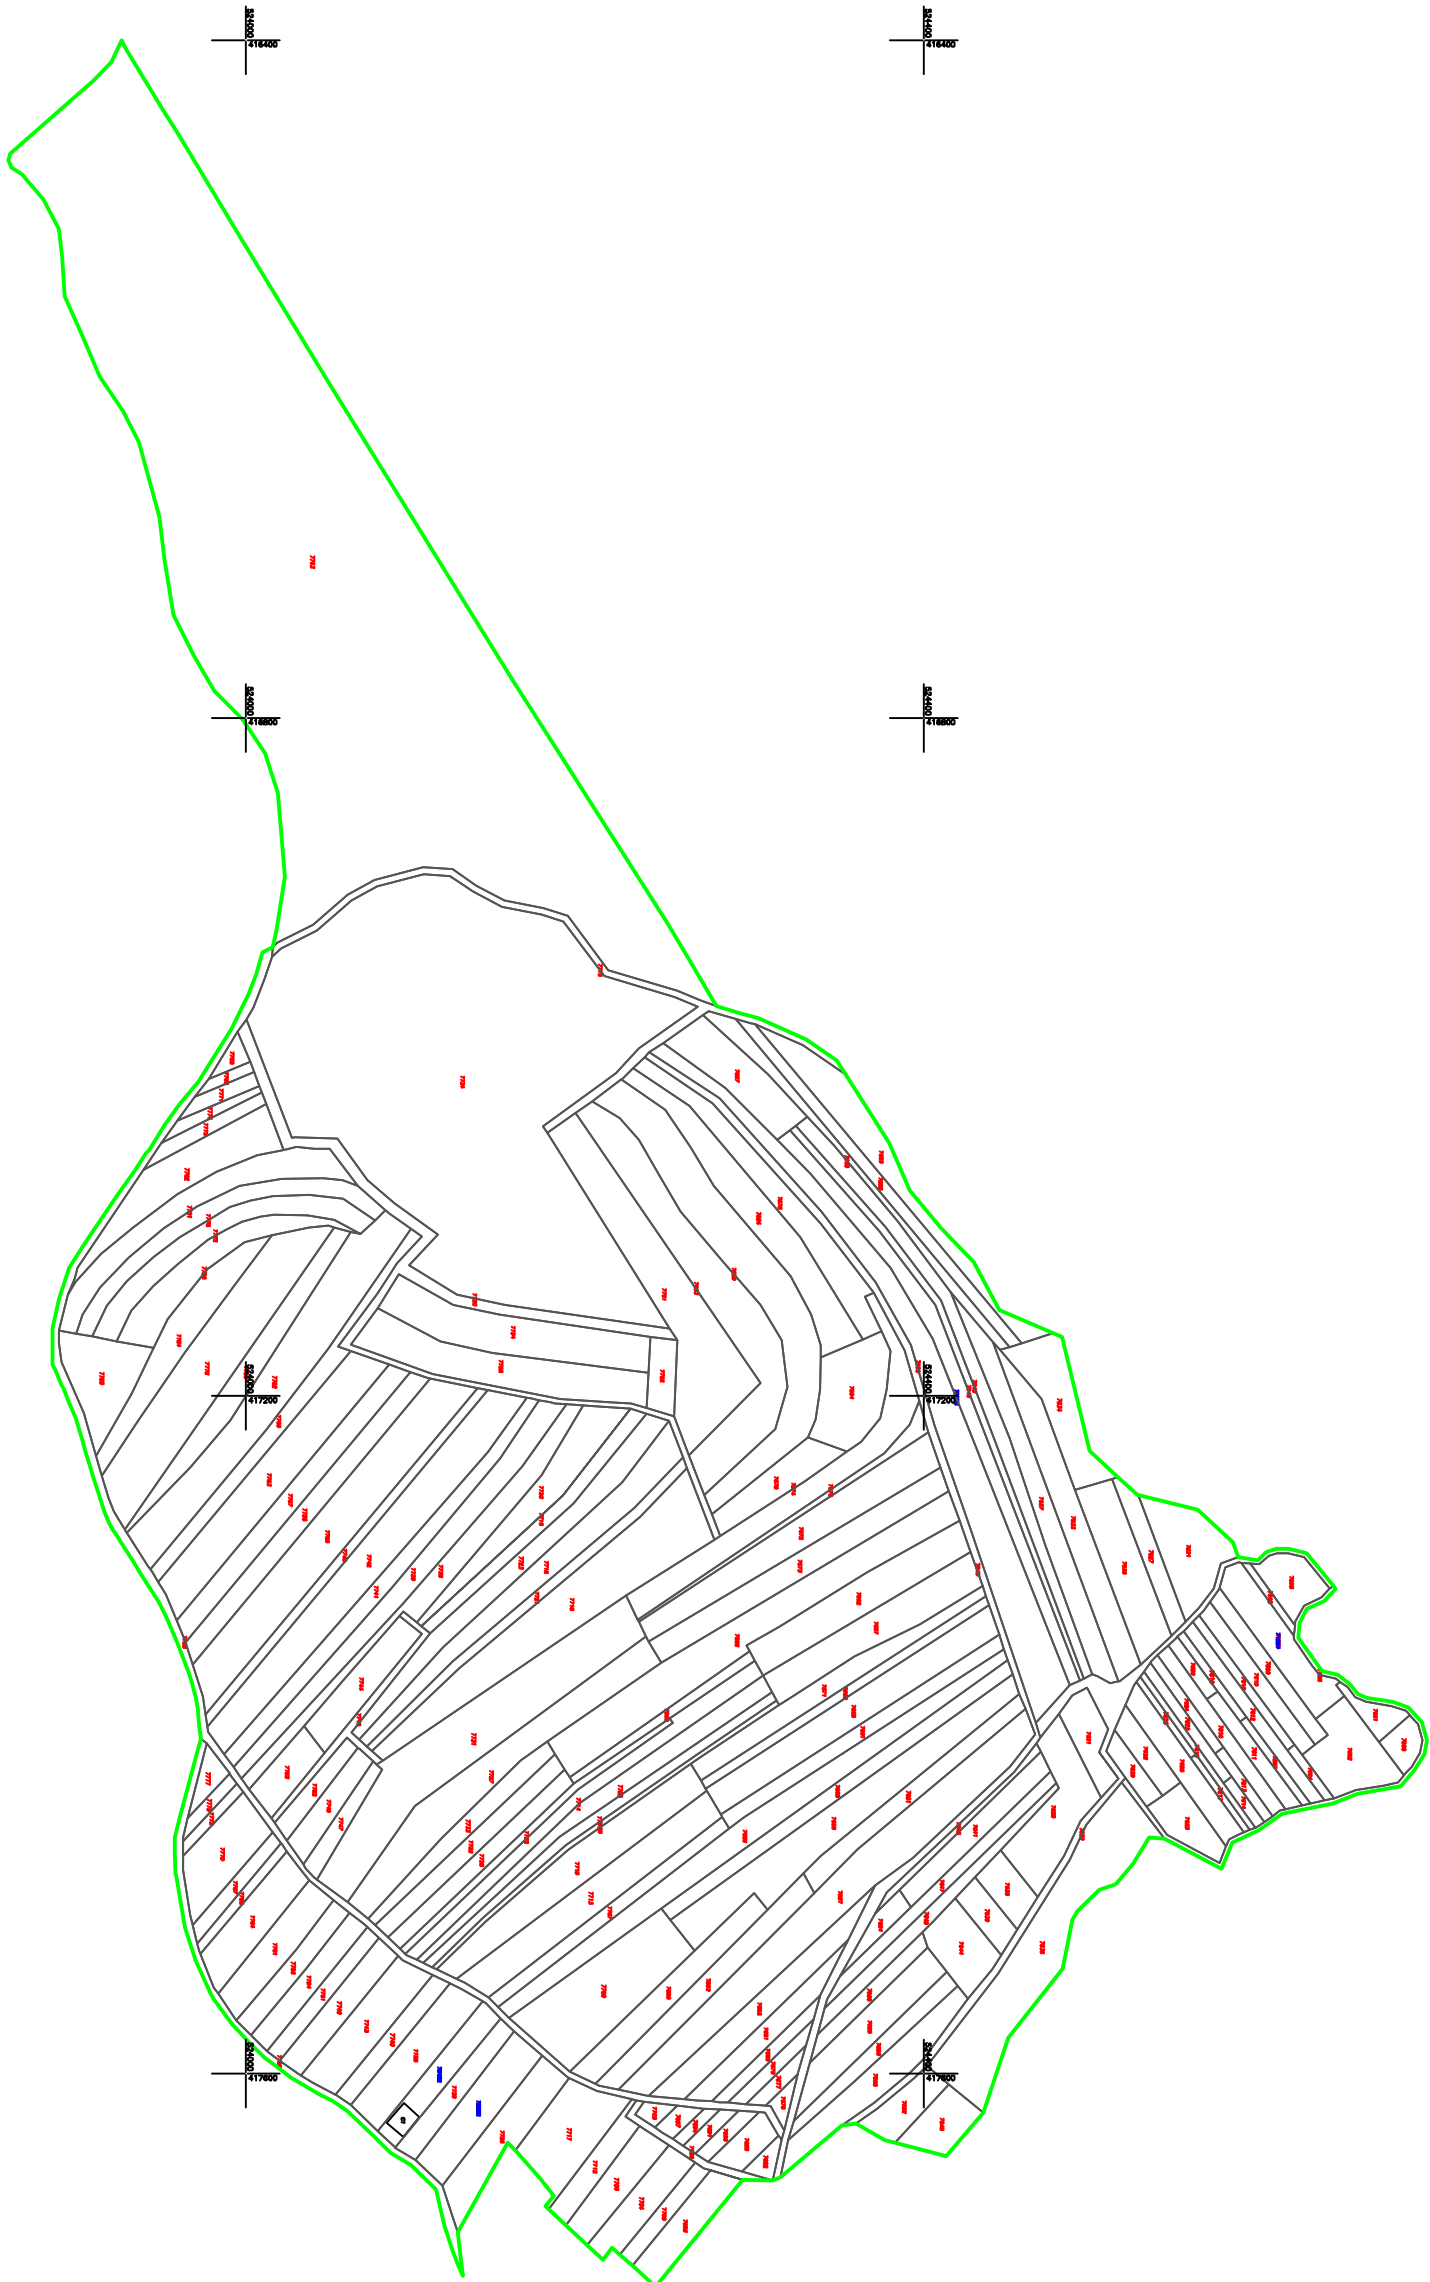

Legenda:


|  |                                     |
|--|-------------------------------------|
|  | Limita sector cadastral             |
|  | Numar sector cadastral              |
|  | Limita imob                         |
|  | ID imob                             |
|  | Date referitoare la imob            |
|  | Limita imob/ian                     |
|  | Limita UAT si teritoriul invecinate |

Sistem de proiectie national STEREOGRAPHIC 1970

Schită cu  
dispunerea planselor: 1

Executant: Optica Ioan  
Introuit: Optica Ioan  
Data: 01.04.2025

Stampilă, semnătură

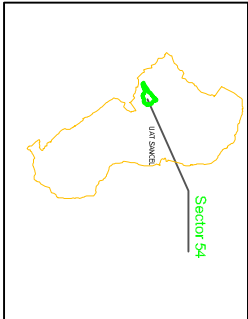

Schită cu dispunerea sectorului: