PLAN CADASTRAL
U.A.T SAGU, judetul: ARAD, Sect. Cad.37

Scara 1:2000

Sistem de proiectie: stereografic 1970

Spre Publicare

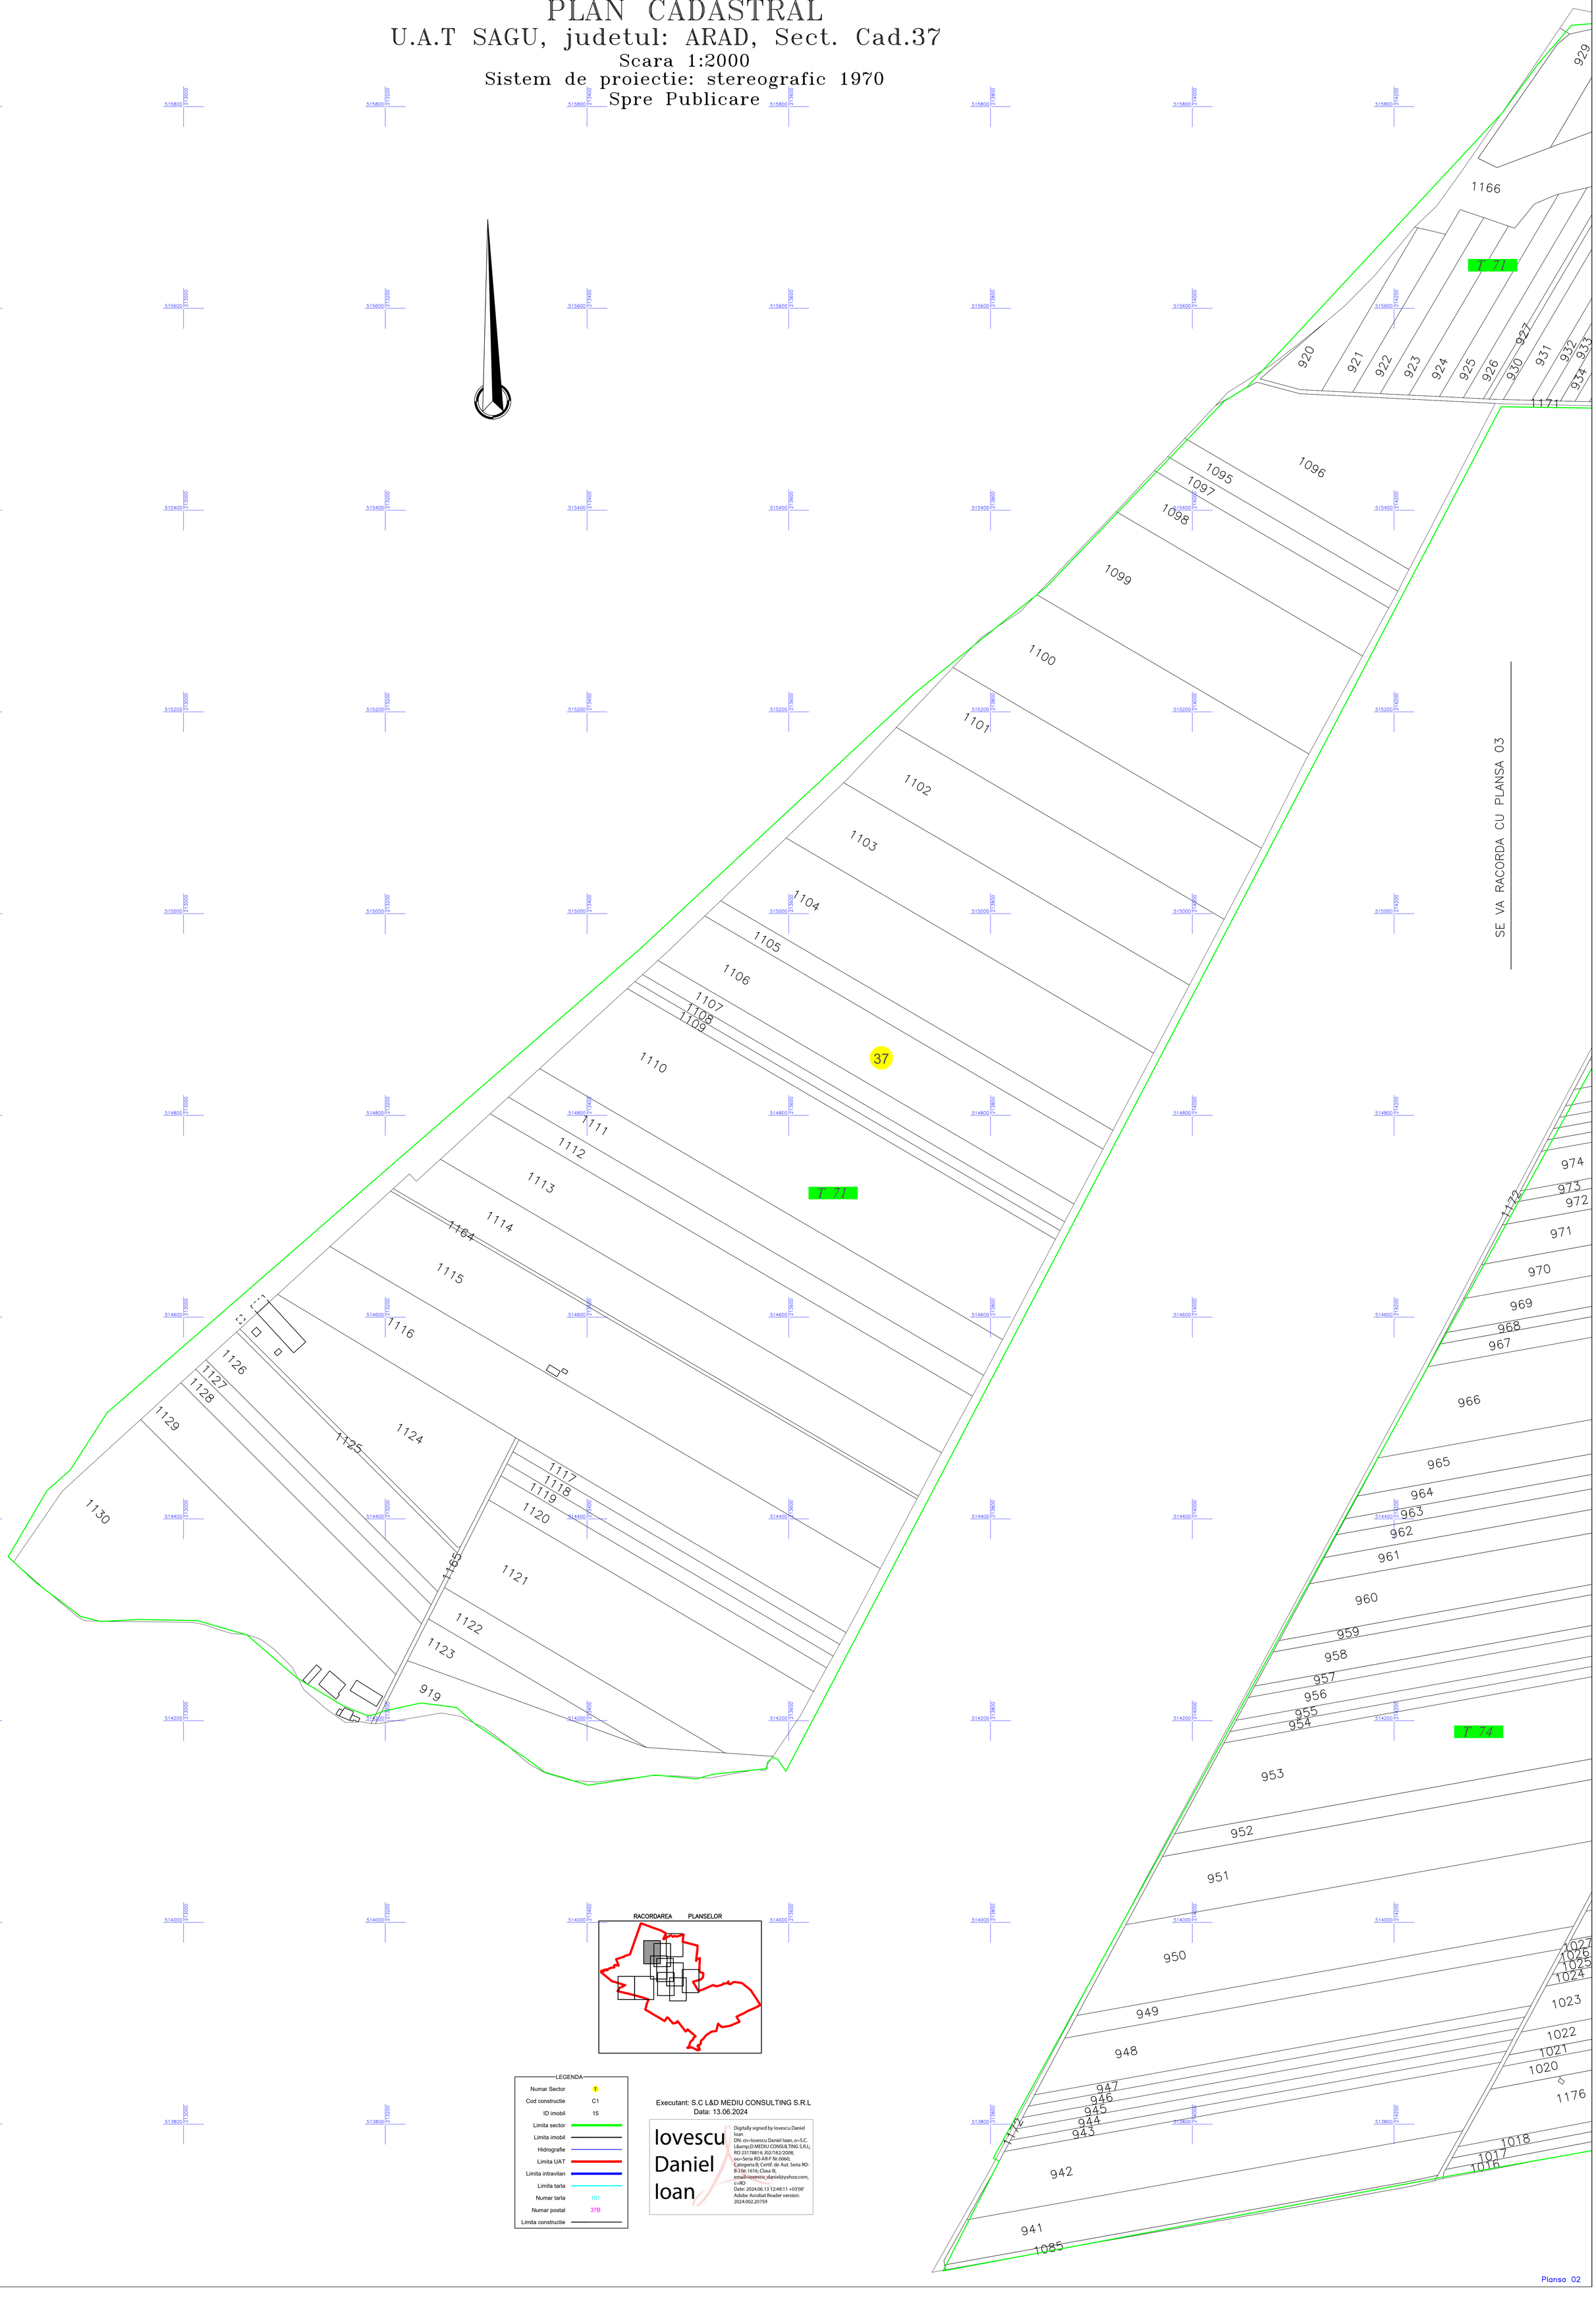

RACORDAREA PLANSELOR

LEGENDA

Numar Sector	1
Cod constructie	C1
ID imobil	15
Limita sector	
Limita imobil	
Hidrografie	
Limita UAT	
Limita intravilan	
Limita tarla	
Numar tarla	101
Numar postal	37B
Limita constructie	

Executant: S.C L&D MEDIU CONSULTING S.R.L

Data: 13.06.2024

Iovescu Daniel Ioan

Digitally signed by Iovescu Daniel Ioan
DN: cn=Iovescu Daniel Ioan, o=S.C. L&D MEDIU CONSULTING S.R.L; RO 23178814; J02/182/2008, ou=Seria RO-A-B-F Nr.0060; Categoria B; Certif. de Aut. Seria RO-B-J Nr.1616; Clasa III, email=iovescu_daniel@yahoo.com, c=RO
Date: 2024.06.13 12:48:11 +03'00'
Adobe Acrobat Reader version: 2024.002.20759