

PLAN CADASTRAL


UAT Archis, Județul Arad

Sectoare cadastrale nr: 23,26,28,29,30,31,34,35,38,39,41,42,43,44,45,46.



Scara 1:1000

Sistem de proiecție STEREO 70

Plansa 3/6

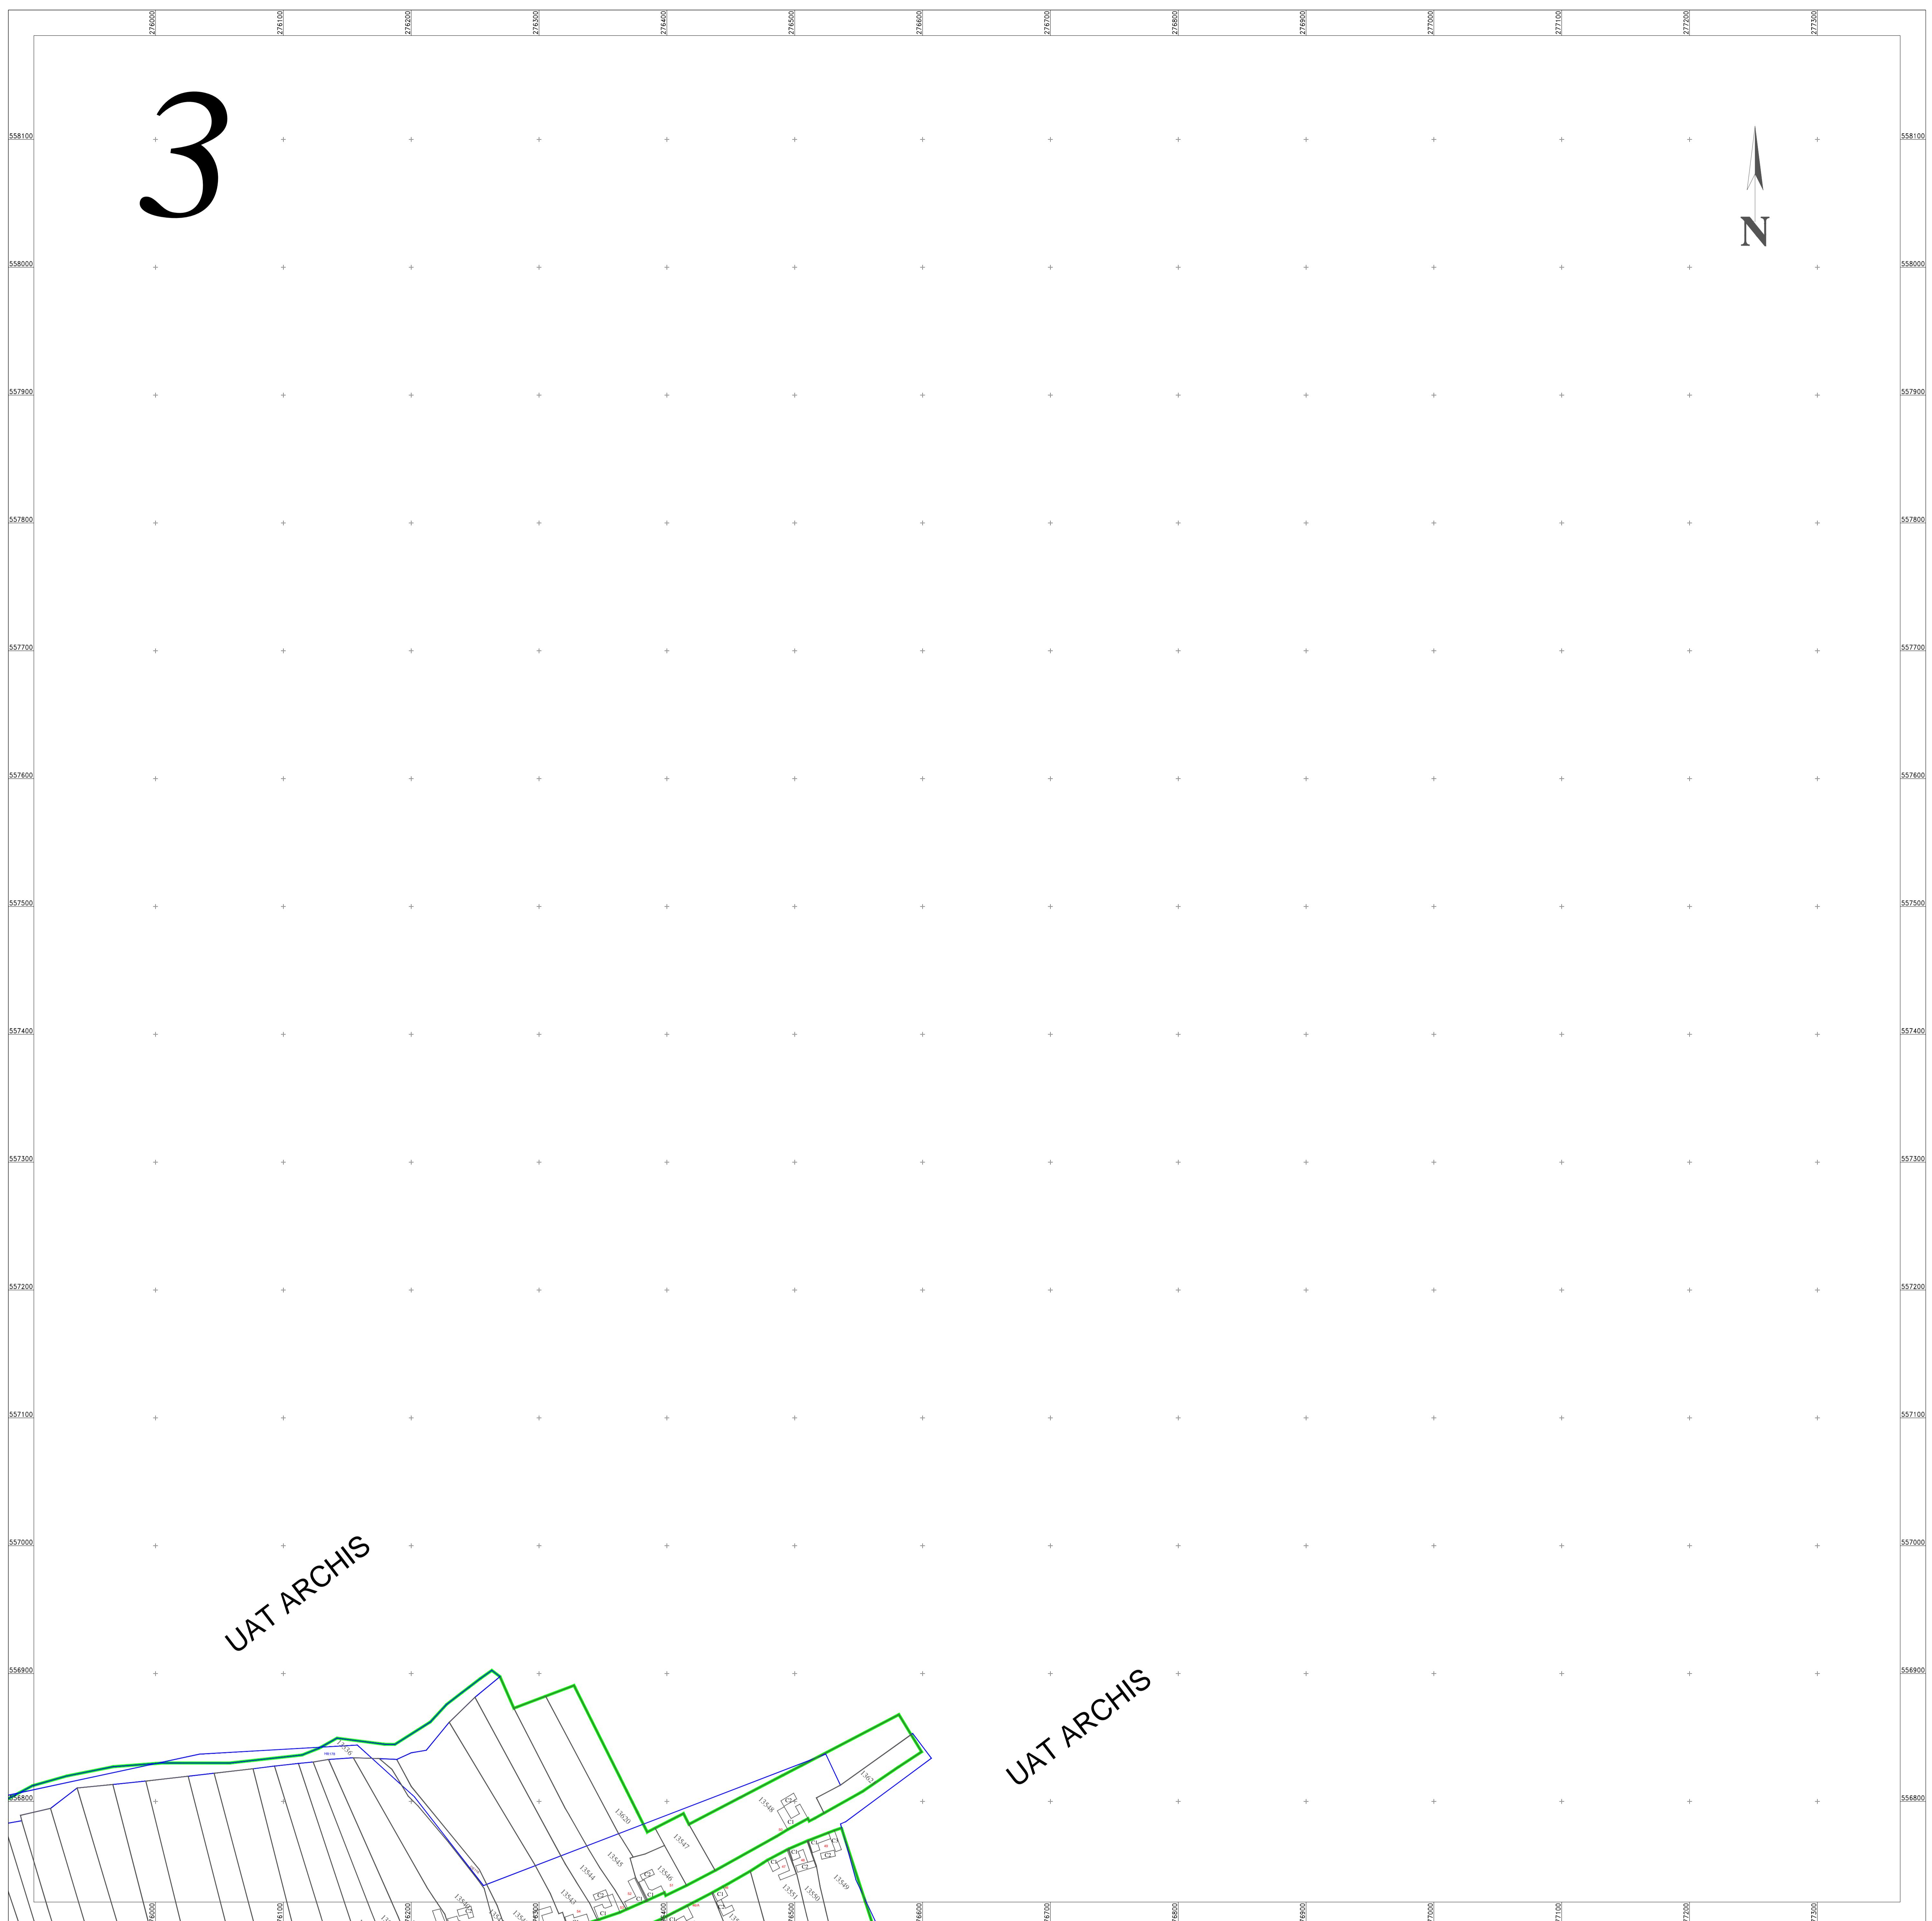

Schita dispernerei planelor

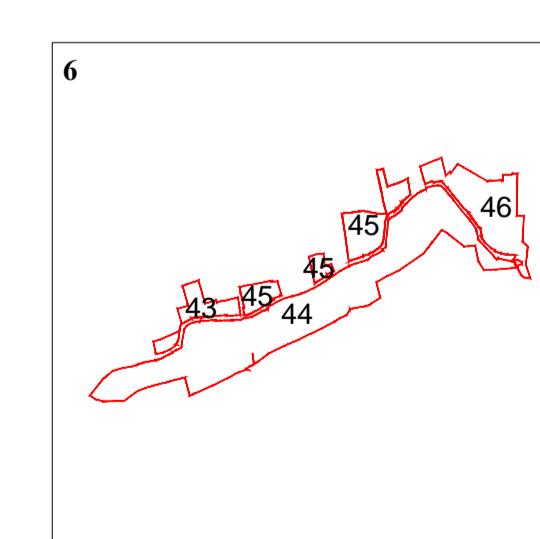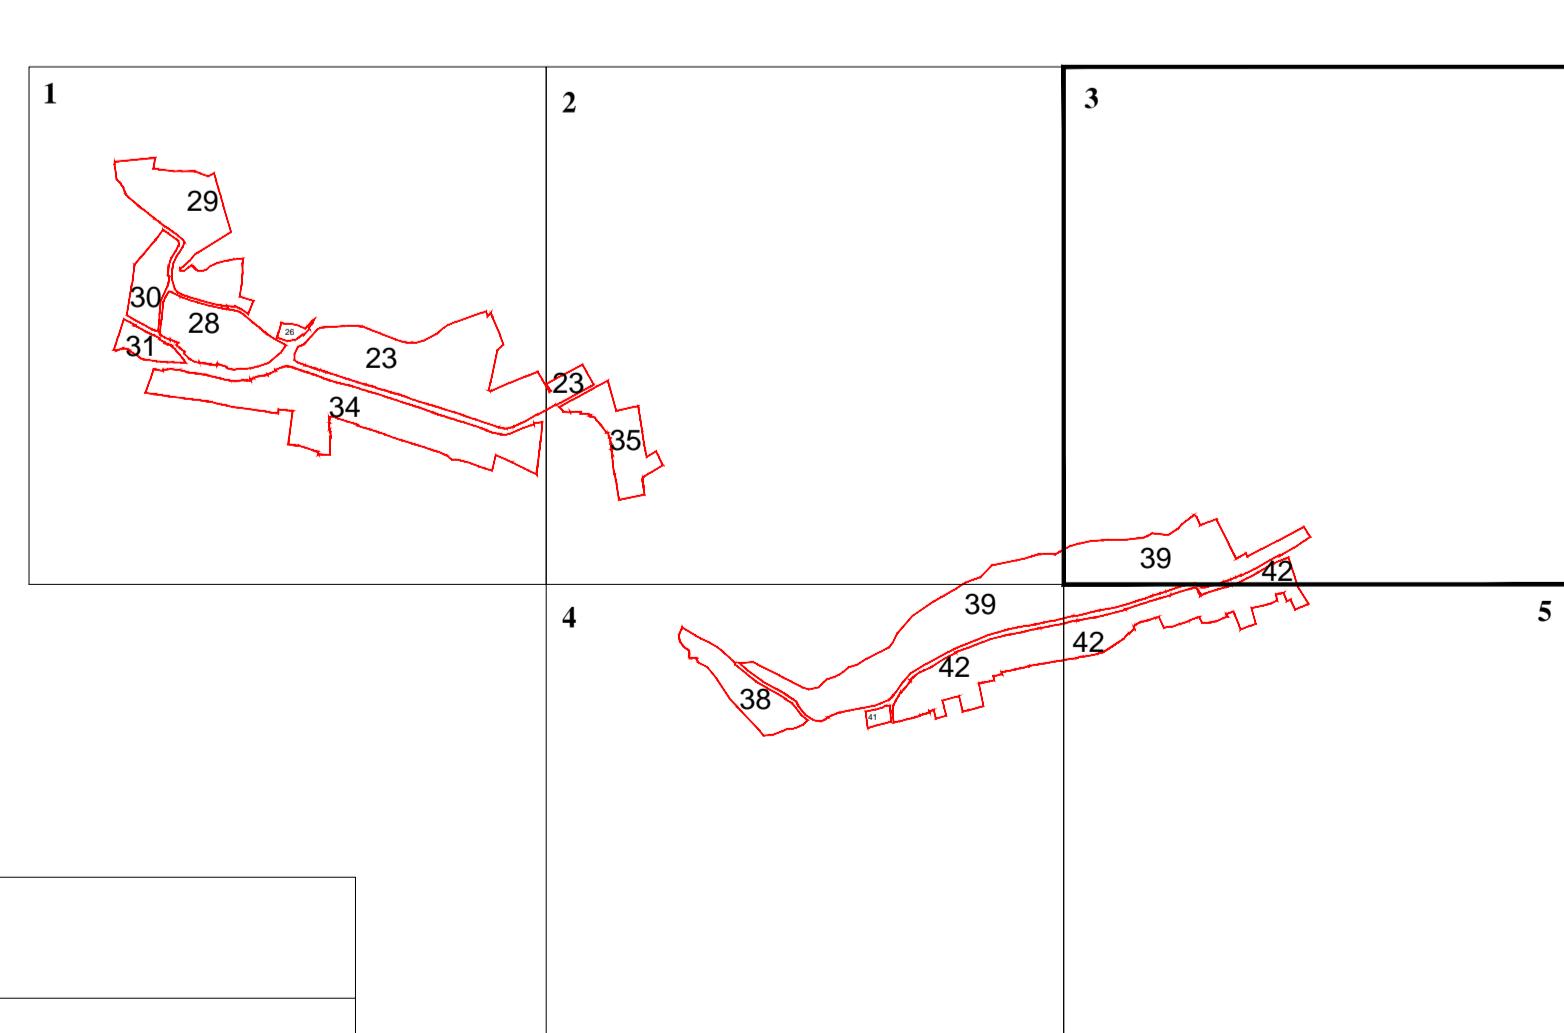

Spre publicare

ANCPI

Servicii de înregistrare sistematică în
Sistemul Integrat de Cadastru și Carte
Funciară a imobilelor situate în UAT
Archis, jud. Arad

S.C. ACADASTRU ONLINE CONSULT S.R.L.

Data
AUGUST
2023

LEGENDĂ

3	Numar sector cadastral
Arad	Judet
BATA	UAT
BATA	Localitati
HC 423/1	Hidrografe
PLAN CADASTRAL	Titlu
Sector cadastral nr. 3	Subtitluri, Sector cadastral
1:2000	Scara
186	ID

Limita de județ
Limita UAT
Limita sectoarelor cadastrale
Limita intravilan
Limita imobil
Limita constructiilor cu caracter permanent