

# PLAN CADASTRAL


UAT Archis, Judetul Arad

Sectoare cadastrale nr: 23,26,28,29,30,31,34,35,38,39,41,42,43,44,45,46.



Scara 1:1000

Sistem de proiectie STEREO 70

Plansa 4/6

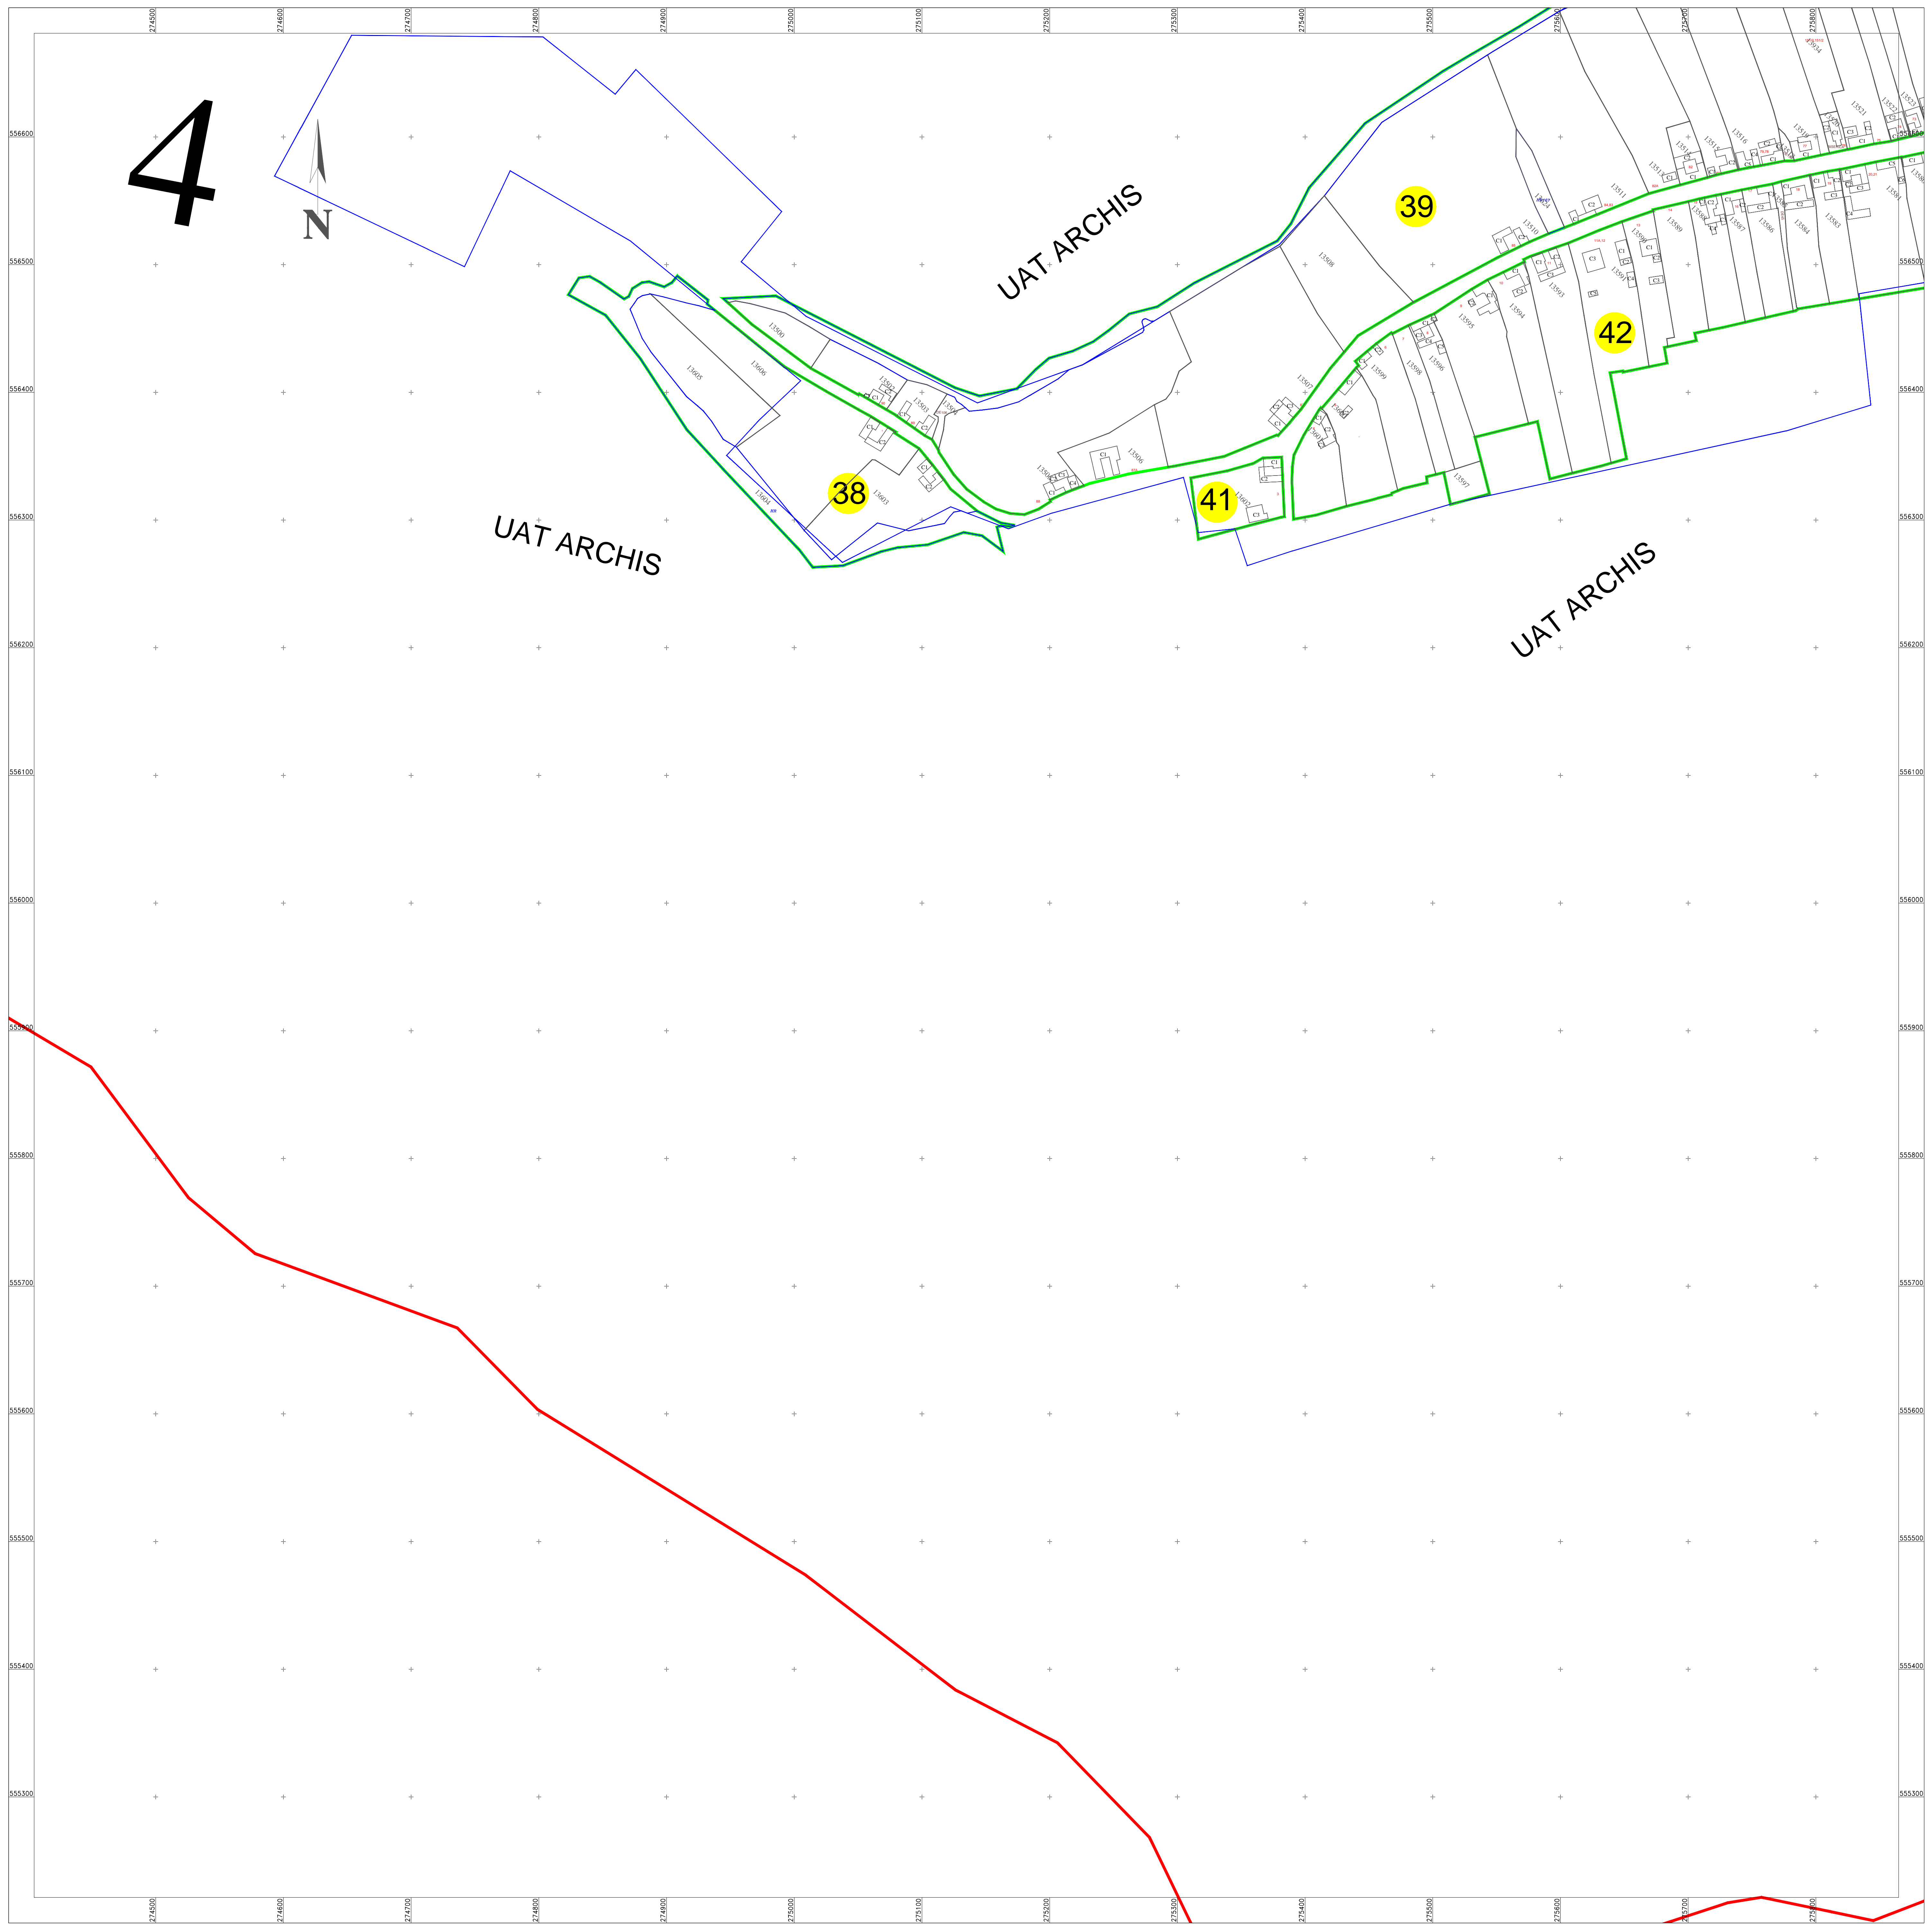

Schita dispunerii planselor

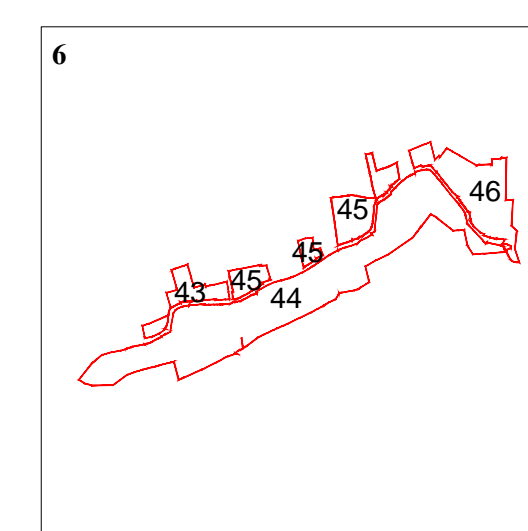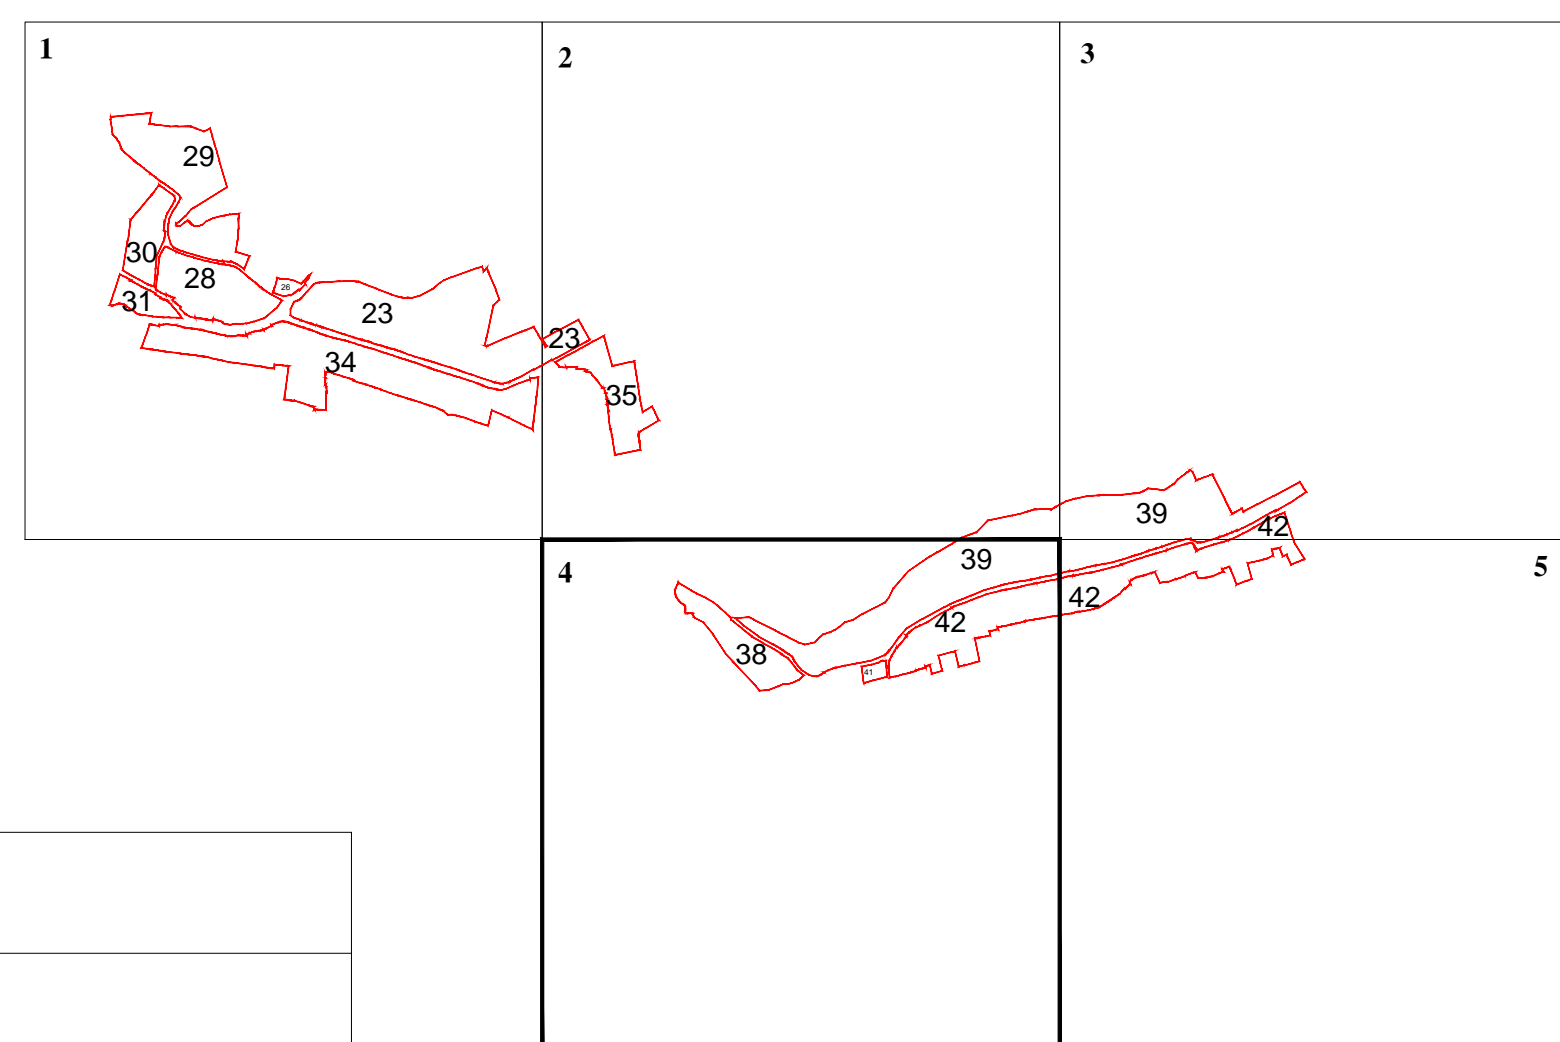

Spre publicare

ANCPI

**Servicii de înregistrare sistematică în Sistemul Integrat de Cadastru și Carte Funciară a imobilelor situate în UAT Archis, jud. Arad**

S.C. ACADASTRU ONLINE CONSULT S.R.L.

Data  
AUGUST  
2023

## LEGENDĂ

<b>3</b>	Numar sector cadastral
Arad	Judet
BATA	UAT
BATA	Localitati
PLAN CADASTRAL	Titlu
Sector cadastral nr. 3	Subtitluri, Sector cadastral
1:2000	Scara
186	ID

	Limita de judet
	Limita UAT
	Limita sectoarelor cadastrale
	Limita intravilan
	Limita imobil
	Limita constructiilor cu caracter permanent