PLANSA NR.3

PLAN CADASTRAL

JUDETUL ARAD LOC. MISCA SECTOR CADASTRAL 15

Scara 1:2000

Sistem de proiectie Stereografica 1970

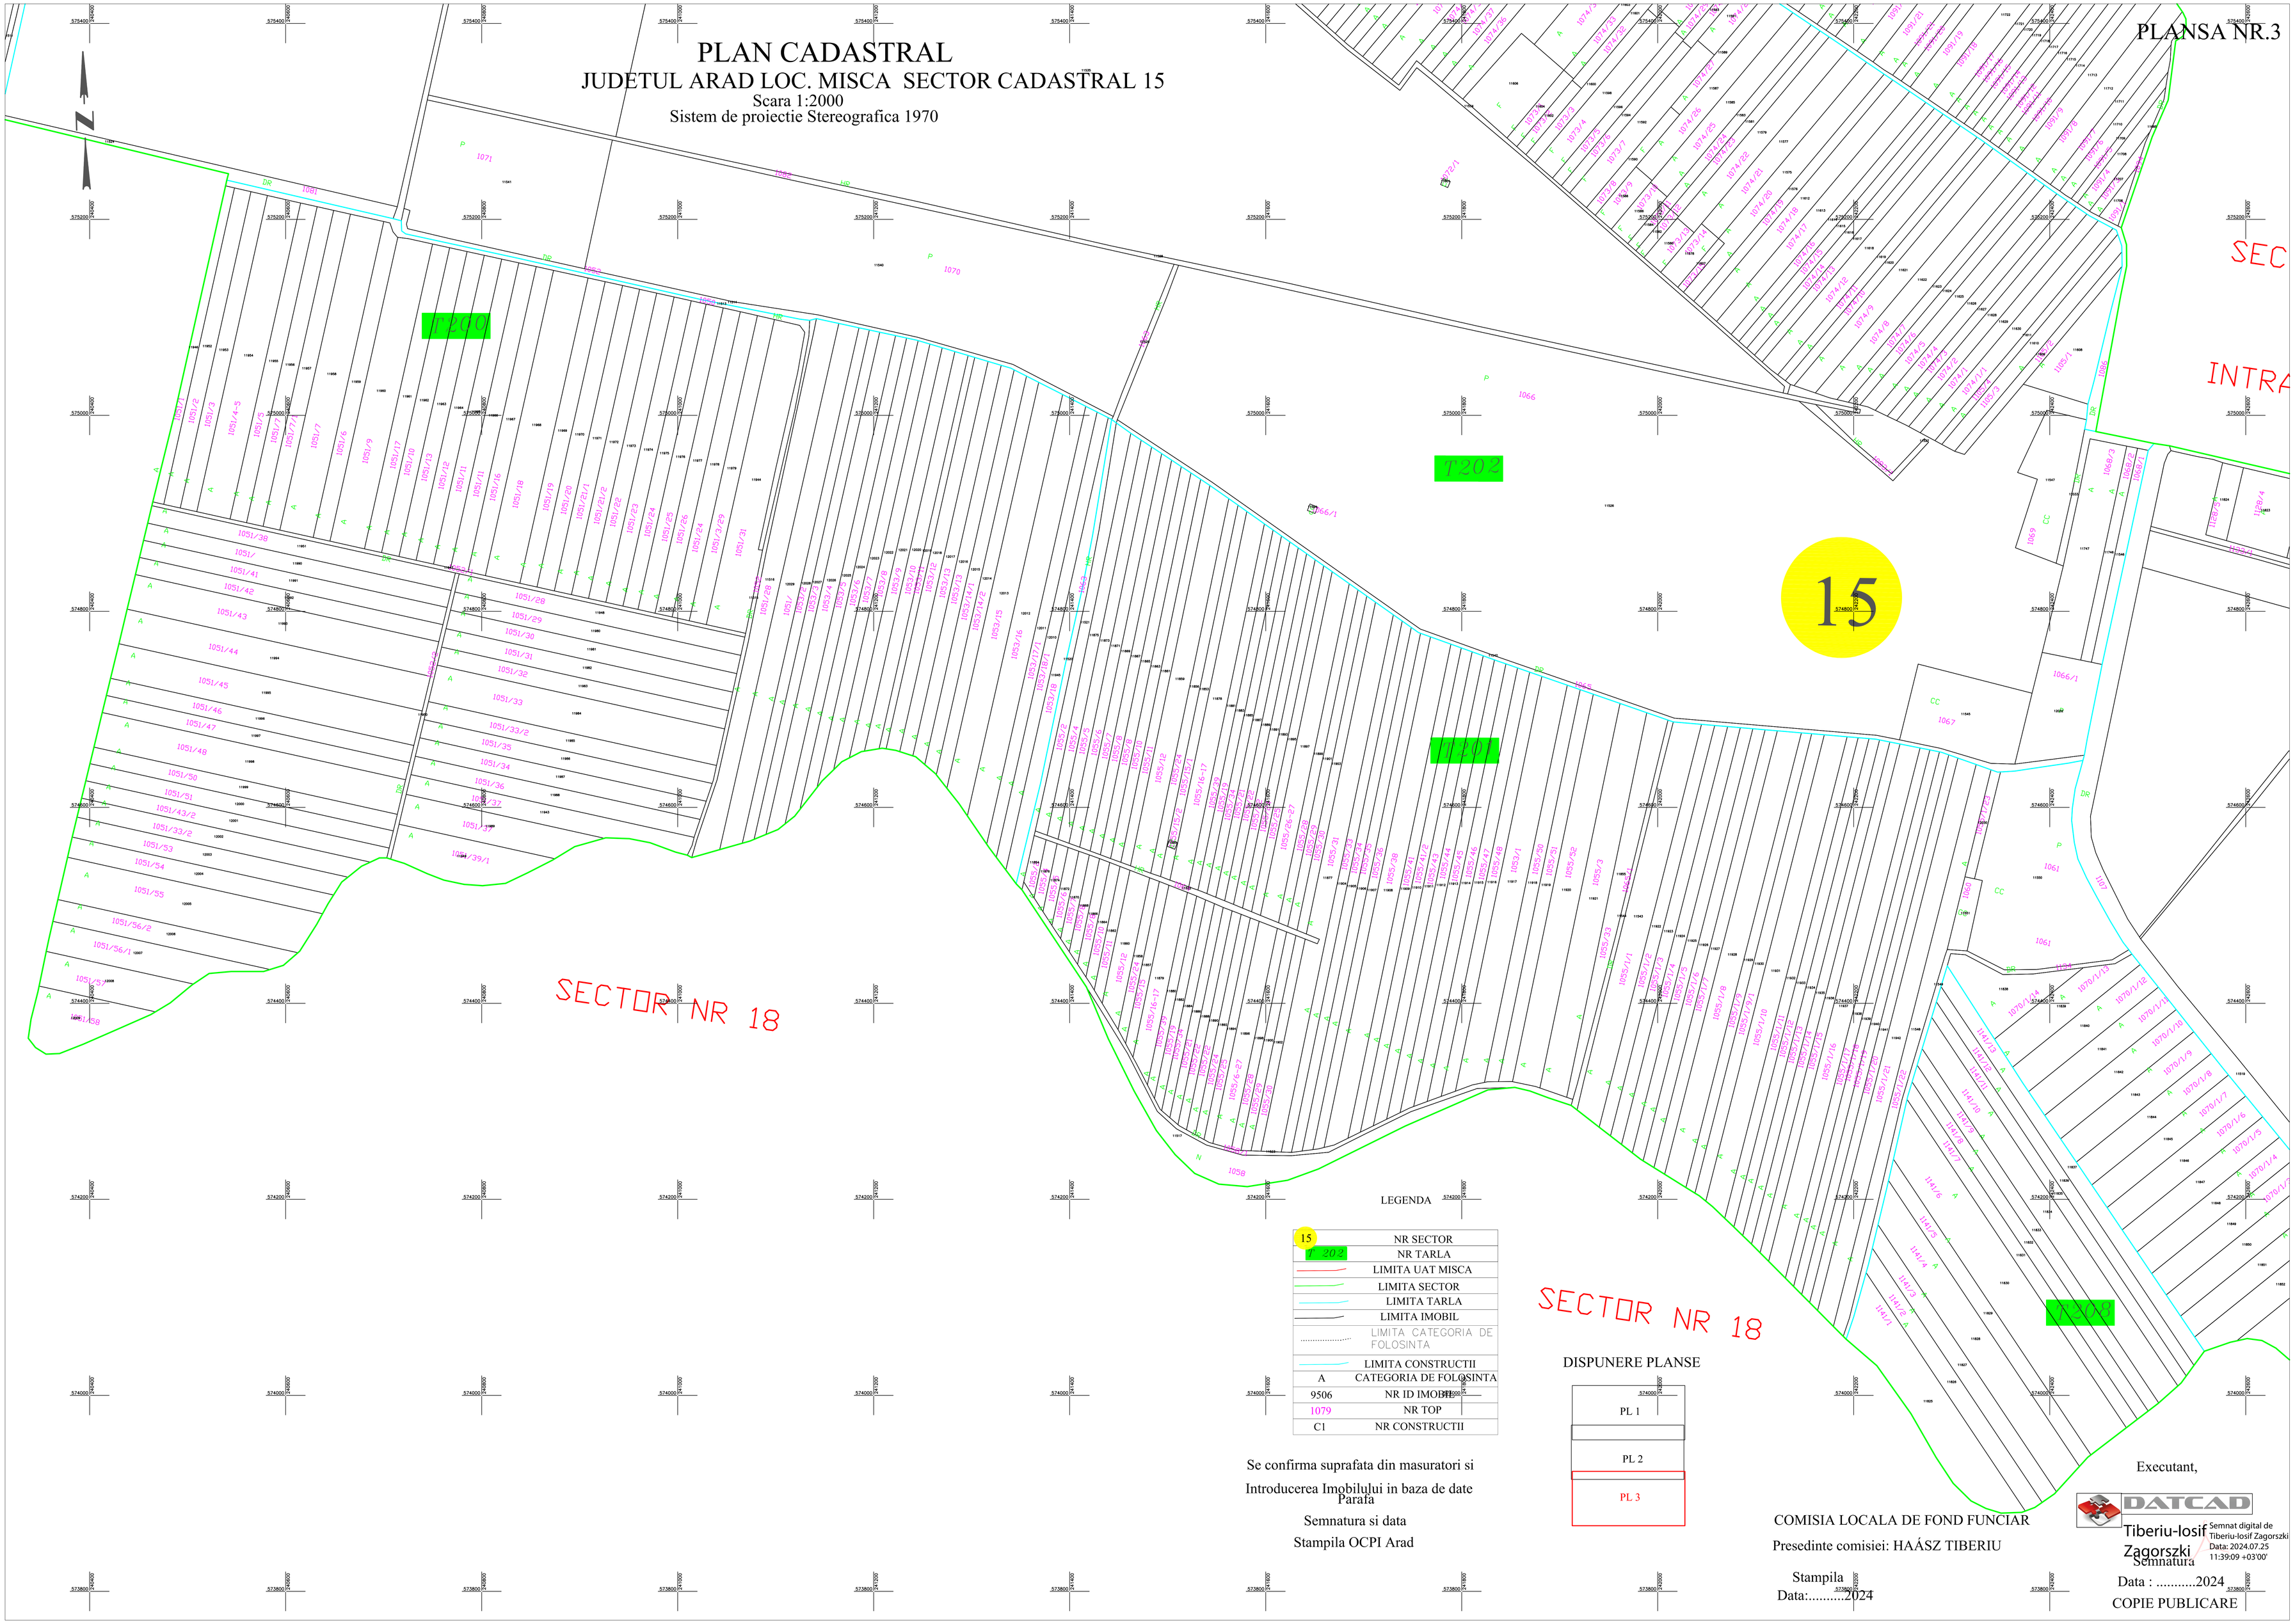

LEGENDA

15	NR SECTOR
T 202	NR TARLA
	LIMITA UAT MISCA
	LIMITA SECTOR
	LIMITA TARLA
	LIMITA IMOBIL
	LIMITA CATEGORIA DE FOLOSINTA
	LIMITA CONSTRUCTII
A	CATEGORIA DE FOLOSINTA
9506	NR ID IMOBIL
1079	NR TOP
C1	NR CONSTRUCTII

DISPUNERE PLANSE

PL 1
PL 2
PL 3

Se confirma suprafata din masuratori si

Introducerea Imobilului in baza de date

Parafa

Semnatura si data

Stampila OCPI Arad

COMISIA LOCALA DE FOND FUNCIAR

Presedinte comisiei: HAÁSZ TIBERIU

Stampila

Data:.....2024

Executant,

DATCAD

Tiberiu-Iosif Zagorszki

Semnat digital de Tiberiu-Iosif Zagorszki
Data: 2024.07.25 11:39:09 +03'00'

Semnatura

Data : 2024

COPIE PUBLICARE