



PLAN CADASTRAL
UAT PAULIS, Judetul Arad
 Sectoare cadastrale nr: 38.
 Scara 1:2000
 Sistem de proiectie STEREO 70
 Plansa 5/5

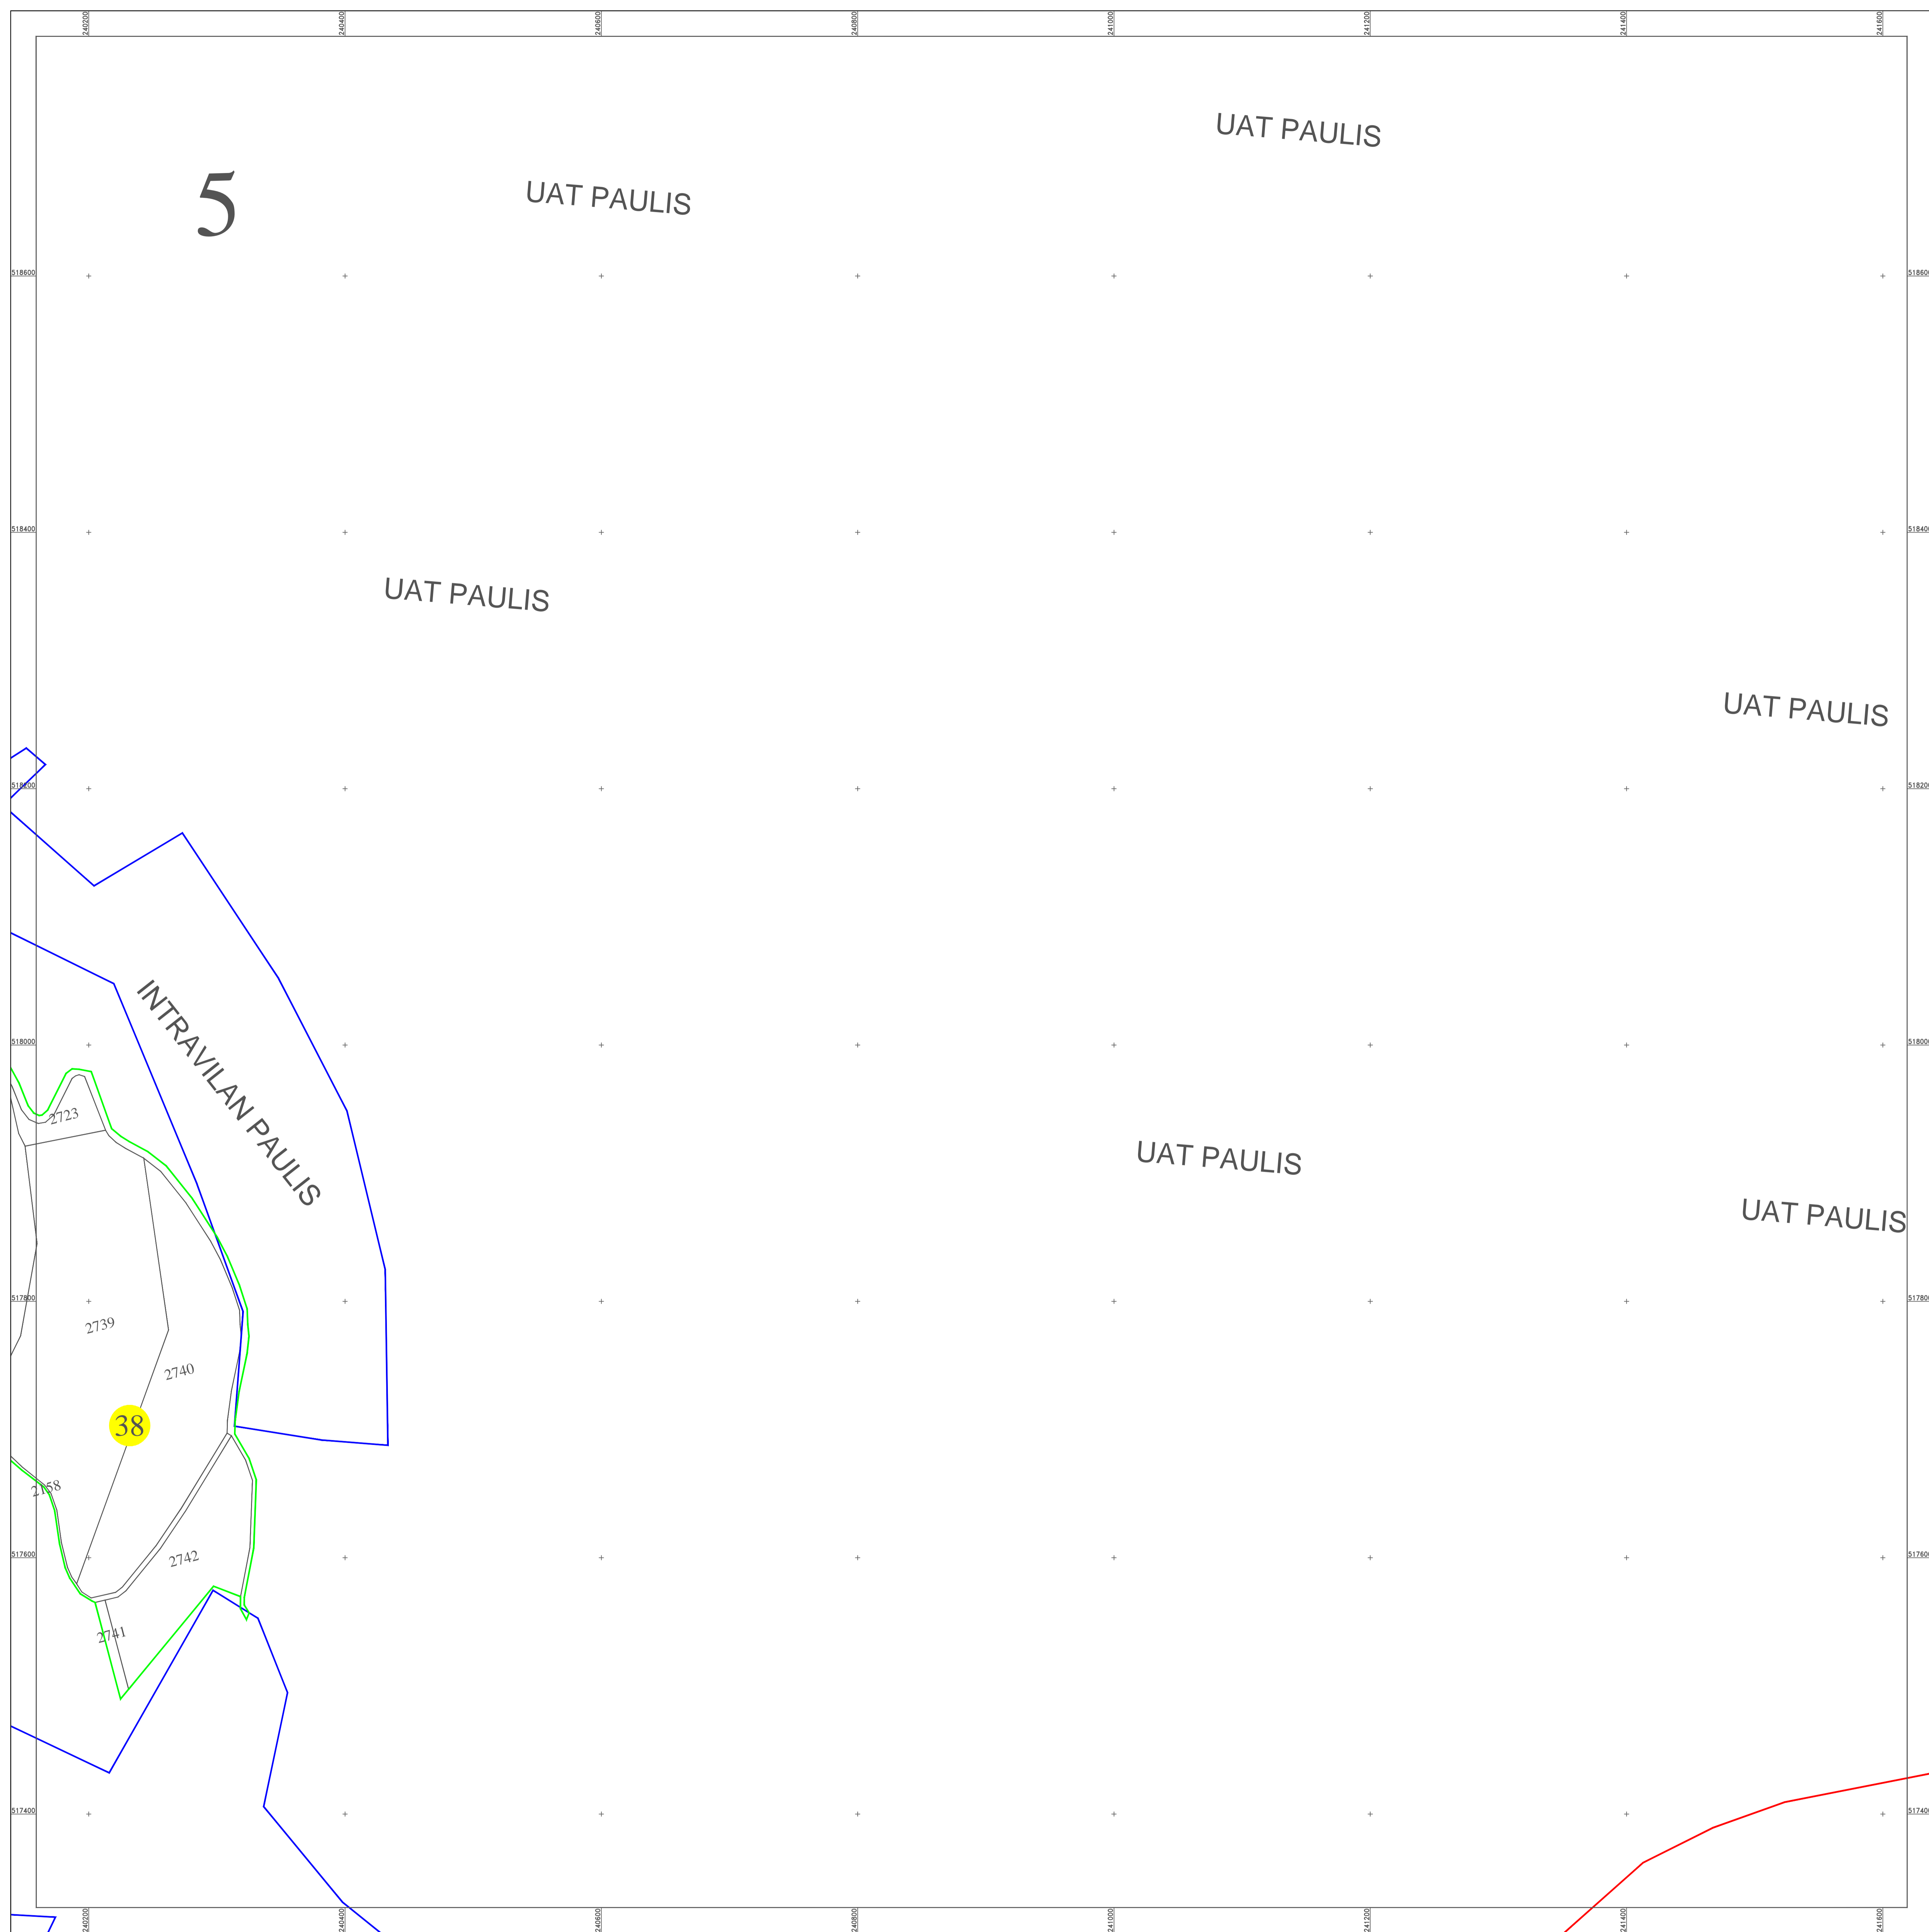

Schita dispunerii planselor

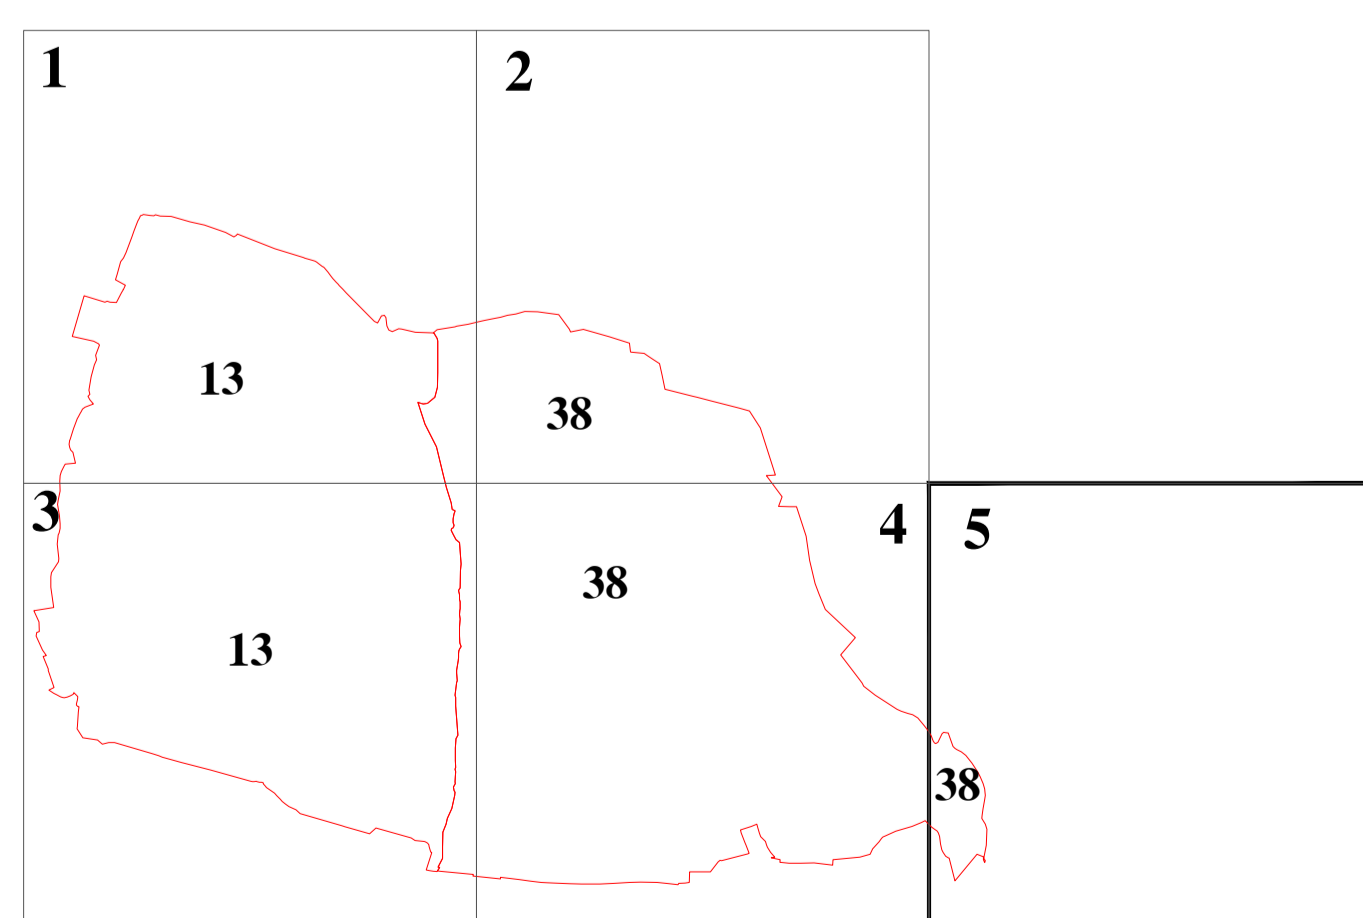

Spre publicare

ANCPI

**Servicii de înregistrare sistematică în
 Sistemul Integrat de Cadastru și Carte
 Funciară a imobilelor situate în UAT
 Paulis, jud. Arad**

S.C. ACADASTRU ONLINE CONSULT S.R.L.

Data
 IANUARIE
 2026

LEGENDĂ

38	Numar sector cadastral
Arad	Judet
PAULIS	UAT
PAULIS	Localitati
PLAN CADASTRAL	Titlu
Sector cadastral nr. 38	Subtitluri, Sector cadastral
1:2000	Scara
2269	ID

—	Limita de judet
—	Limita UAT
—	Limita sectoarelor cadastrale
—	Limita intravilan
—	Limita imobil
—	Limita constructiilor cu caracter permanent