PLAN CADASTRAL

UAT: Pilu, judetul: ARAD, Sect. cad. 8, plansa 6

Scara 1:2000

Sistem de proiectie: stereografic 1970

Spre Publicare

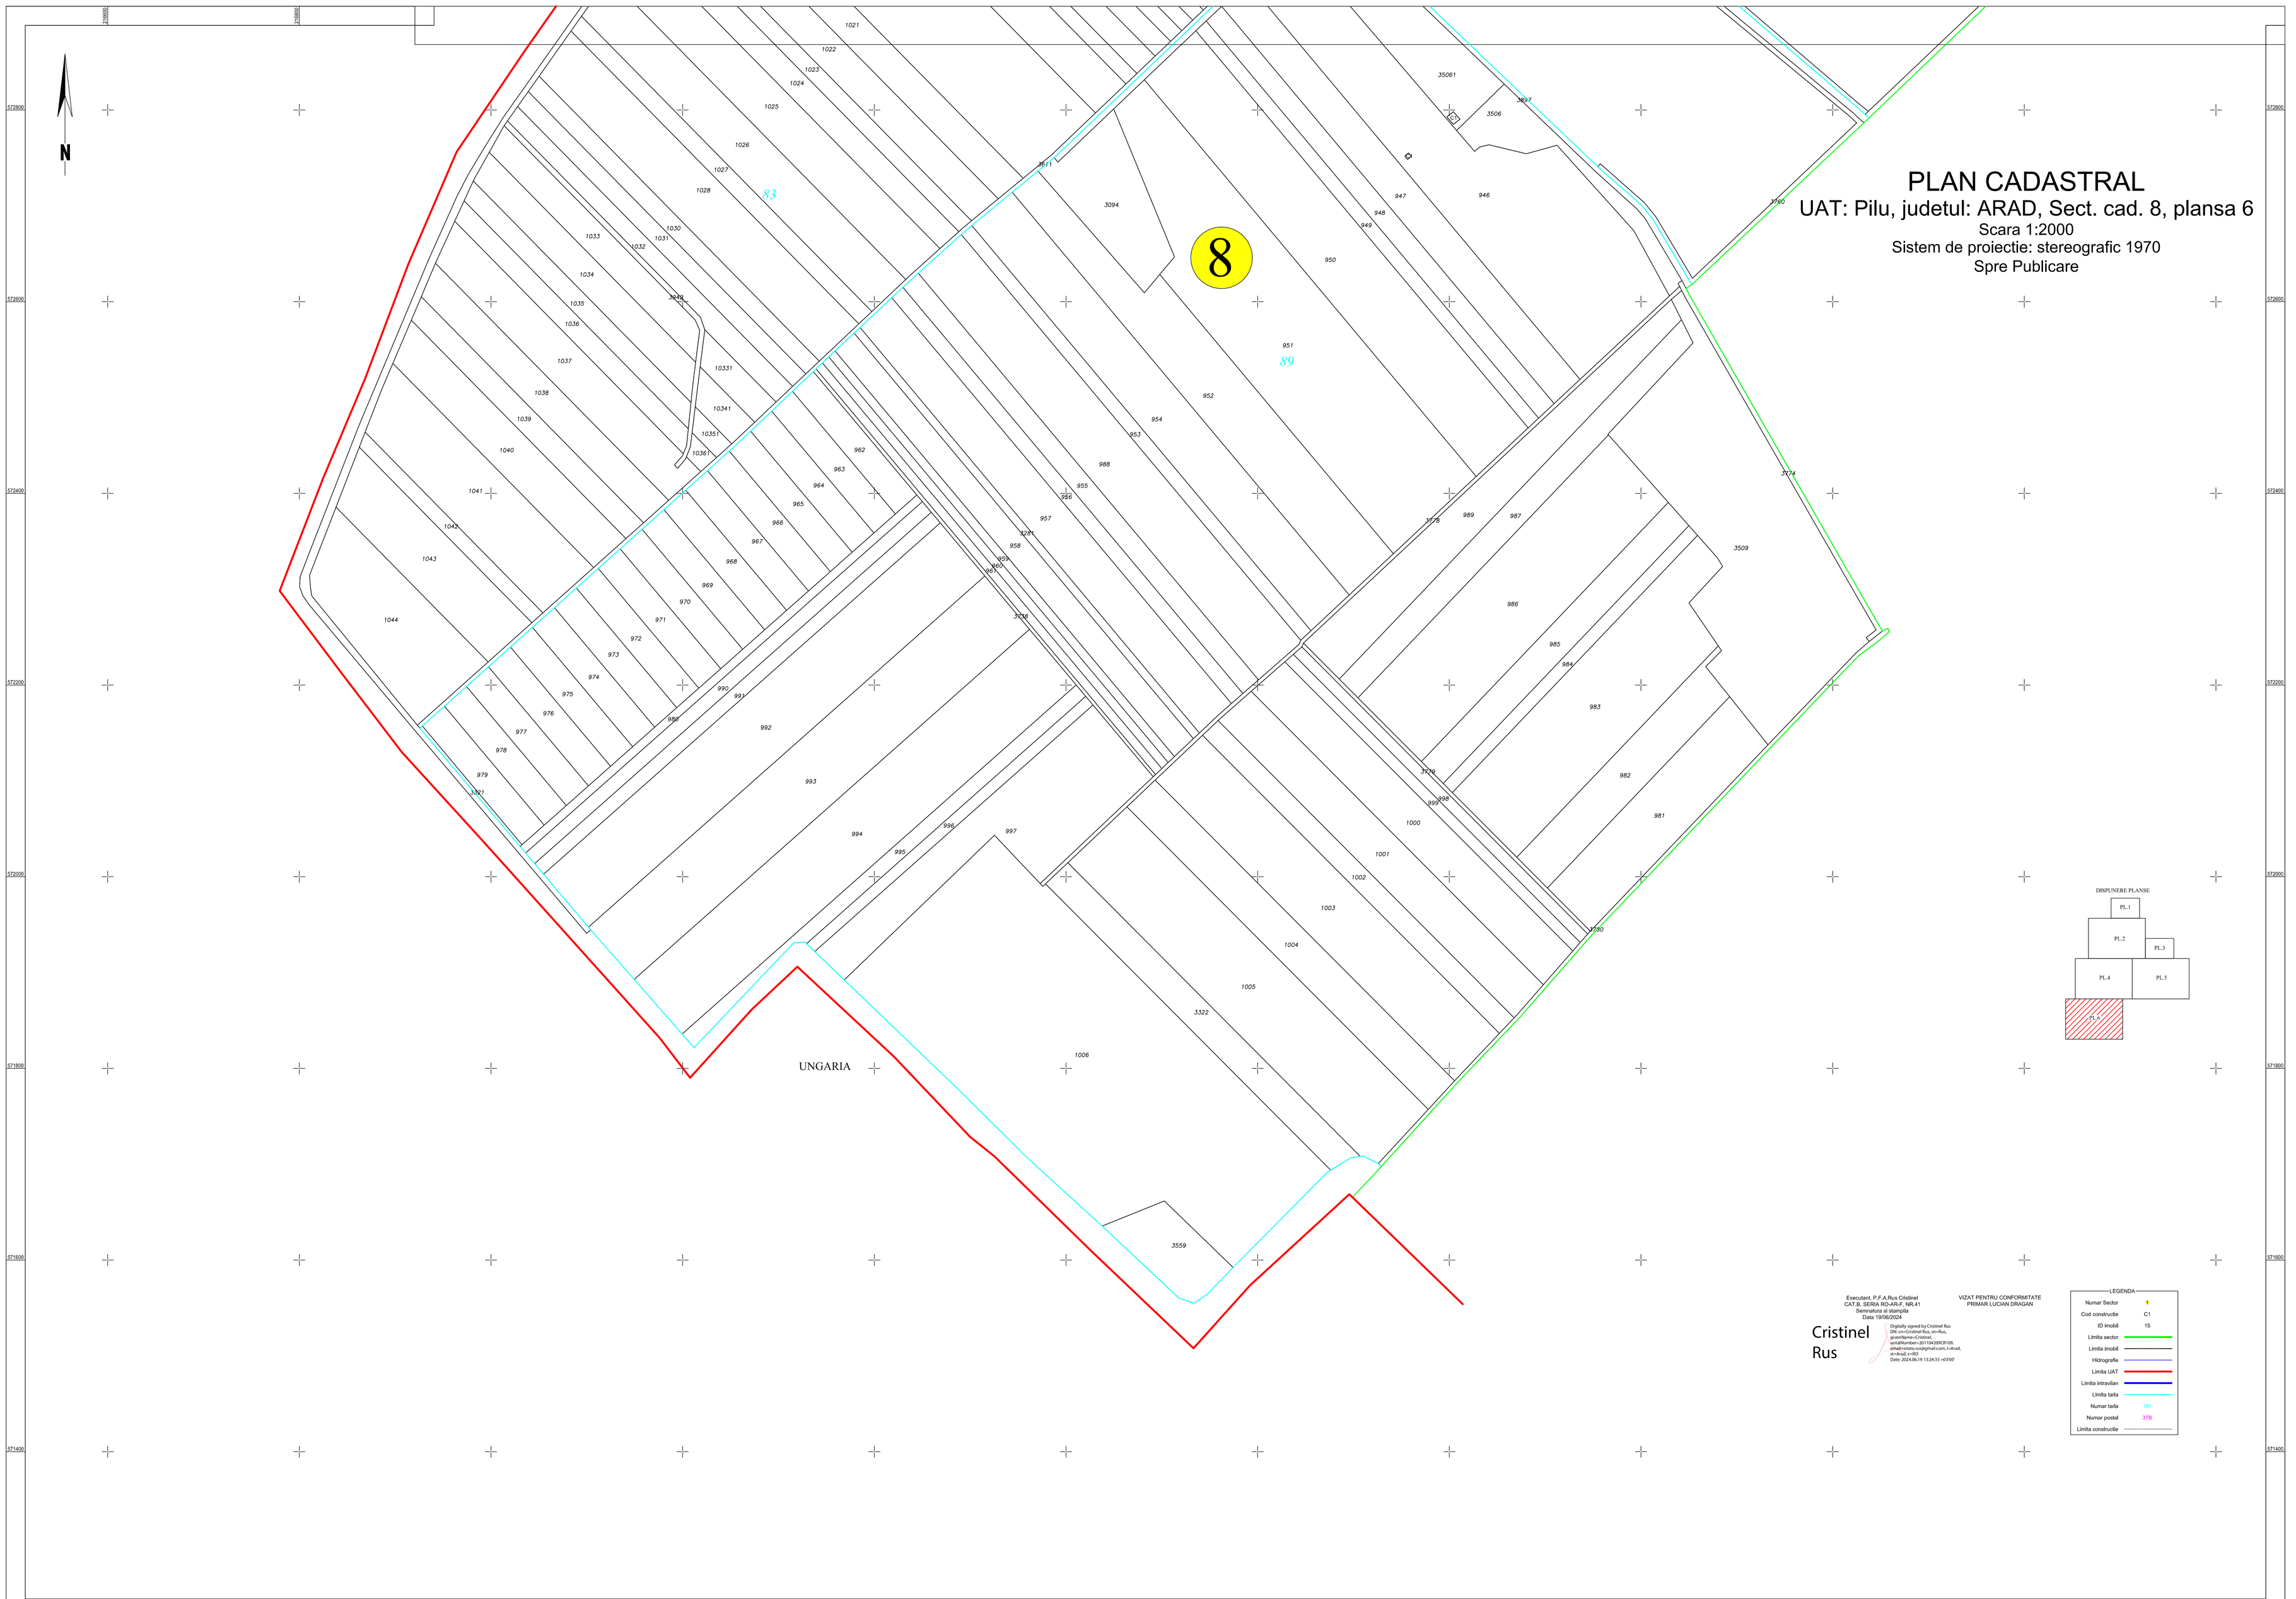

Executant, P.F.A.Rus Cristinel
CAT.B, SERIA RO-AR-F, NR.41
Semnatura si stampila
Data 19/06/2024

Cristinel Rus

Digitally signed by Cristinel Rus
DN: cn=Cristinel Rus, sn=Rus, givenName=Cristinel, serialNumber=20110420PCR100, email=nistis.nas@gmail.com, l=Arad, st=Arad, c=RO
Date: 2024.06.19 13:24:35 +03'00'

VIZAT PENTRU CONFORMITATE
PRIMAR LUCIAN DRAGAN

LEGENDA

Numar Sector	8
Cod constructie	C1
ID Imobil	15
Limita sector	
Limita imobil	
Hidrografie	
Limita UAT	
Limita intravilan	
Limita tarla	
Numar tarla	101
Numar postal	37B
Limita constructie	