


PLAN CADASTRAL  
UAT USUSĂU, județul ARAD

Sectoare cadastrale nr.: 15



Scara 1:2000

Sistem de proiectie STEREO 70

Plansa 6/7

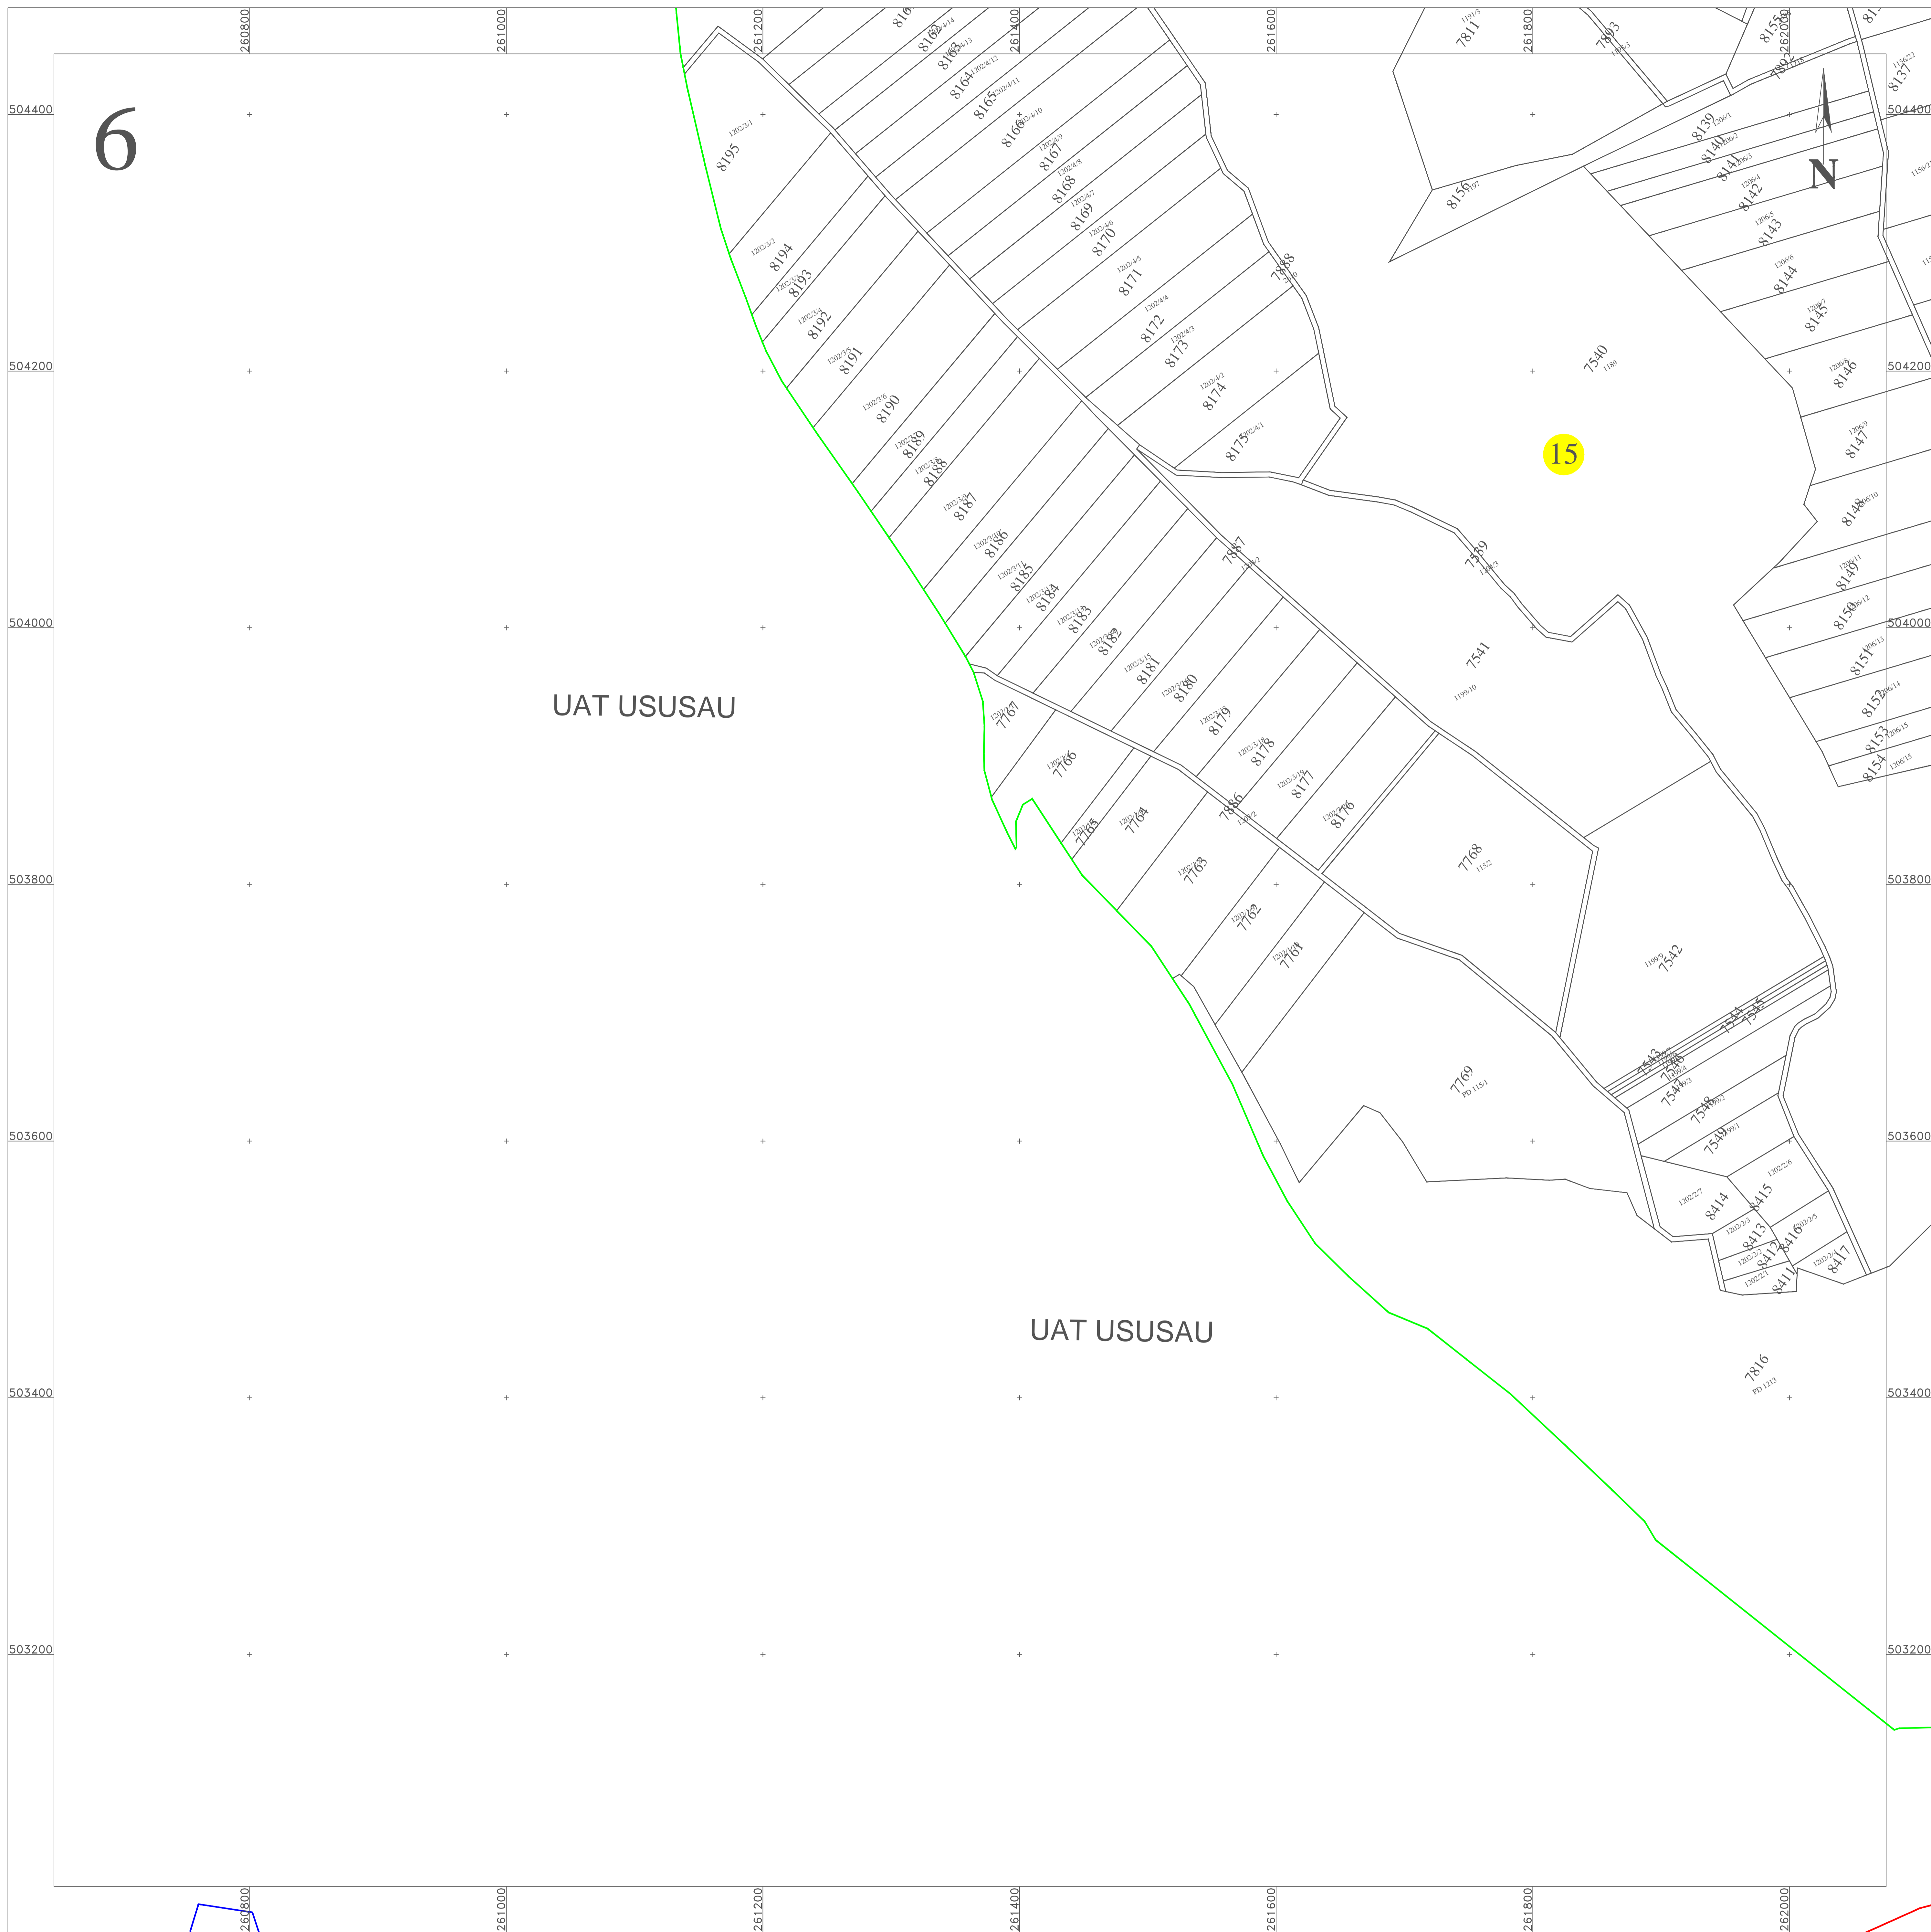

Schita dispunerii planselor

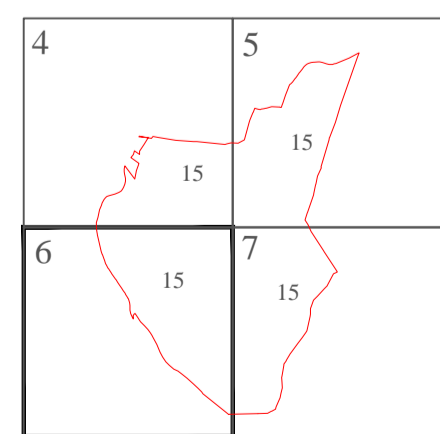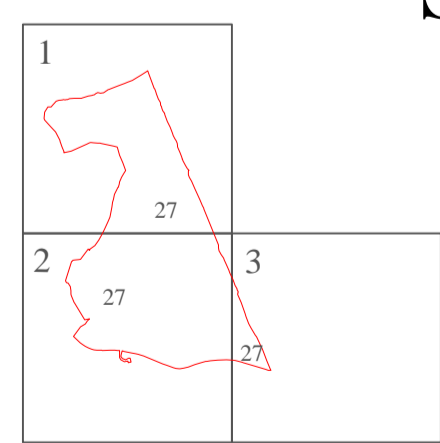

LEGENDĂ

15	Numar sector cadastral	—	Limita de judet
ARAD	Judet	—	Limita UAT
USUSAU	UAT	—	Limita sectoarelor cadastrale
UAT USUSAU	Localitati	—	Limita intravilan
PLAN CADASTRAL	Titlu	—	Limita imobil
Sector cadastral nr. 15	Subtitluri, Sector cadastral	—	Limita constructiilor cu caracter permanent
1:2000	Scara		
7705	ID		



Spre publicare

ANCPI

Servicii de înregistrare sistematică în Sistemul Integrat de Cadastru și Carte Funciară a imobilelor situate în UAT USUSAU, jud. ARAD

S.C. ACADASTRU ONLINE CONSULT S.R.L.  
Data  
DECEMBRIE  
2025