



PLAN CADASTRAL
UAT USUSĂU, județul ARAD
Sectoare cadastrale nr.: 17, 18
Scara 1:2000
Sistem de proiectie STEREO 70
Plansa 3/12

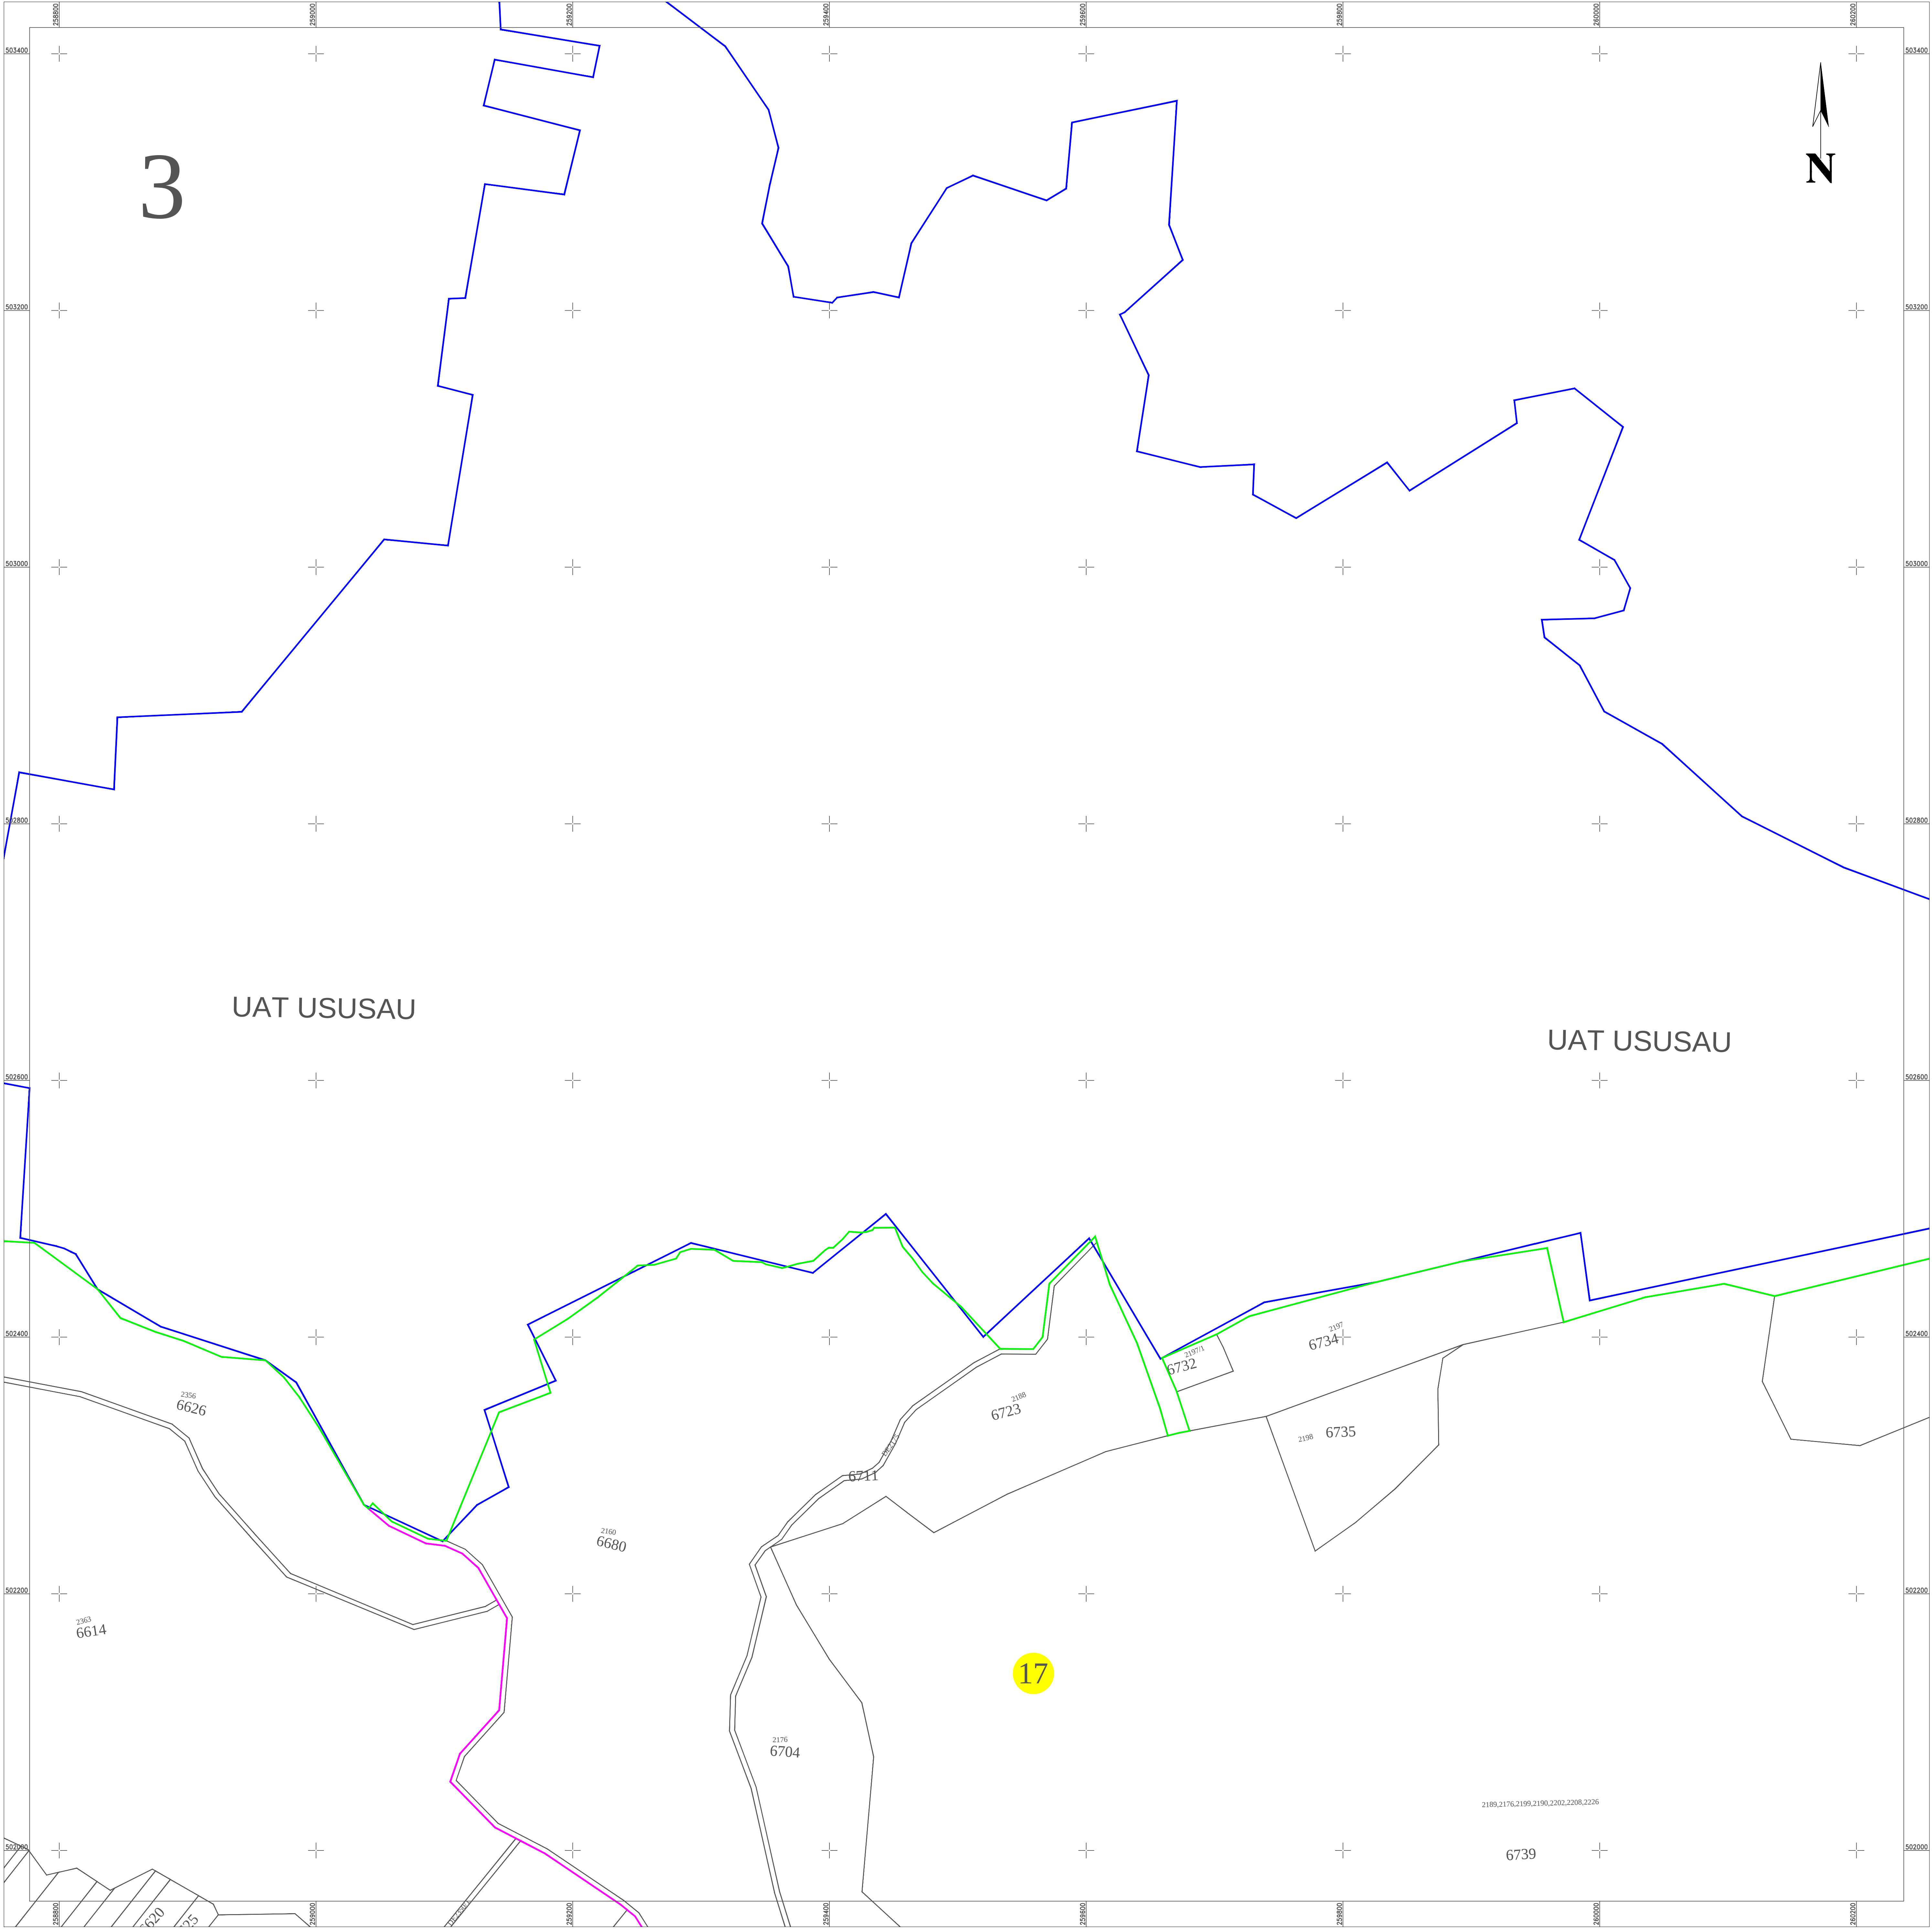

Schita dispunerii planselor

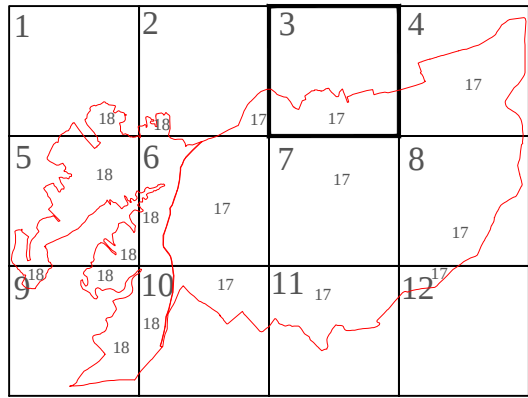

Spre publicare

LEGENDĂ

31	Numar sector cadastral
ARAD	Judet
USUSAU	UAT
UAT USUSAU	Localitati
PLAN CADASTRAL	Titlu
Sector cadastral nr. 17,18	Subtitluri, Sector cadastral
1:2000	Scara
6306	ID

	Limita de judet
	Limita UAT
	Limita sectoarelor cadastrale
	Limita intravilan
	Limita imobil
	Limita constructiilor cu caracter permanent

ANCPI

Servicii de înregistrare sistematică în Sistemul Integrat de Cadastru si Carte Funciară a imobilelor situate in UAT USUSAU, jud. ARAD

S.C. ACADASTRU ONLINE CONSULT S.R.L.
Data IANUARIE 2025