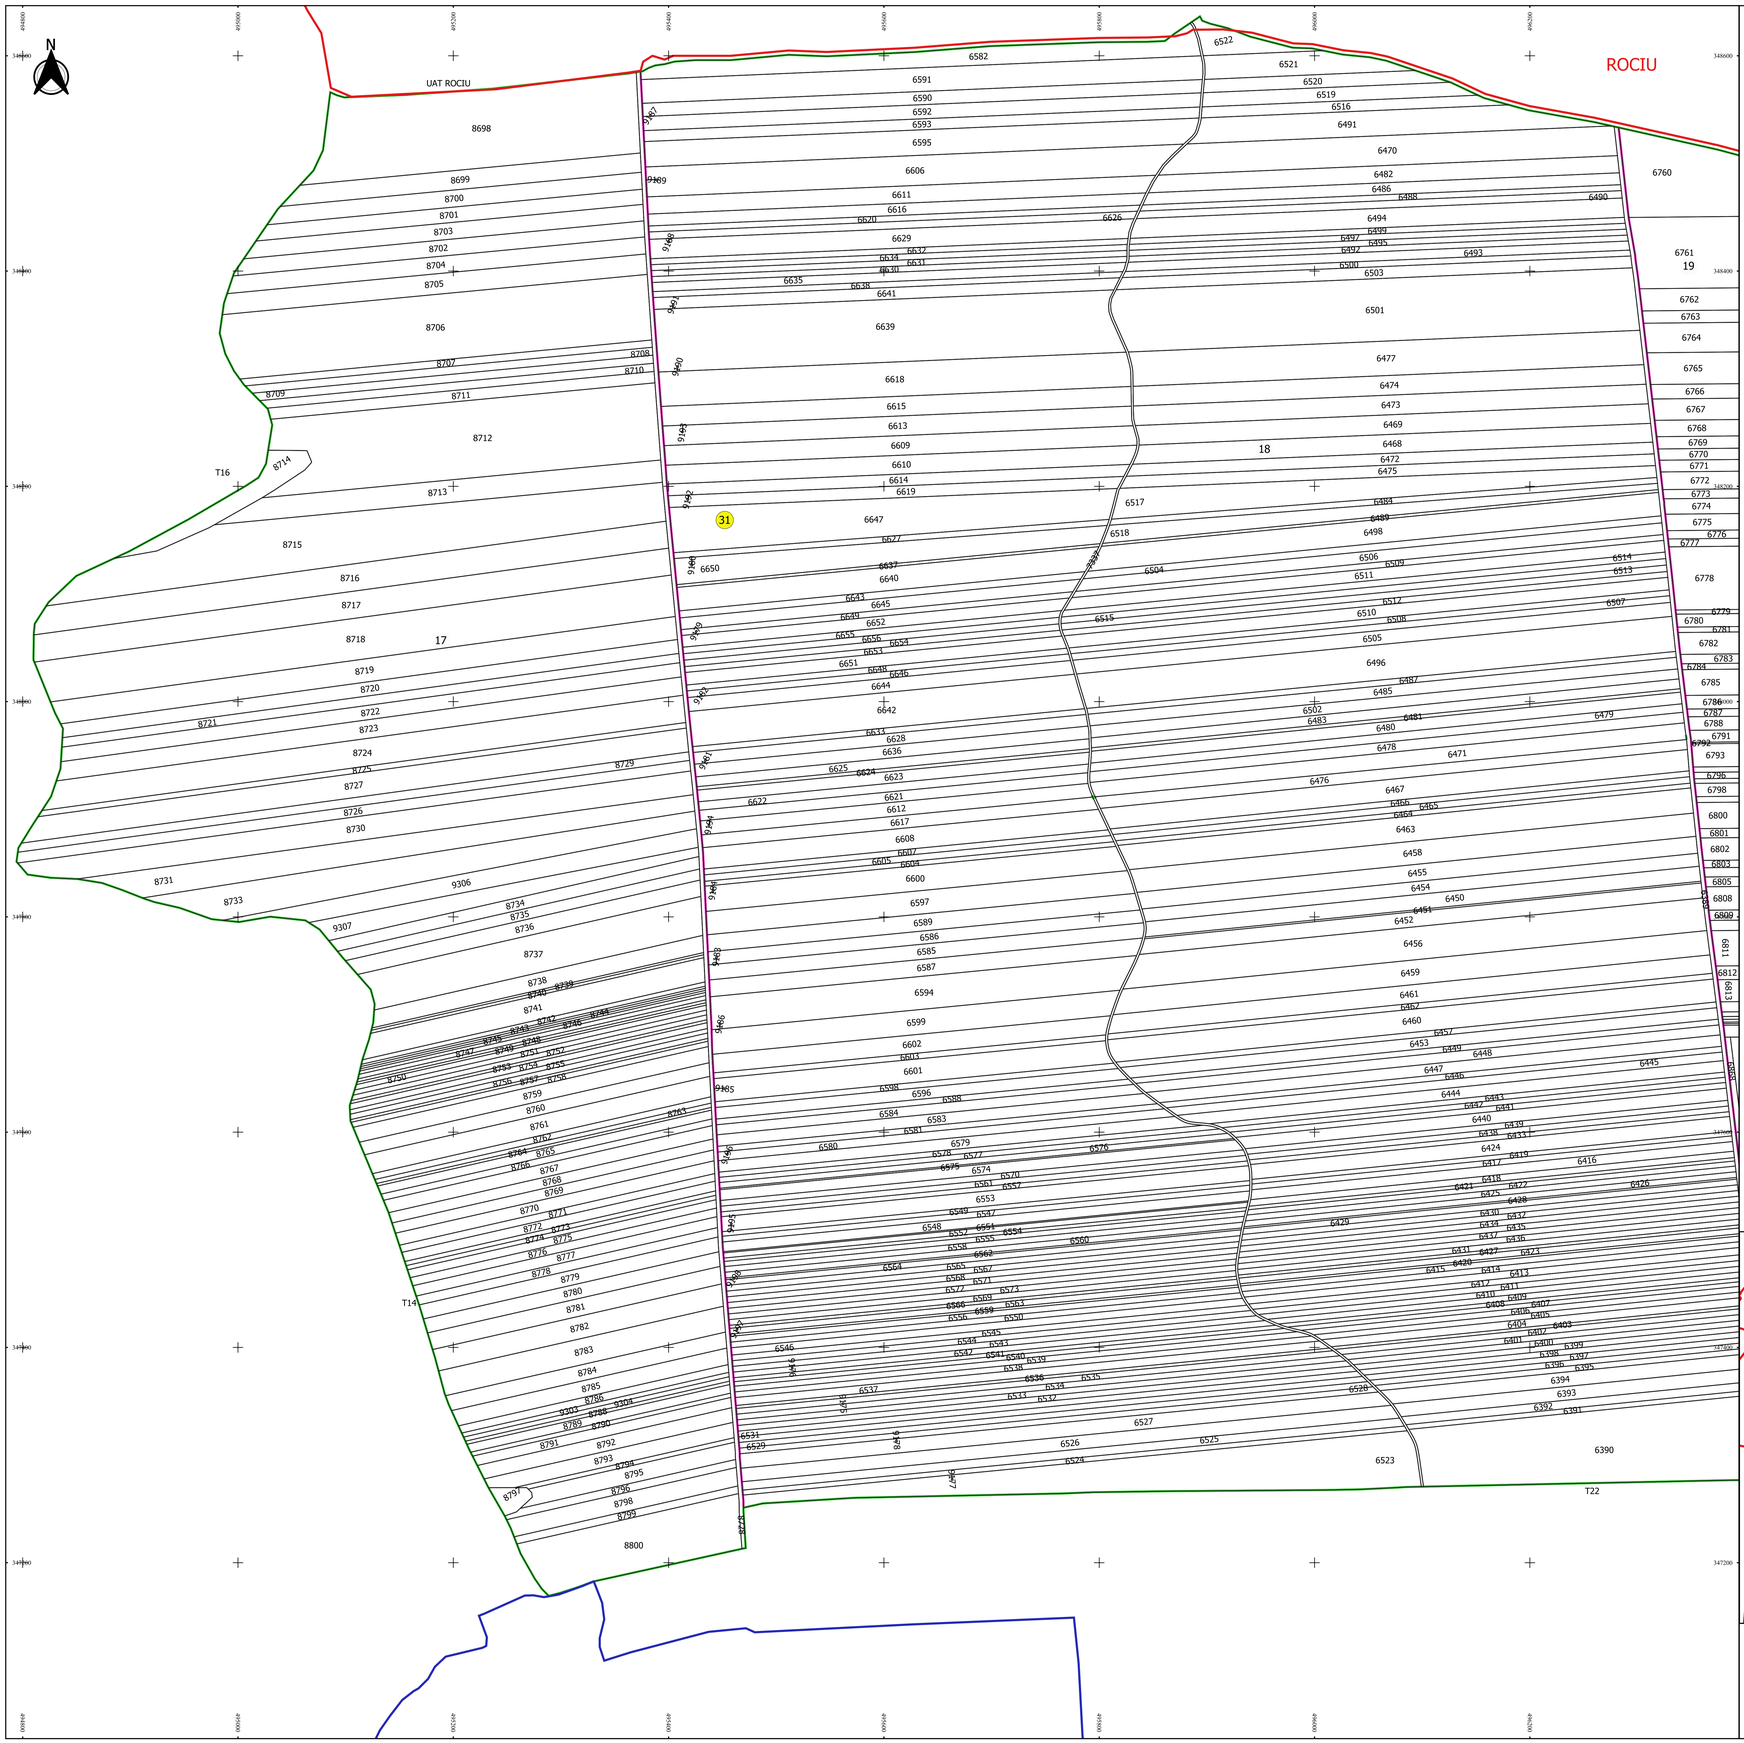

PLAN CADASTRAL

JUDEȚ ARGES, UAT BUZOESTI

Sectorul Cadastral 31

Spre publicare

Scara 1:2000

Sistem de proiecție "STEREO '70"

- Plansa 1 -

Schița de racordare a planșelor

Plansa 1	Plansa 2	Plansa 3

N

Legendă

- Limită sector
- Limită UAT
- Limită intravilan
- Limită imobil
- Limită construcții
- Limită tarla
- 31 Număr sector
- 6639 Număr imobil
- 9189-C1 Număr construcții
- 18 Număr tarla
- T16 Toponimie

Schița dispunerii sectorului cadastral

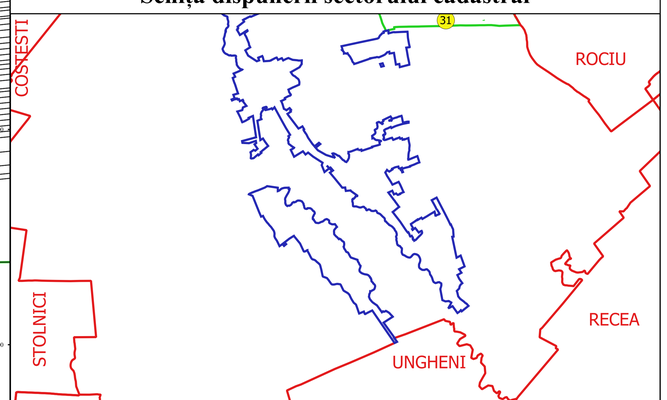

Executant
SC GEOAGRICADASTRU SRL
Ing. MIHAI-ALEXANDRU NIȚĂ
Data.....

SILVIU-ALEXANDRU NIȚĂ
0723/220.220/0000@G.-CAD

ARDIS A. NT. 5125
Semnat: 2024.04