PLAN CADASTRAL

JUDEȚ ARGES, UAT BUZOESTI
Sectorul Cadastral 37
Spre publicare
Scara 1:1000
Sistem de proiecție "STEREO '70"
- Plansa 1 -

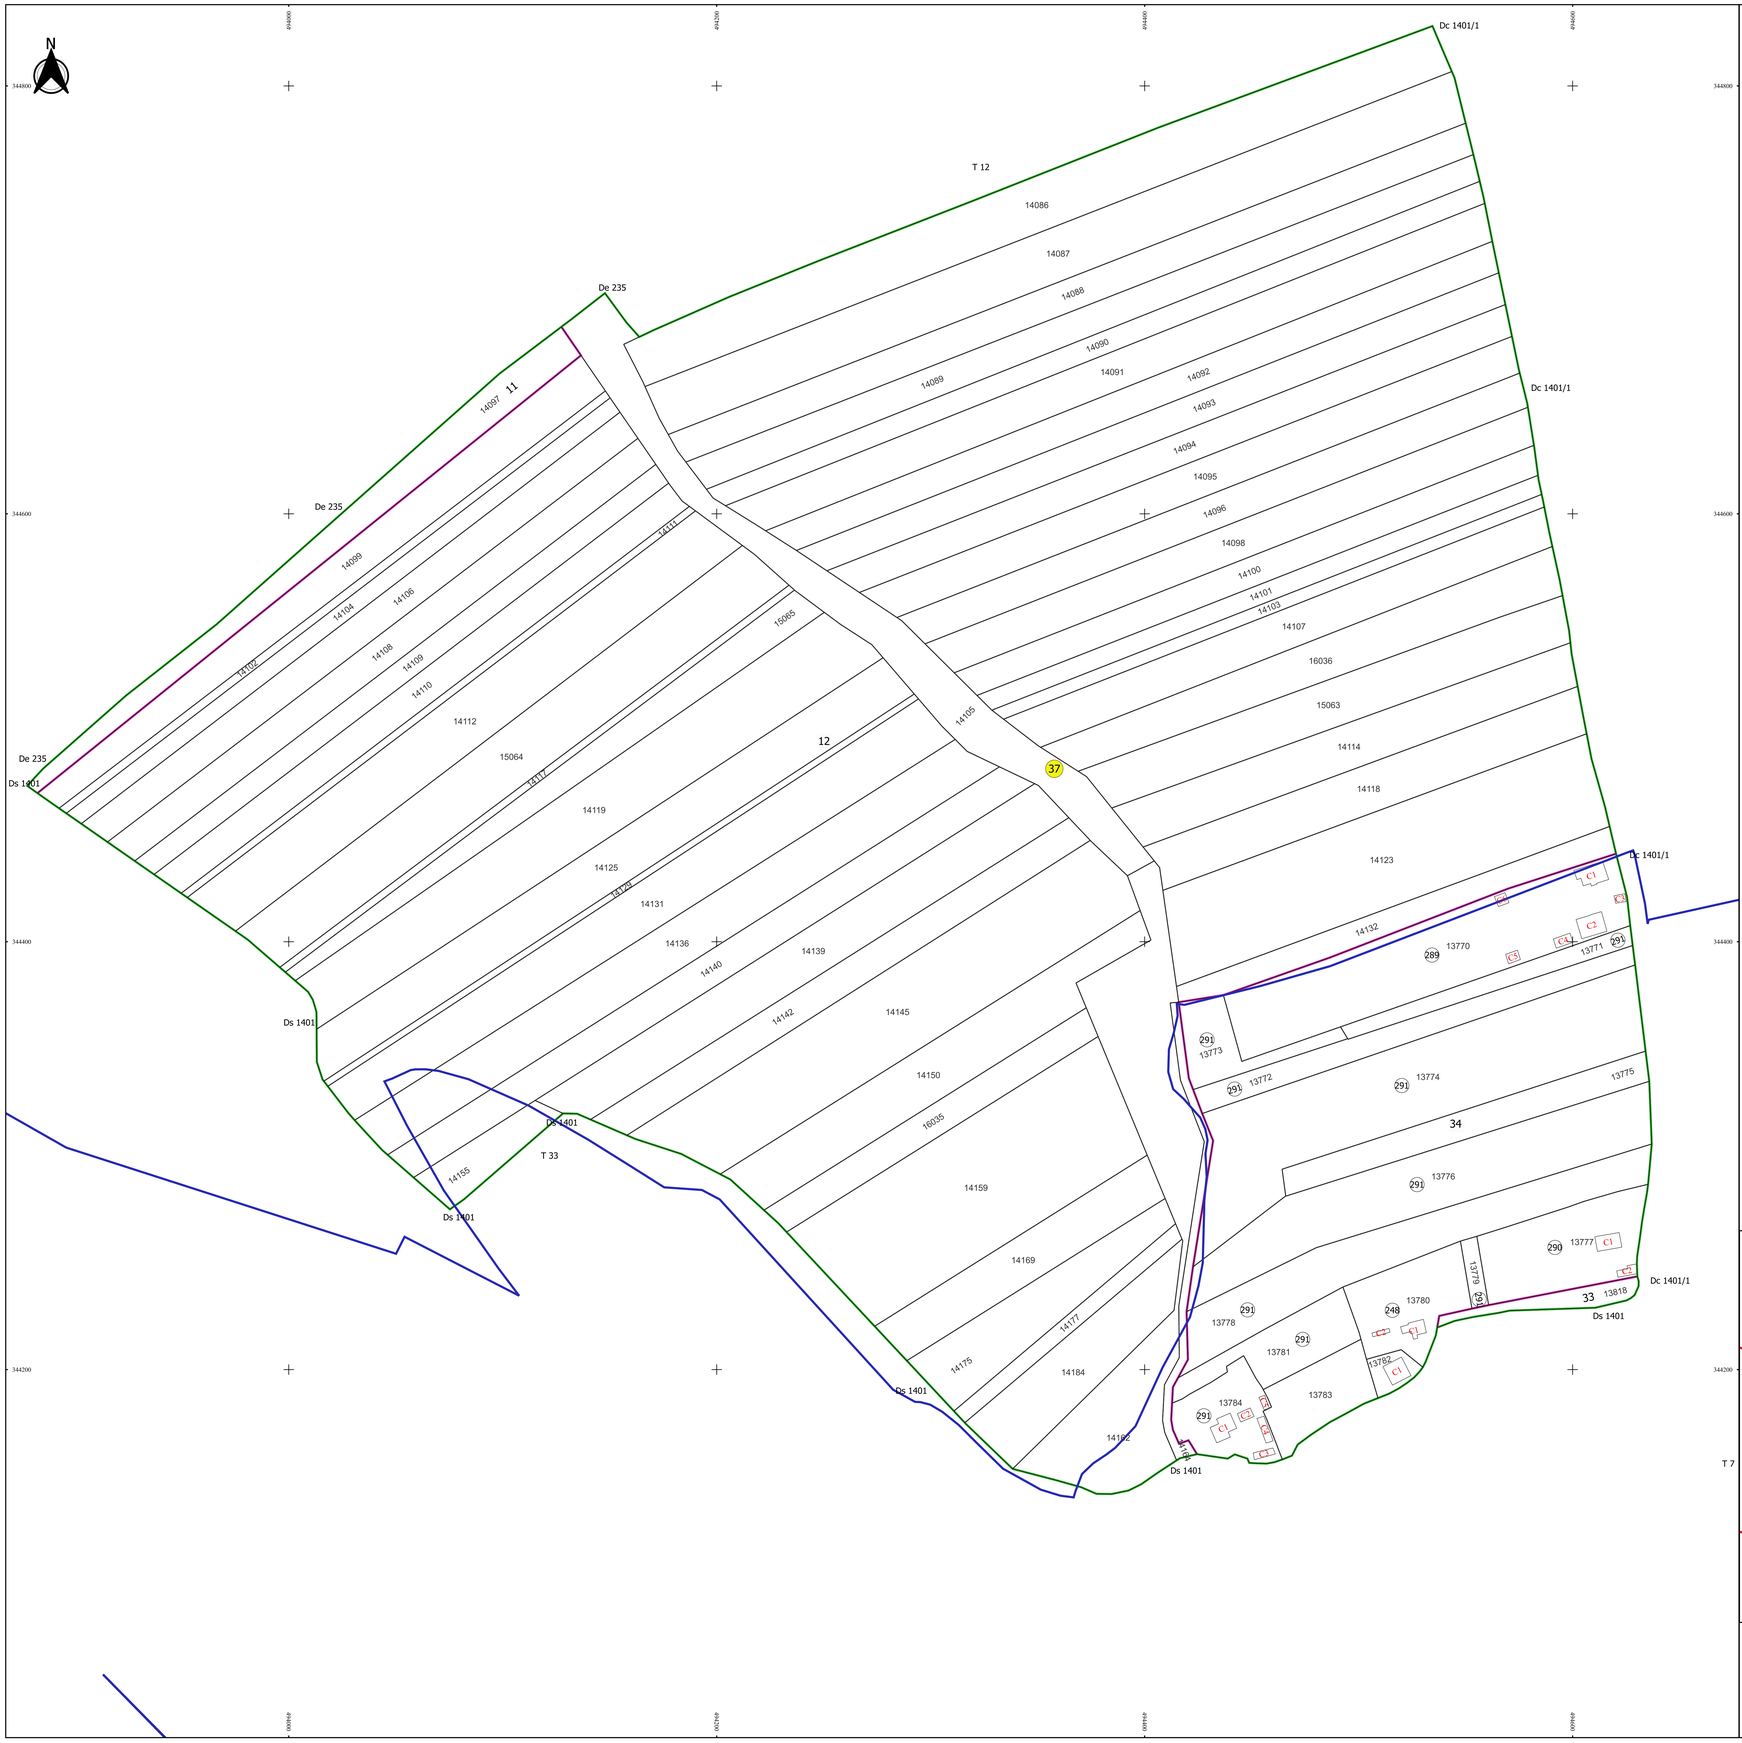

Legendă

- Limită sector
- Limită UAT
- Limită intravilan
- Limită imobil
- Limită construcții
- Limită tarla
- 37 Număr sector
- 291 Numar_administrativ
- 13770 Număr imobil
- 13770-C1 Număr construcții
- 34 Număr tarla
- T 12 Toponimie

Schița dispunerii sectorului cadastral

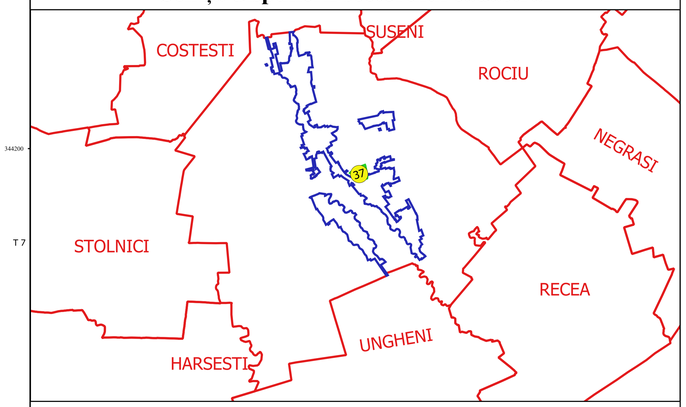

Executant
SC GEOAGRICADASTRU SRL
Ing. SILVIU-ALEXANDRU NITA
Data.....

* SILVIU-ALEXANDRU NITA *
geoagricadastru@yahoo.com

MEMBRU A. N. OCPI
INGINERI CADASTRU