PLAN CADASTRAL

JUDEȚ ARGES, UAT BUZOESTI

Sectorul Cadastral 59

Spre publicare

Scara 1:1000

Sistem de proiecție "STEREO '70"

- Plansa 4 -

Schița de racordare a planșelor

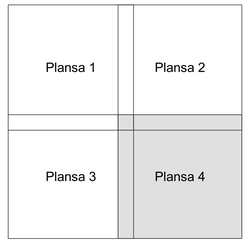

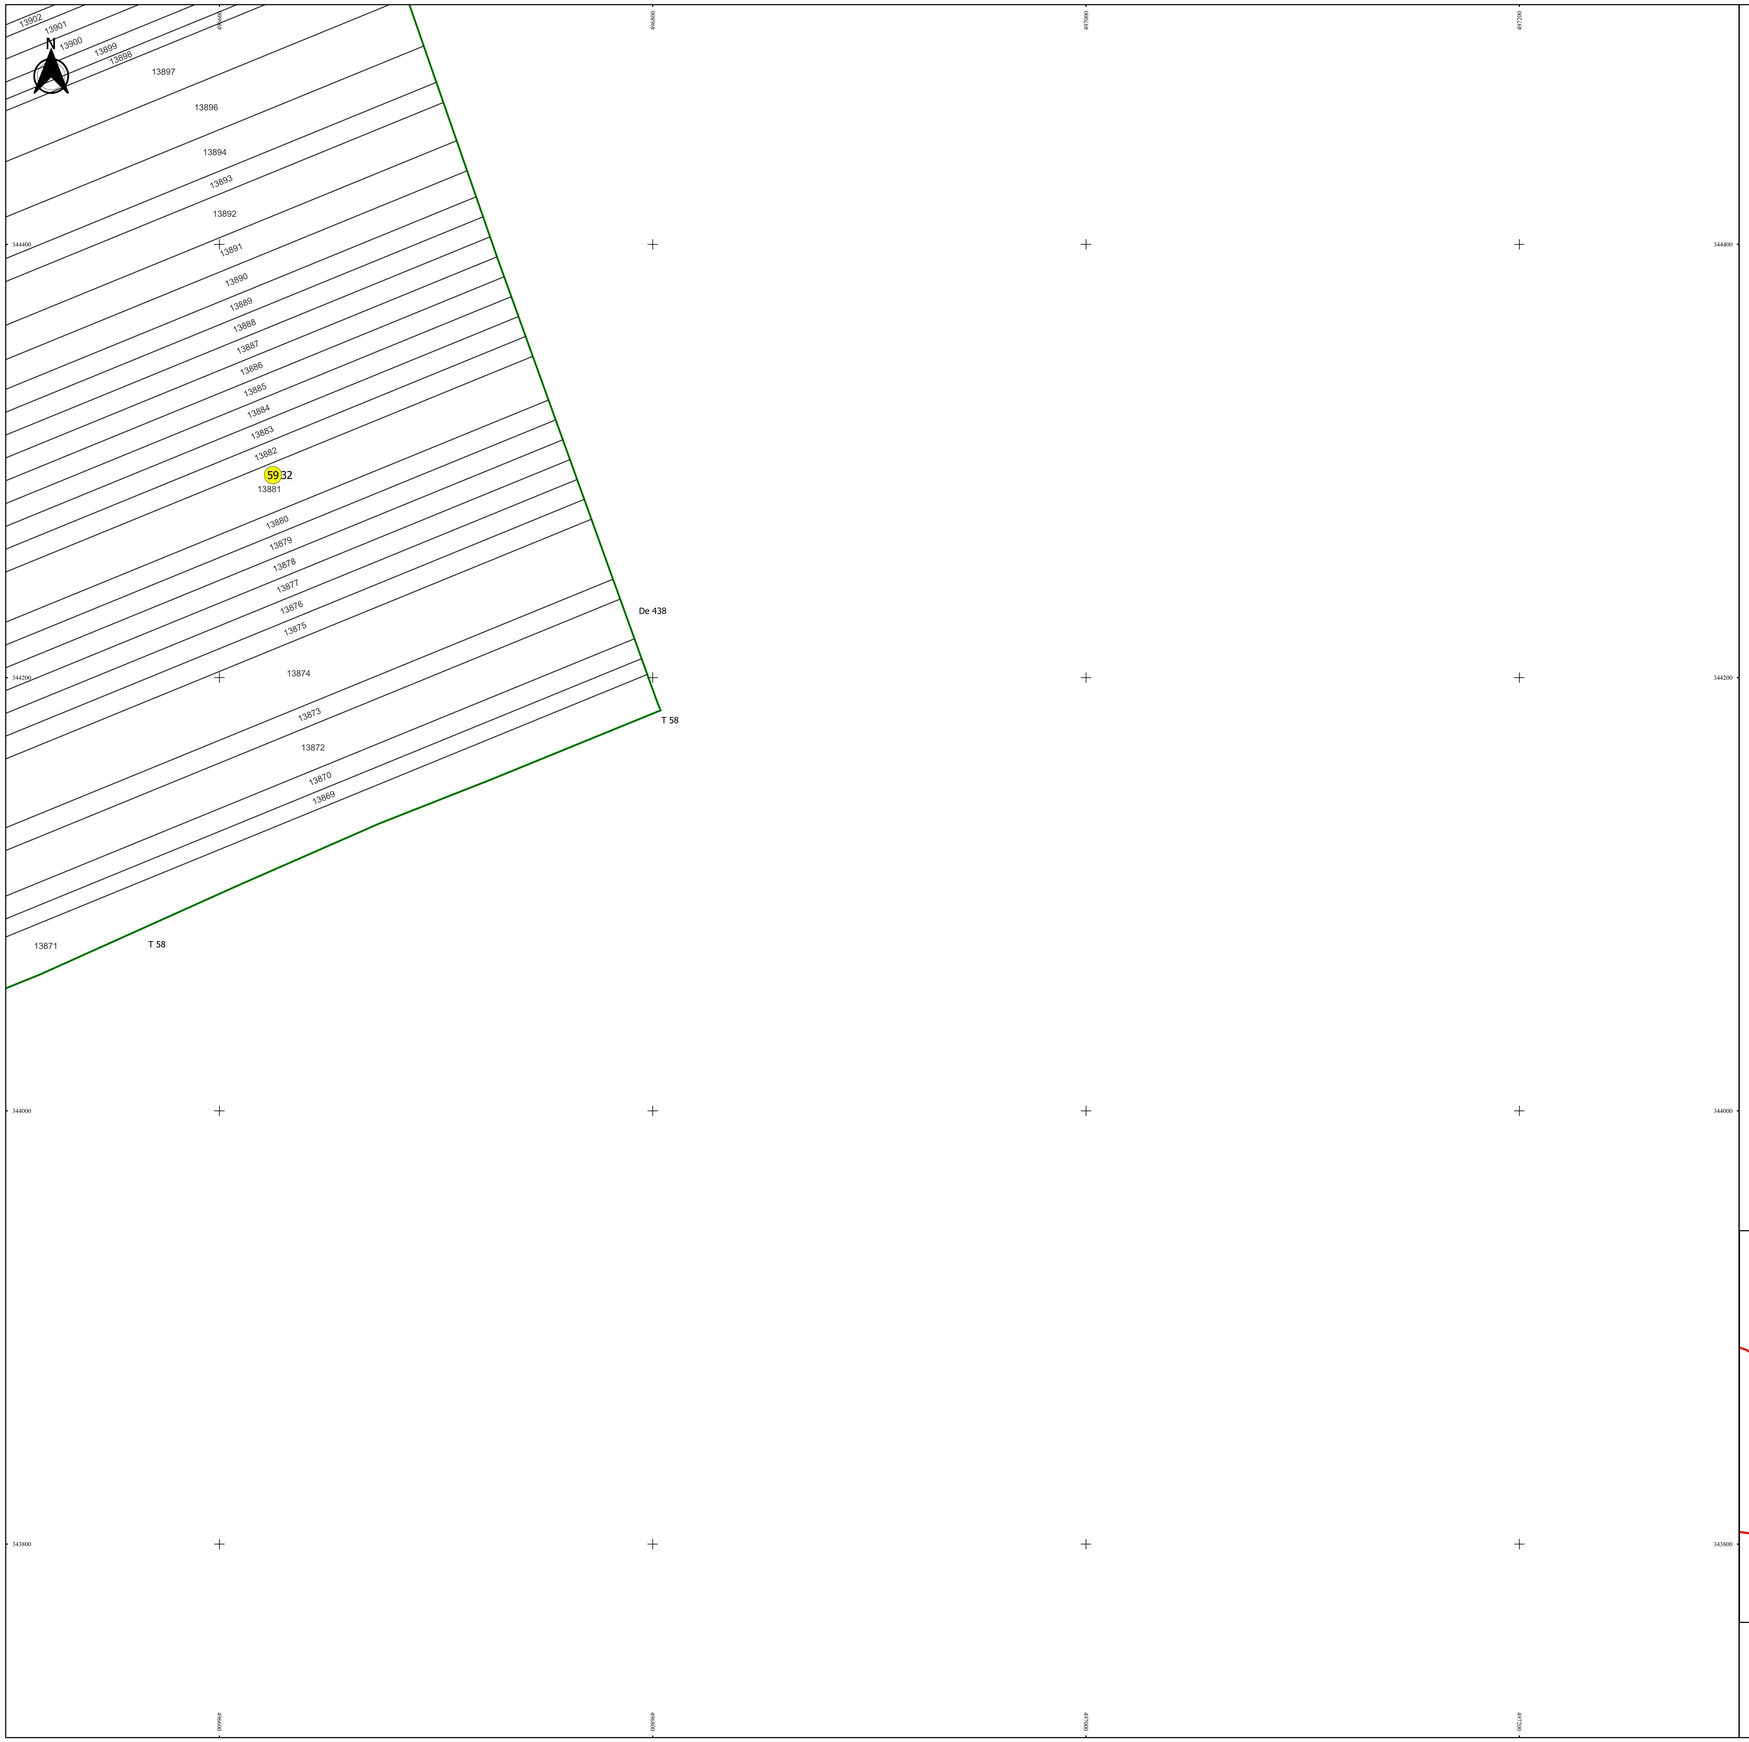

Legendă

- Limită sector
- Limită UAT
- Limită intravilan
- Limită imobil
- Limită construcții
- Limită tarla
- 59 Număr sector
- 146 Numar_administrativ
- 13869 Număr imobil
- 14070-C1 Număr construcții
- 13,32 Număr tarla
- De 441 Toponimie

Schița dispunerii sectorului cadastral

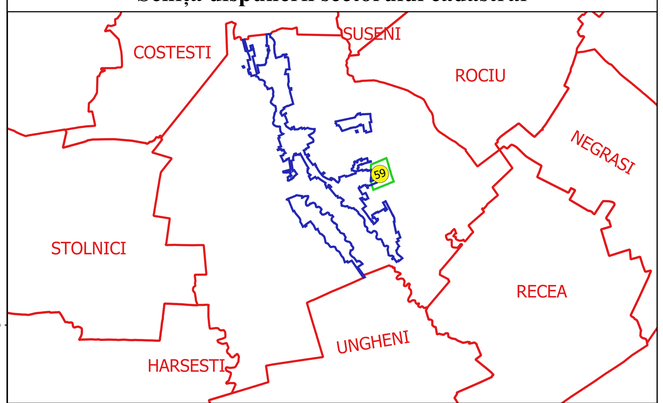

Executant
SC GEOAGRICADASTRU SRL
ing. SILVIU-ALEXANDRU NIȚĂ
Data.....

ing. SILVIU-ALEXANDRU NIȚĂ