PLAN CADASTRAL

JUDEȚ ARGES, UAT BUZOESTI
Sectorul Cadastral 64
Spre publicare
Scara 1:2000
Sistem de proiecție "STEREO '70"
- Plansa 2 -

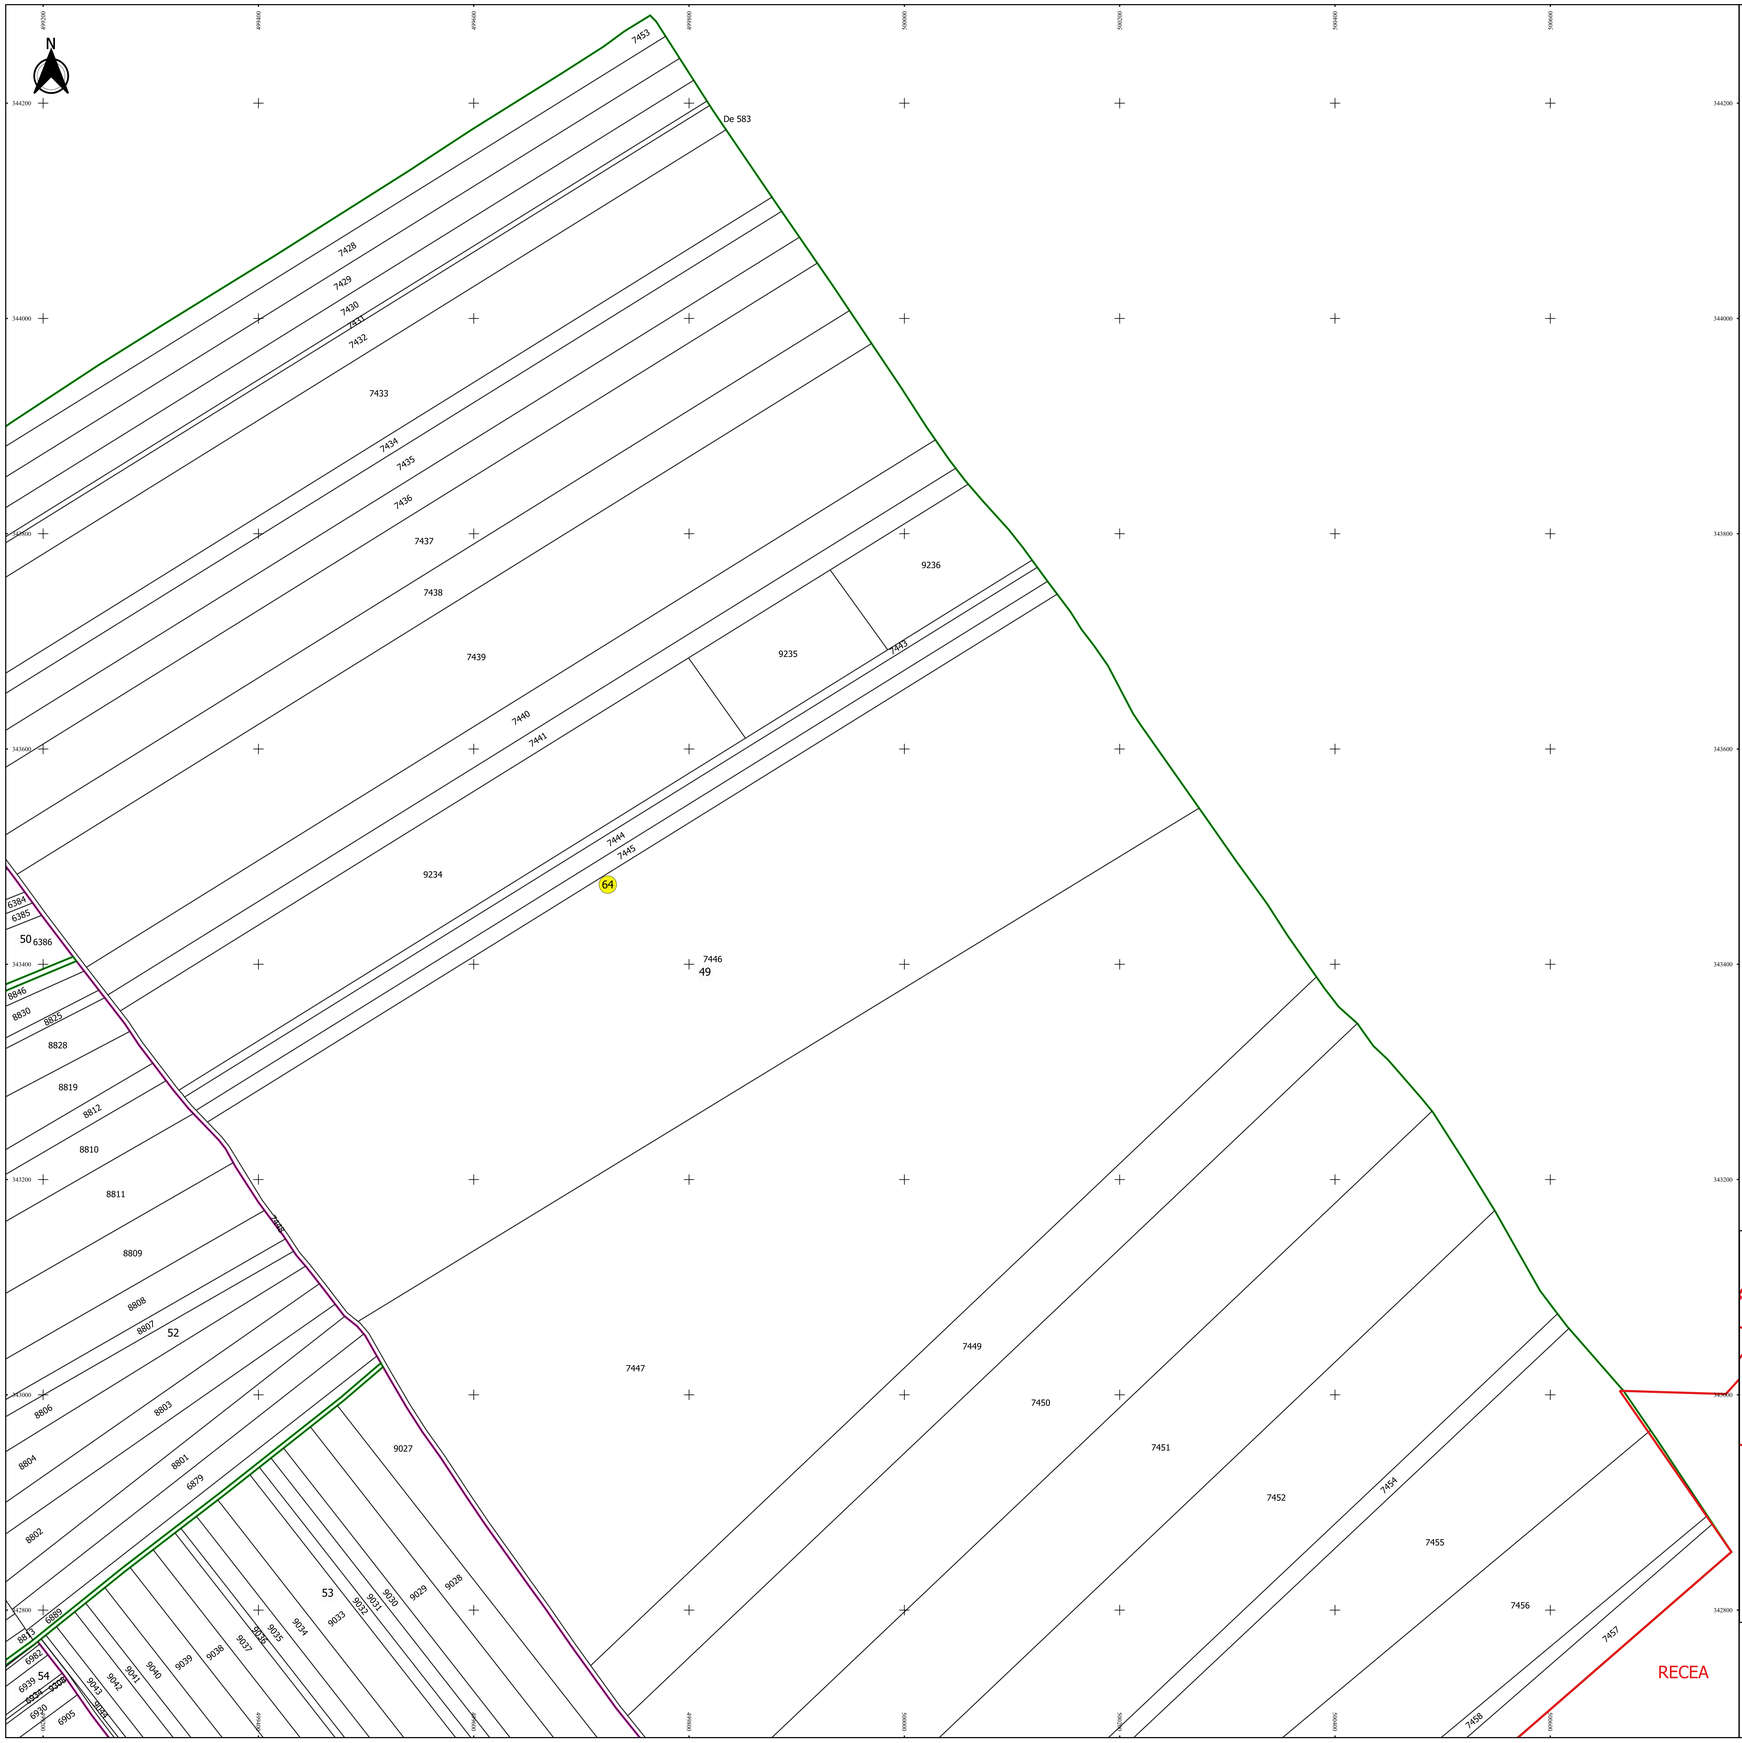

Plansa 1 | Plansa 2
Plansa 3 | Plansa 4

N

Legendă

- Limită sector
- Limită UAT
- Limită intravilan
- Limită imobil
- Limită tarla
- 64 Număr sector
- 6925 Număr imobil
- 54 Număr tarla
- PD 588 Toponimie

Schița dispunerii sectorului cadastral

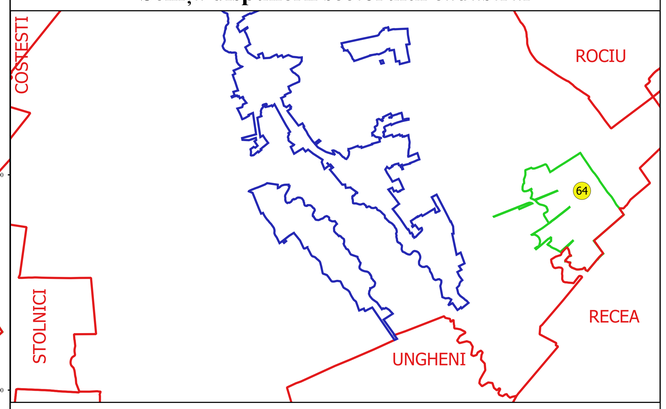

Executant
SC GEOAGRICADASTRU SRL
Ing. SILVIU-ALEXANDRU NIȚĂ
Data.....

SILVIU-ALEXANDRU NIȚĂ
silviu@geoagricadastru.ro

ANCPI-O. BT. 6125
Semnat digital