

PLAN CADASTRAL

Comuna Mioarele, jud. Argeș, sat Mățâu

Sector cadastral nr. 12

Scara 1:1000


Sistem de proiecție: Stereografic 1970

Planșa nr. 1/2


spre publicare



Schema dispunerii sectoarelor cadastrale

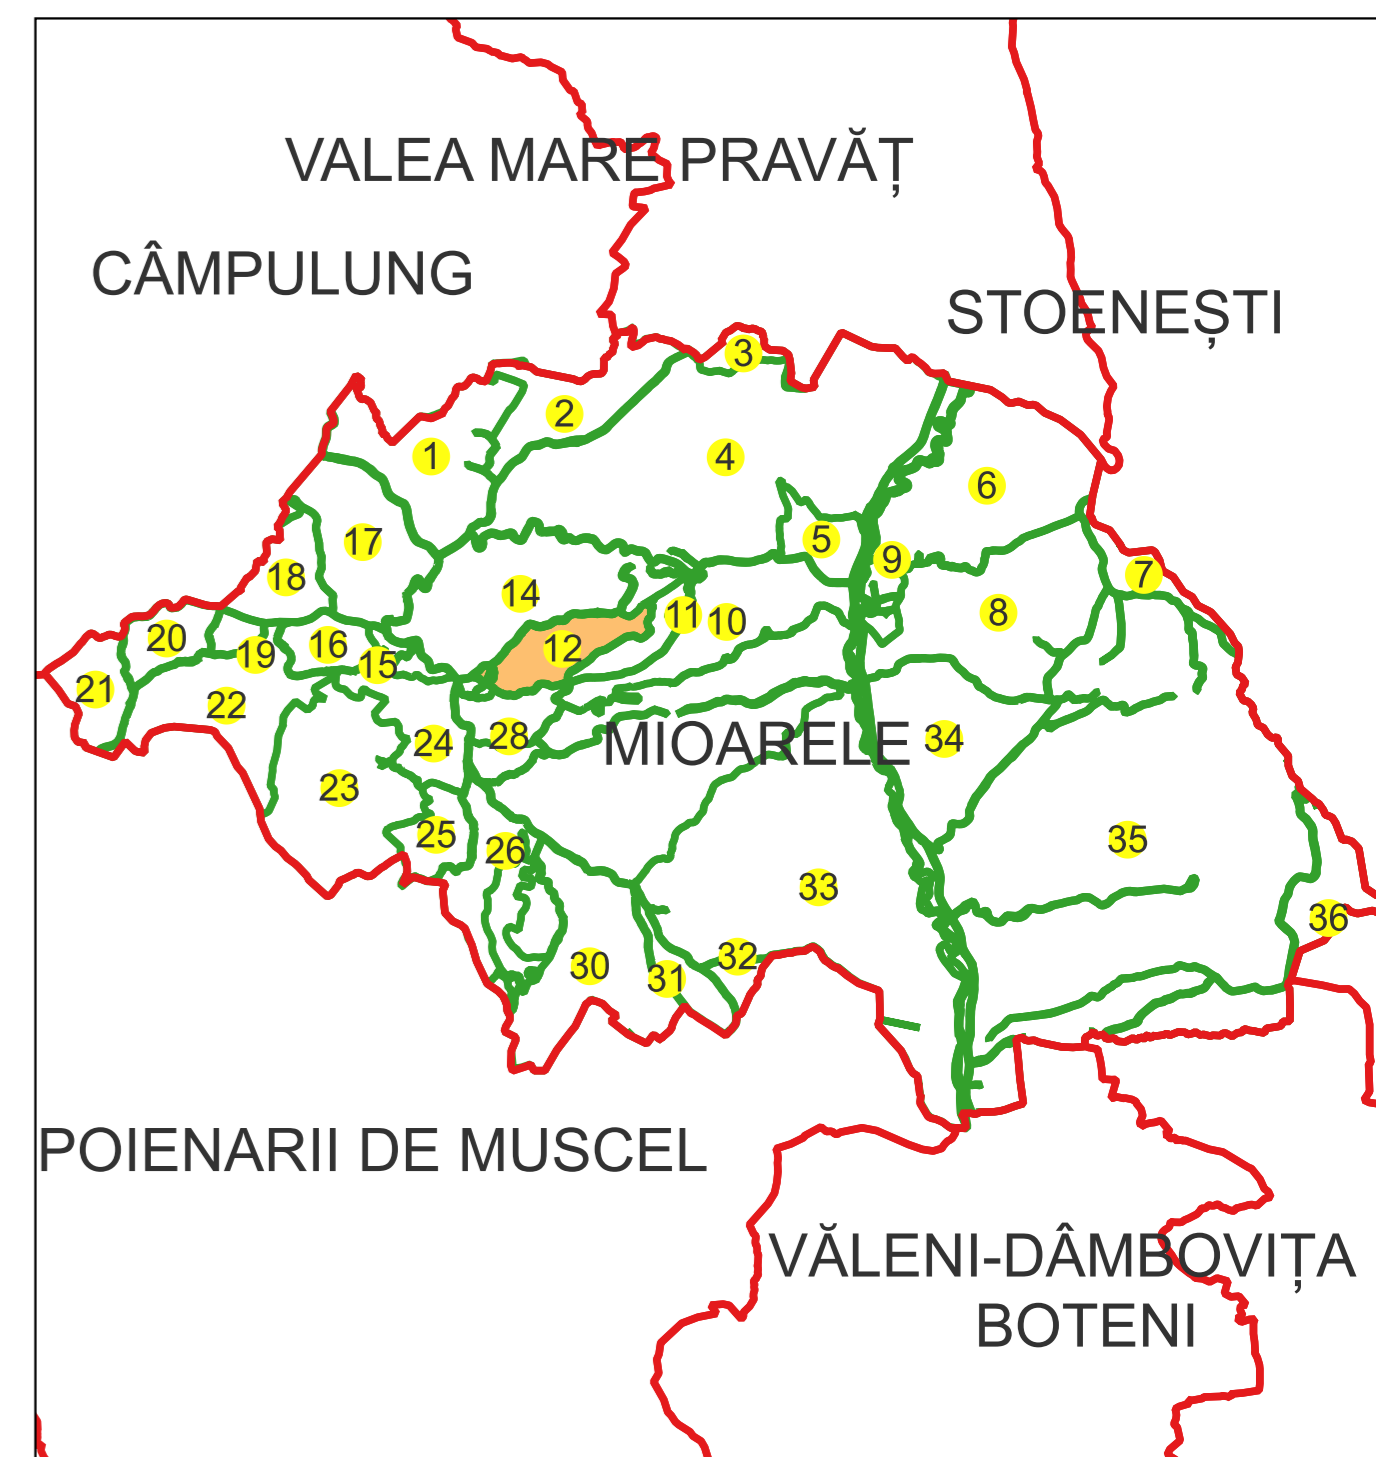

Schema dispunerii planșelor

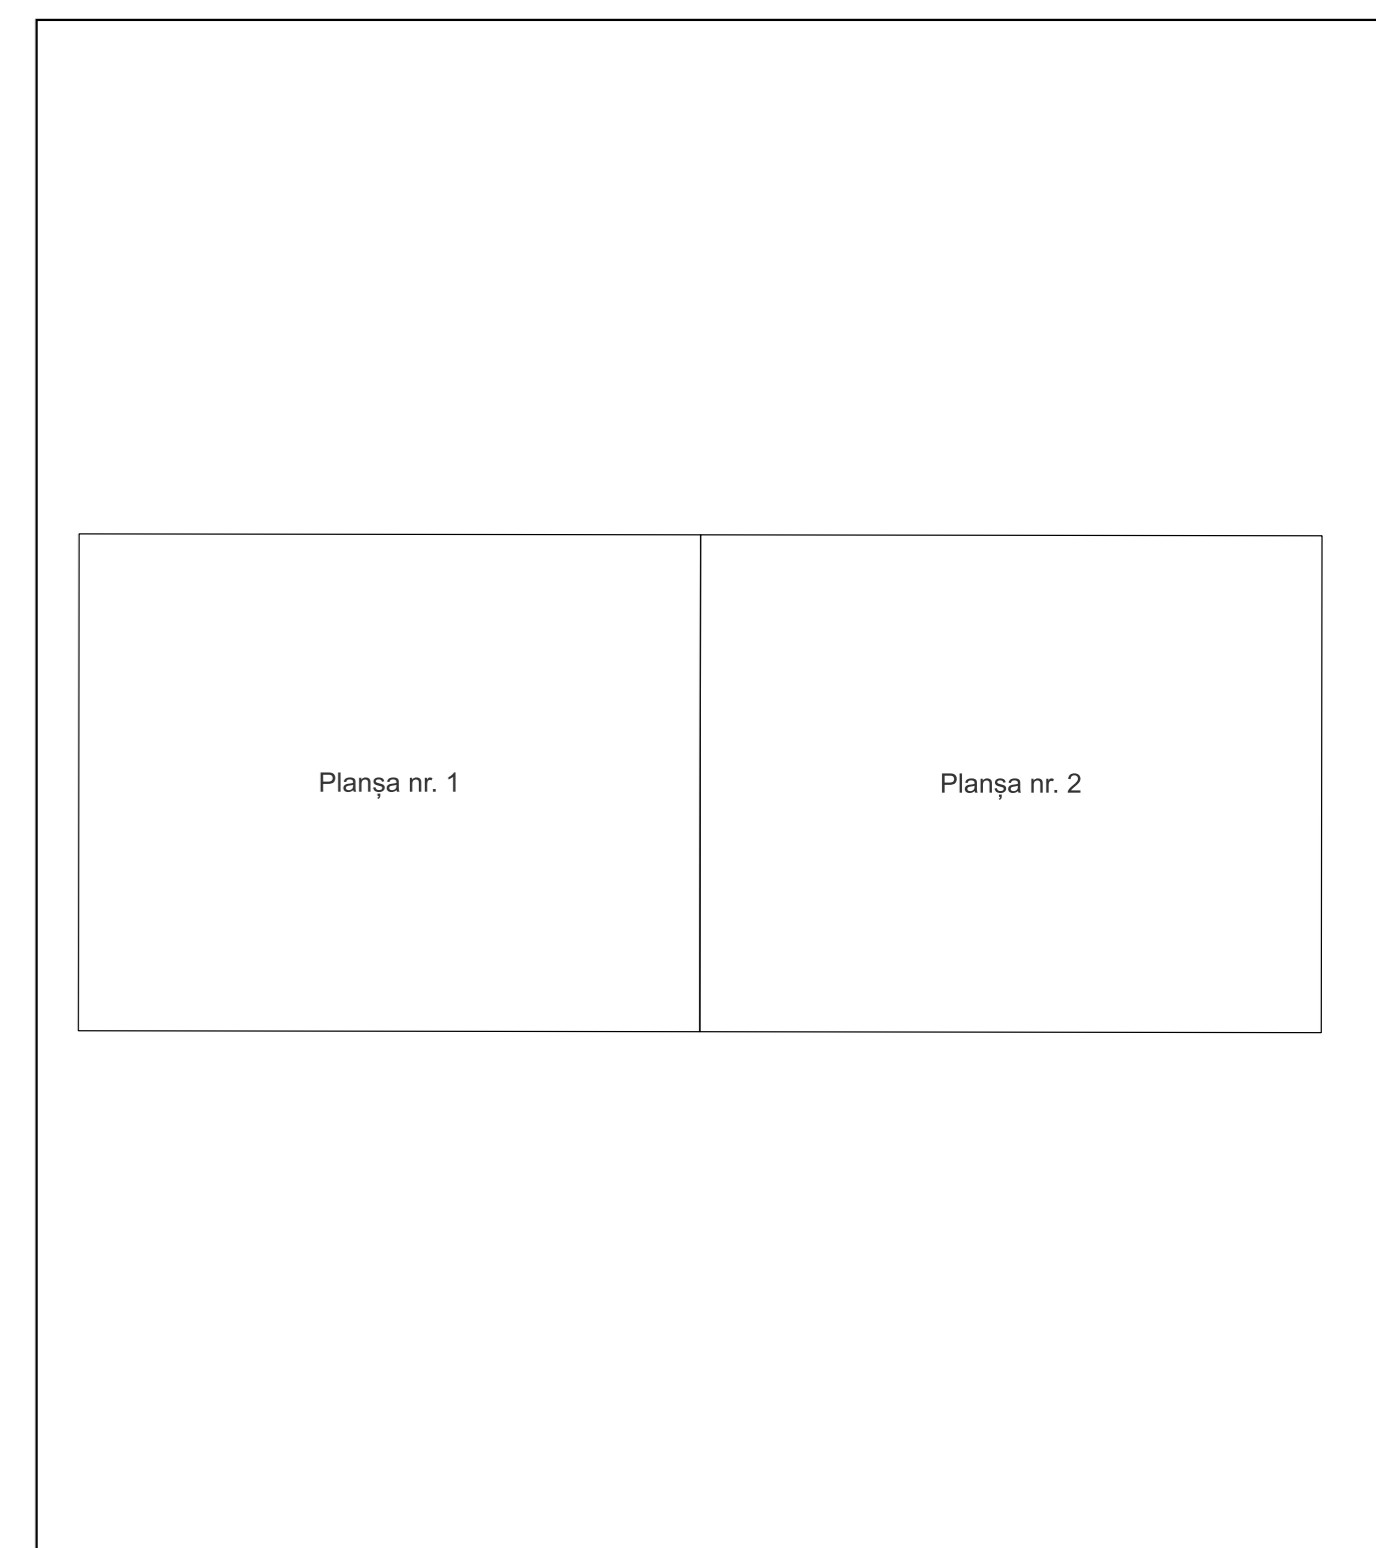

Legenda

	MIOARELE	LIMITA UAT
	85	Denumire UAT
	Mățâu	LIMITA SECTOR CADASTRAL [37]
	T118	Număr sector cadastral
	C1	LIMITA INTRAVILAN
	1324	Denumire intravilan
	12	LIMITA TARLA
	AA	Număr tarla
	AA	LIMITA CONSTRUCTII
	AA	Număr corp
	AA	LIMITA IMOBIL
	AA	OBIECTIV DE INTERES LOCAL
	AA	ID imobil
	AA	Număr poștal
	AA	Denumire Arteră
	AA	Hidrografie
	AA	Obiective de interes public

Semnat electronic de către Ing. Mihai-Alexandru Hruza conform înregistrării nr. 117/13.07.2022

Data 21.11.2024

PLAN CADASTRAL

Comuna Mioarele, jud. Argeș, sat Mățâu

Sector cadastral nr. 12

Scara 1:1000


Sistem de proiecție: Stereografic 1970

Planșa nr. 2/2


spre publicare



Schema dispunerii sectoarelor cadastrale

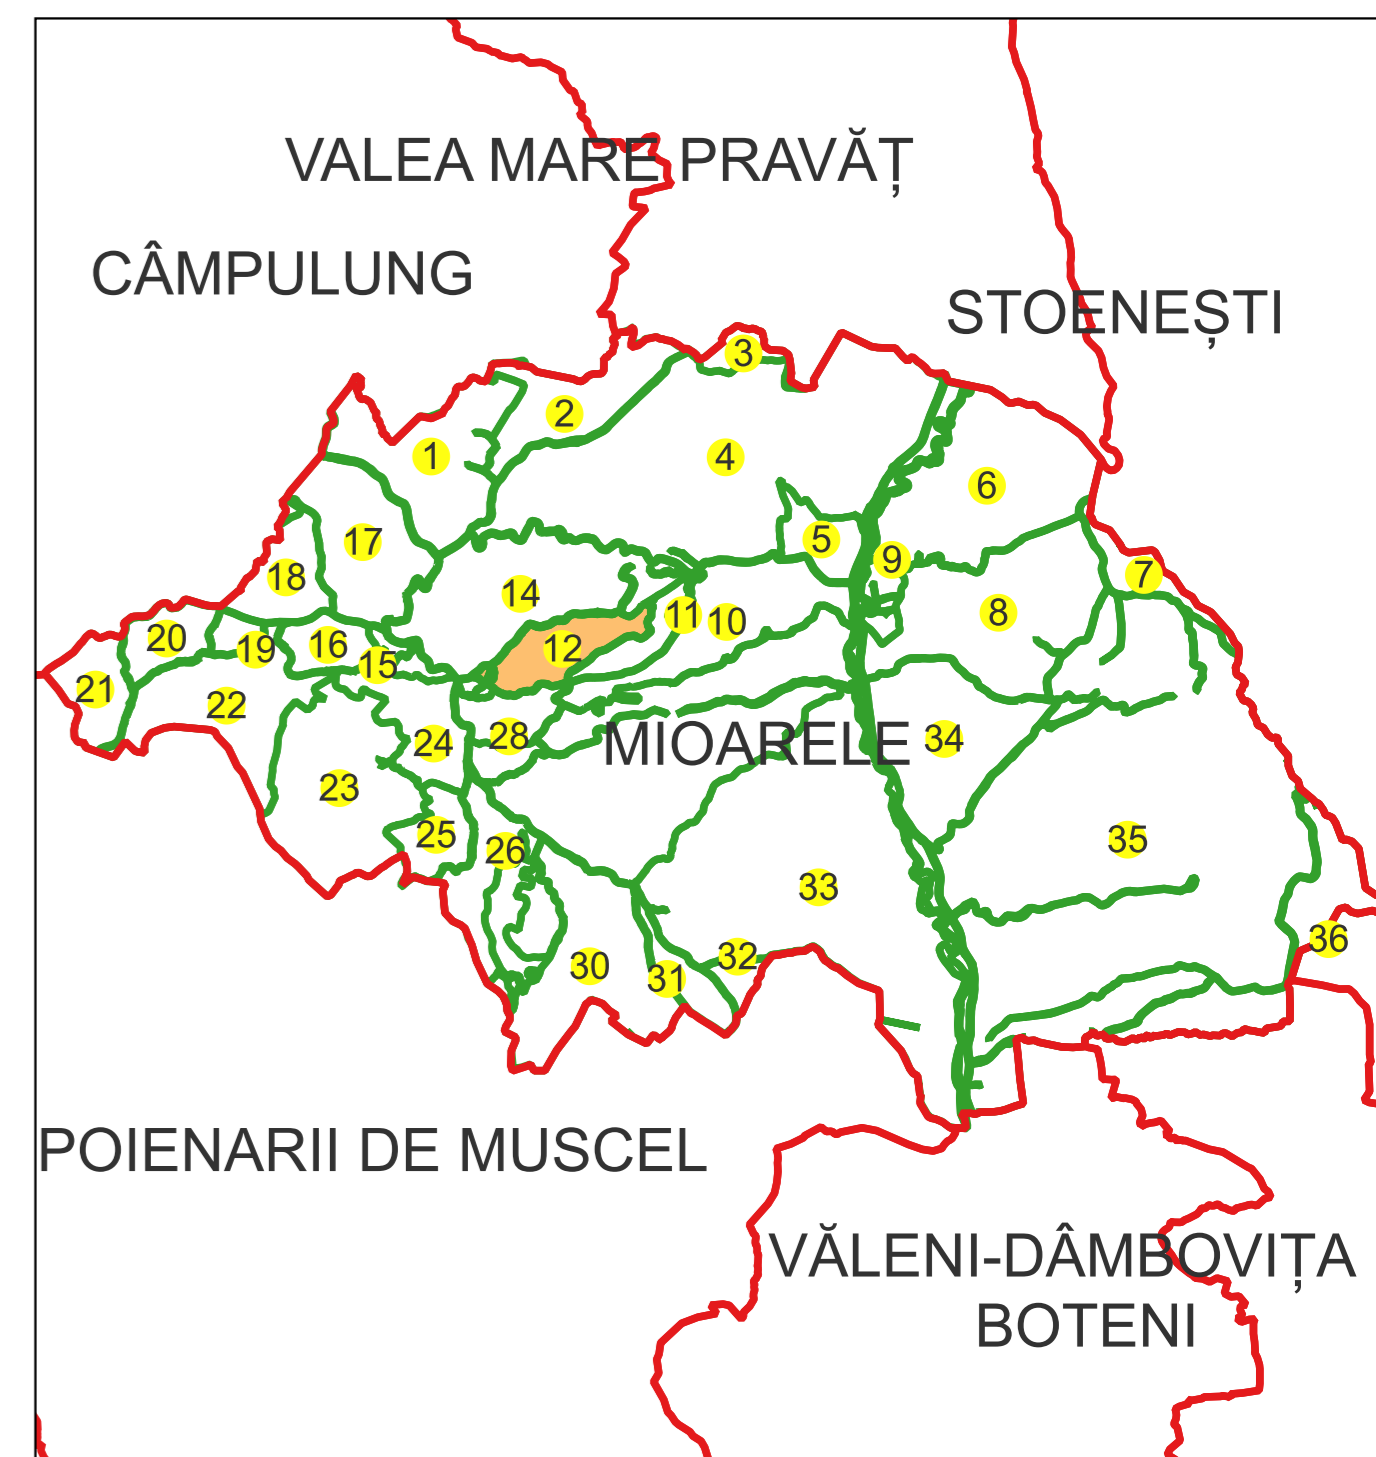

Schema dispunerii planșelor

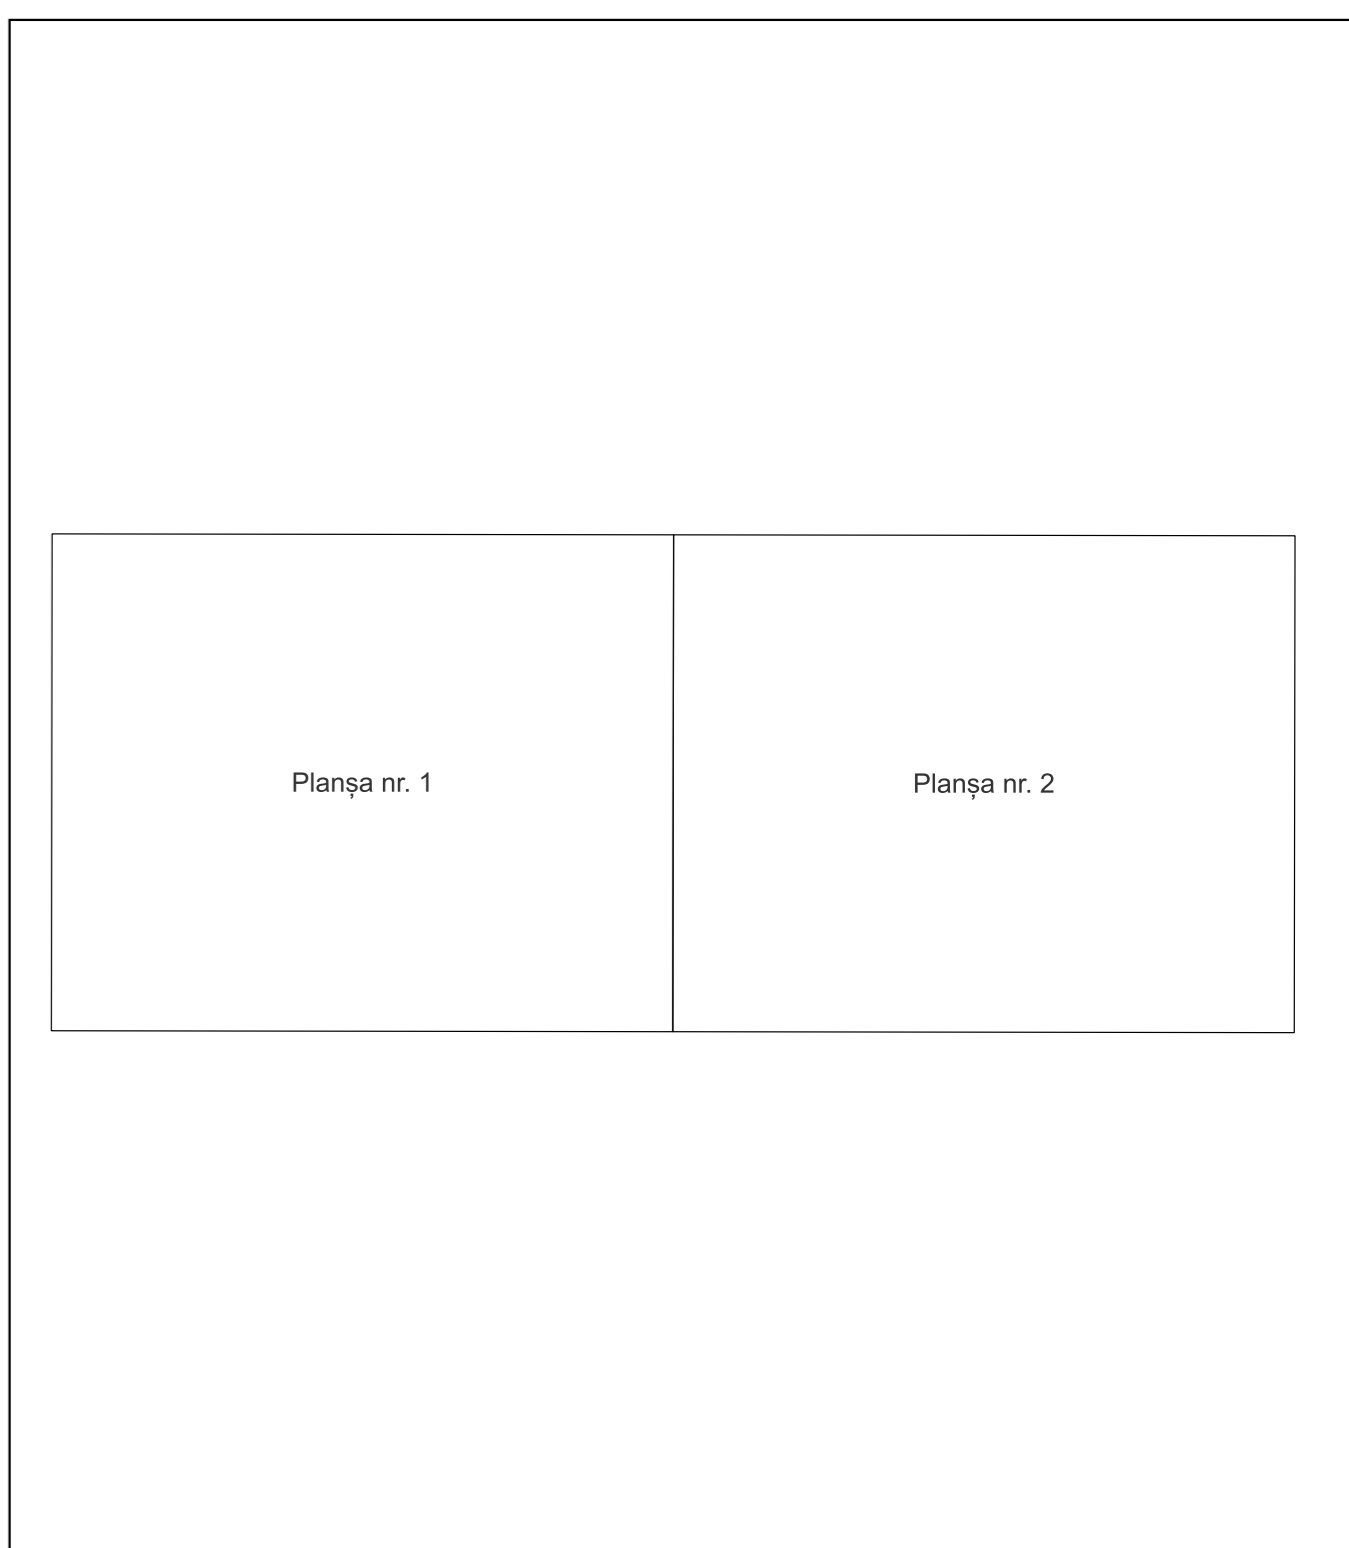

Legenda

	LIMITA UAT
MIOARELE	Denumire UAT
	LIMITA SECTOR CADASTRAL [37]
12	Număr sector cadastral
	LIMITA INTRAVILAN
Mățâu	Denumire intravilan
	LIMITA TARLA
T18	Număr tarla
	LIMITA CONSTRUCTII
C1	Număr corp
	LIMITA IMOBIL
1324	ID imobil
12	Număr poștal
AA	Denumire Arteră
	Hidrografie
AA	Obiective de interes public