

PLAN CADASTRAL

Comuna Mioarele, jud. Argeş, sat Măţau

Sector cadastral nr. 16

Scara 1:1000



Sistem de proiectie: Stereografic 1970

Planşa nr. 1/1

spre publicare



Schema dispunerii sectoarelor cadastrale

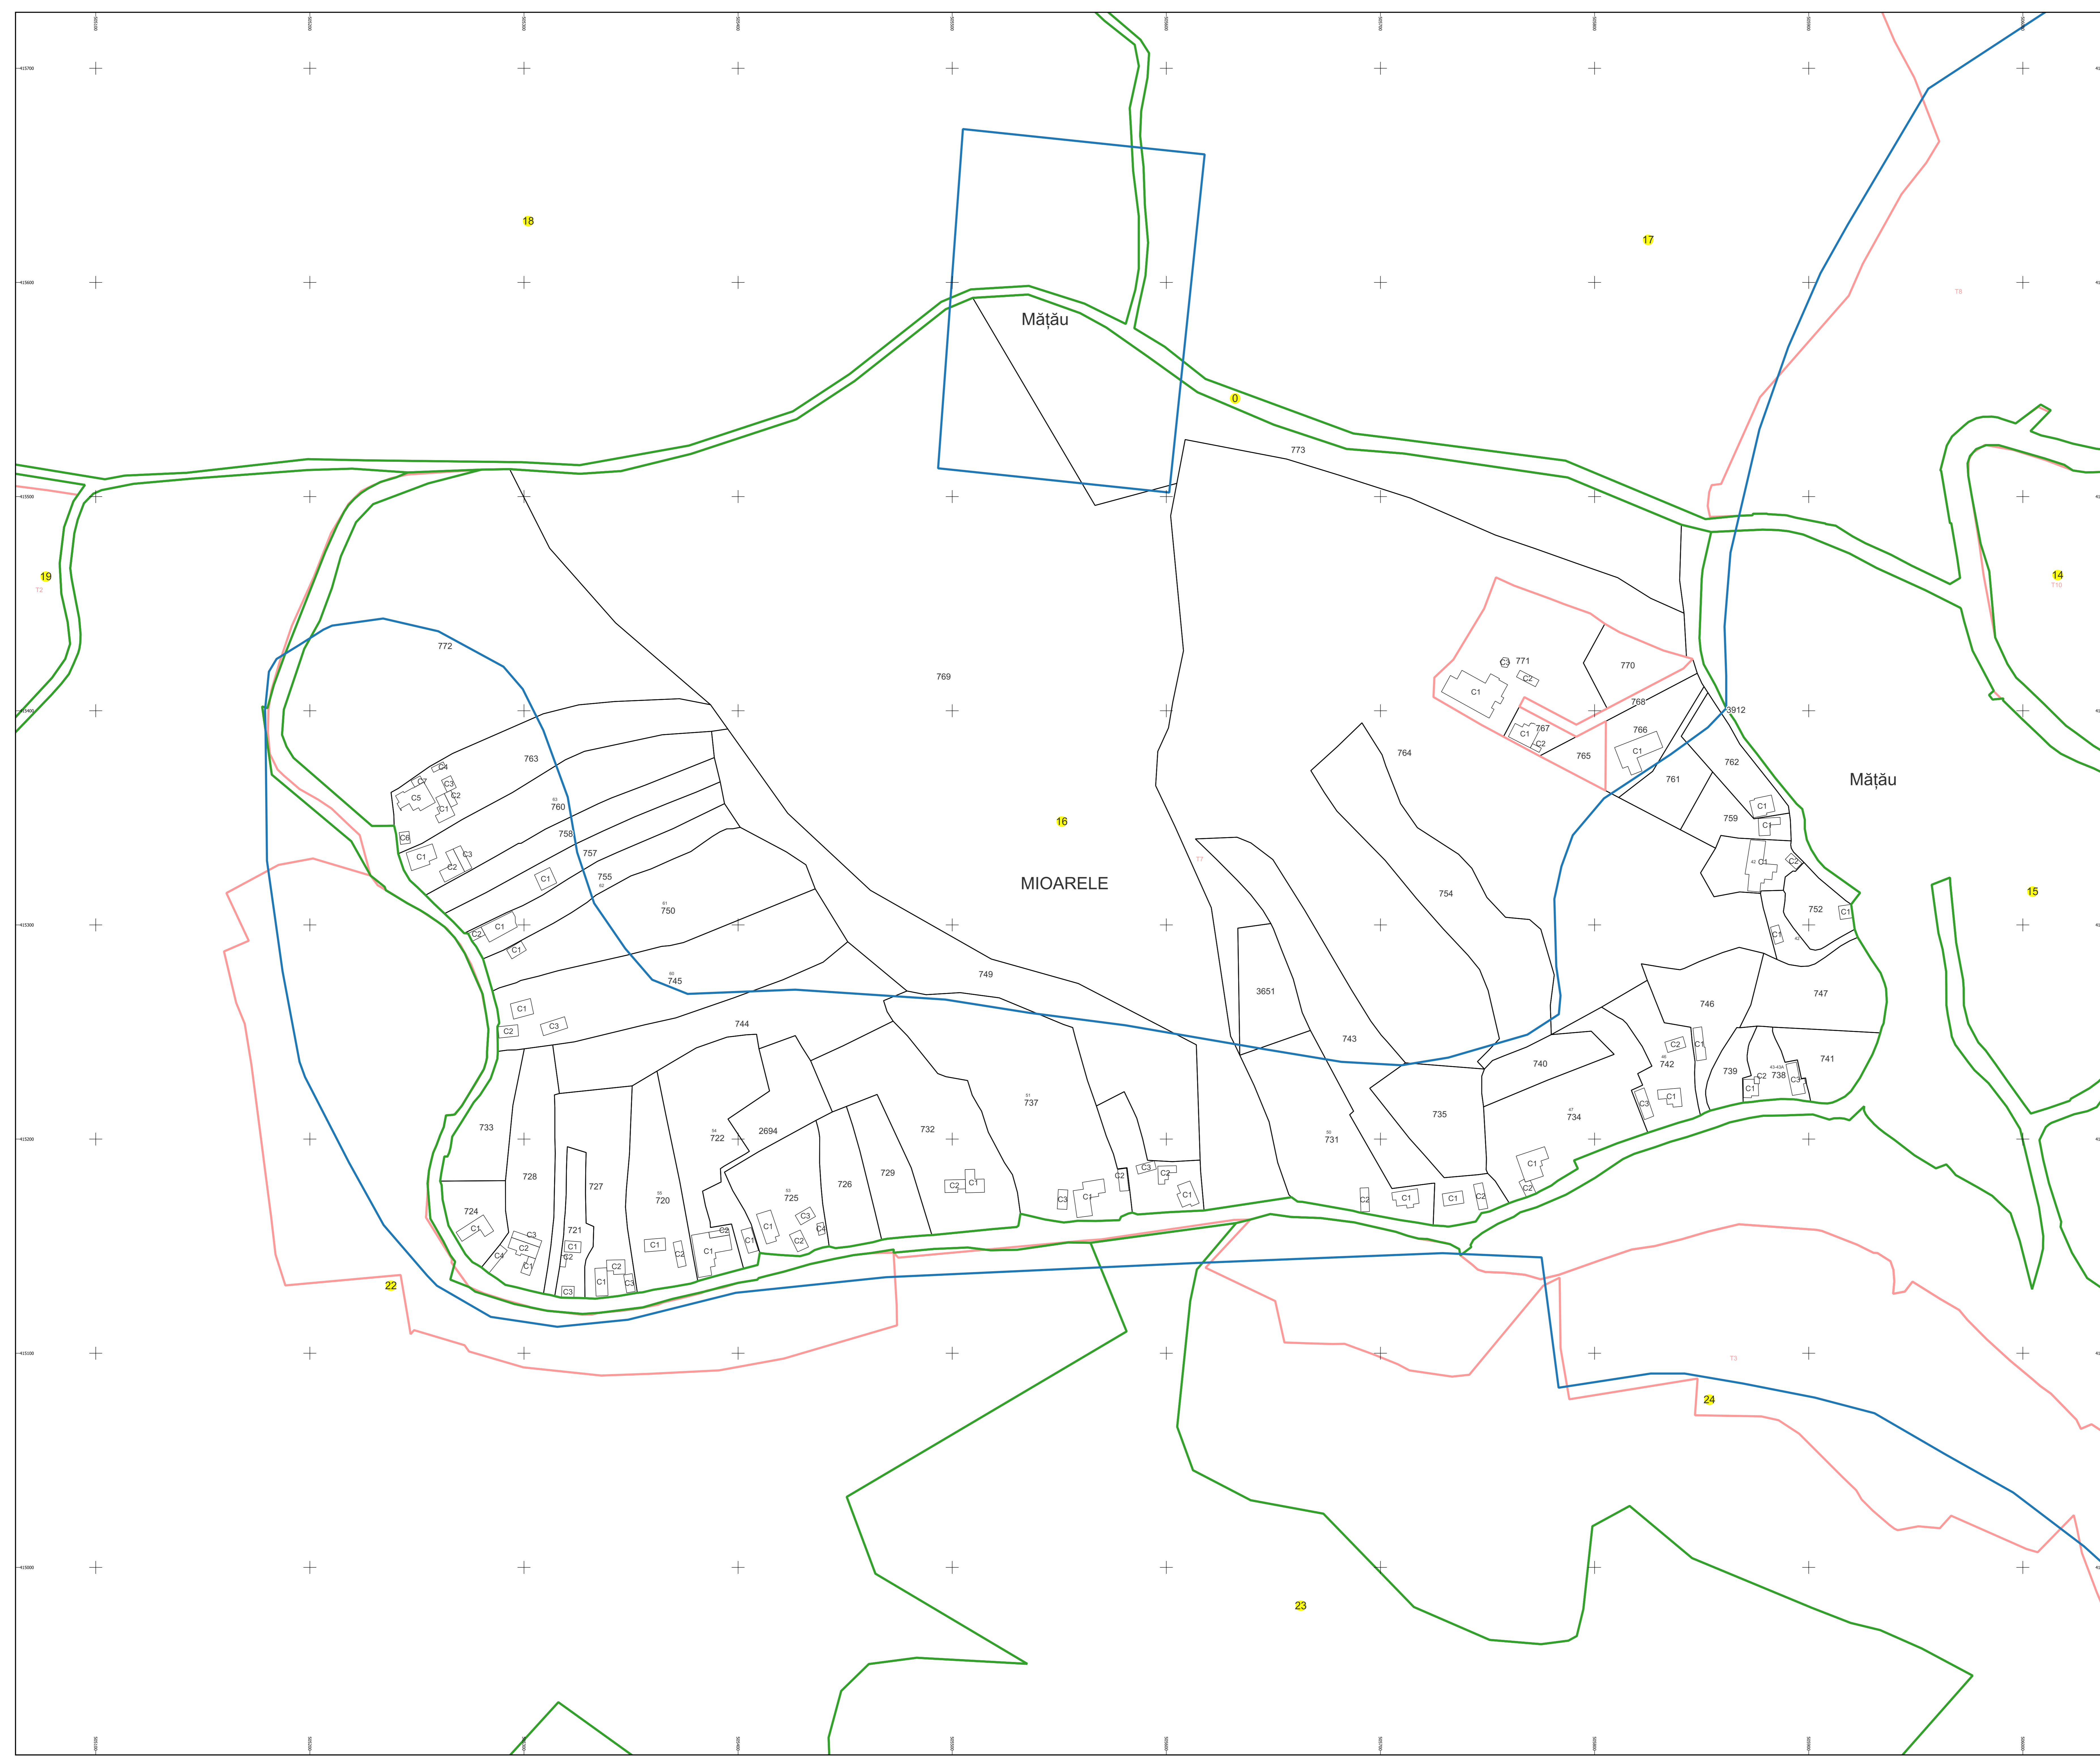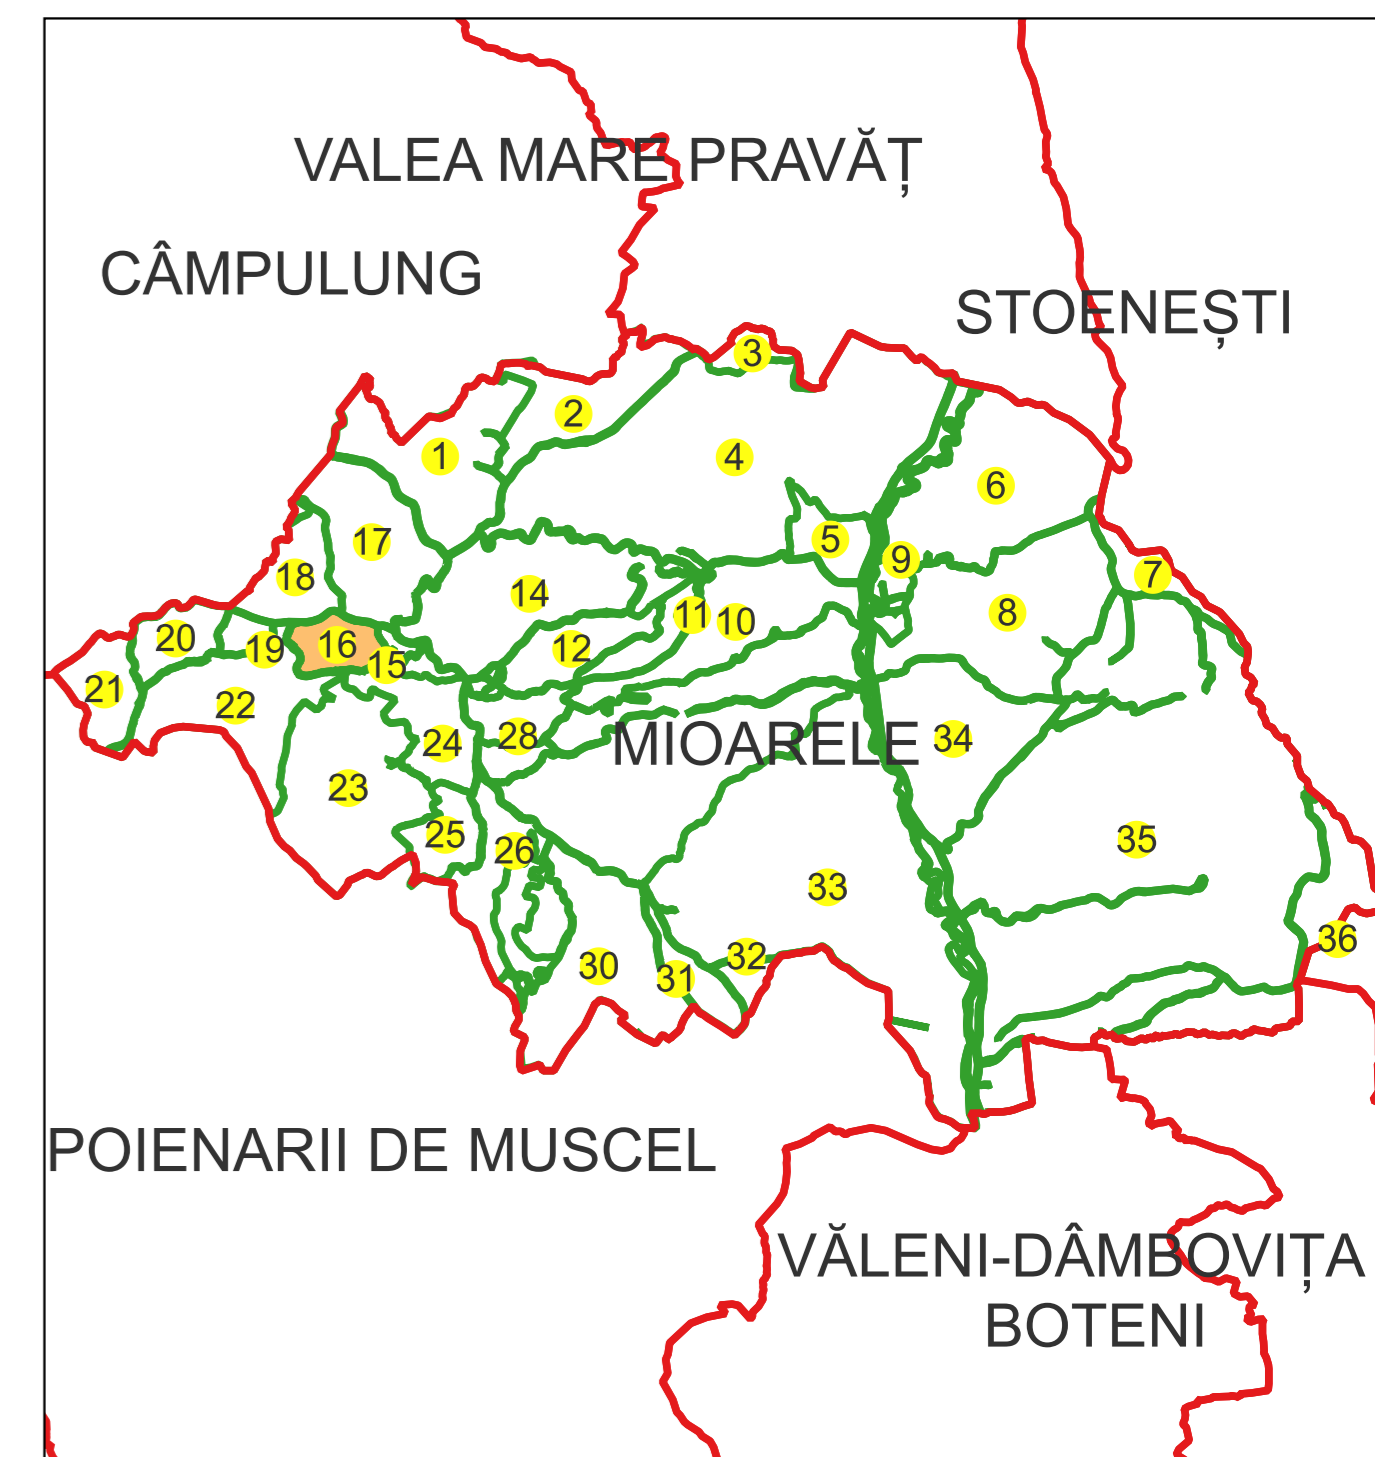

Legenda	
	LIMITA UAT
	LIMITA SECTOR CADASTRAL [37]
	LIMITA INTRAVILAN
	LIMITA TARLA
	LIMITA CONSTRUCTII
	LIMITA IMOBIL
	OBIECTIV DE INTERES LOCAL
	OBIECTIV DE INTERES PUBLIC
	Denumire UAT
	Număr sector cadastral
	Denumire intravilan
	Număr tarla
	Număr corp
	ID imobil
	Denumire Arteră
	Hidrografie
	Obiective de interes public