

PLAN CADASTRAL

Comuna Mioarele, jud. Argeș, sat Chilii

Sector cadastral nr. 19

Scara 1:1000



Sistem de proiecție: Stereografic 1970

Planșa nr. 1/1

spre publicare



Schema dispunerii sectoarelor cadastrale

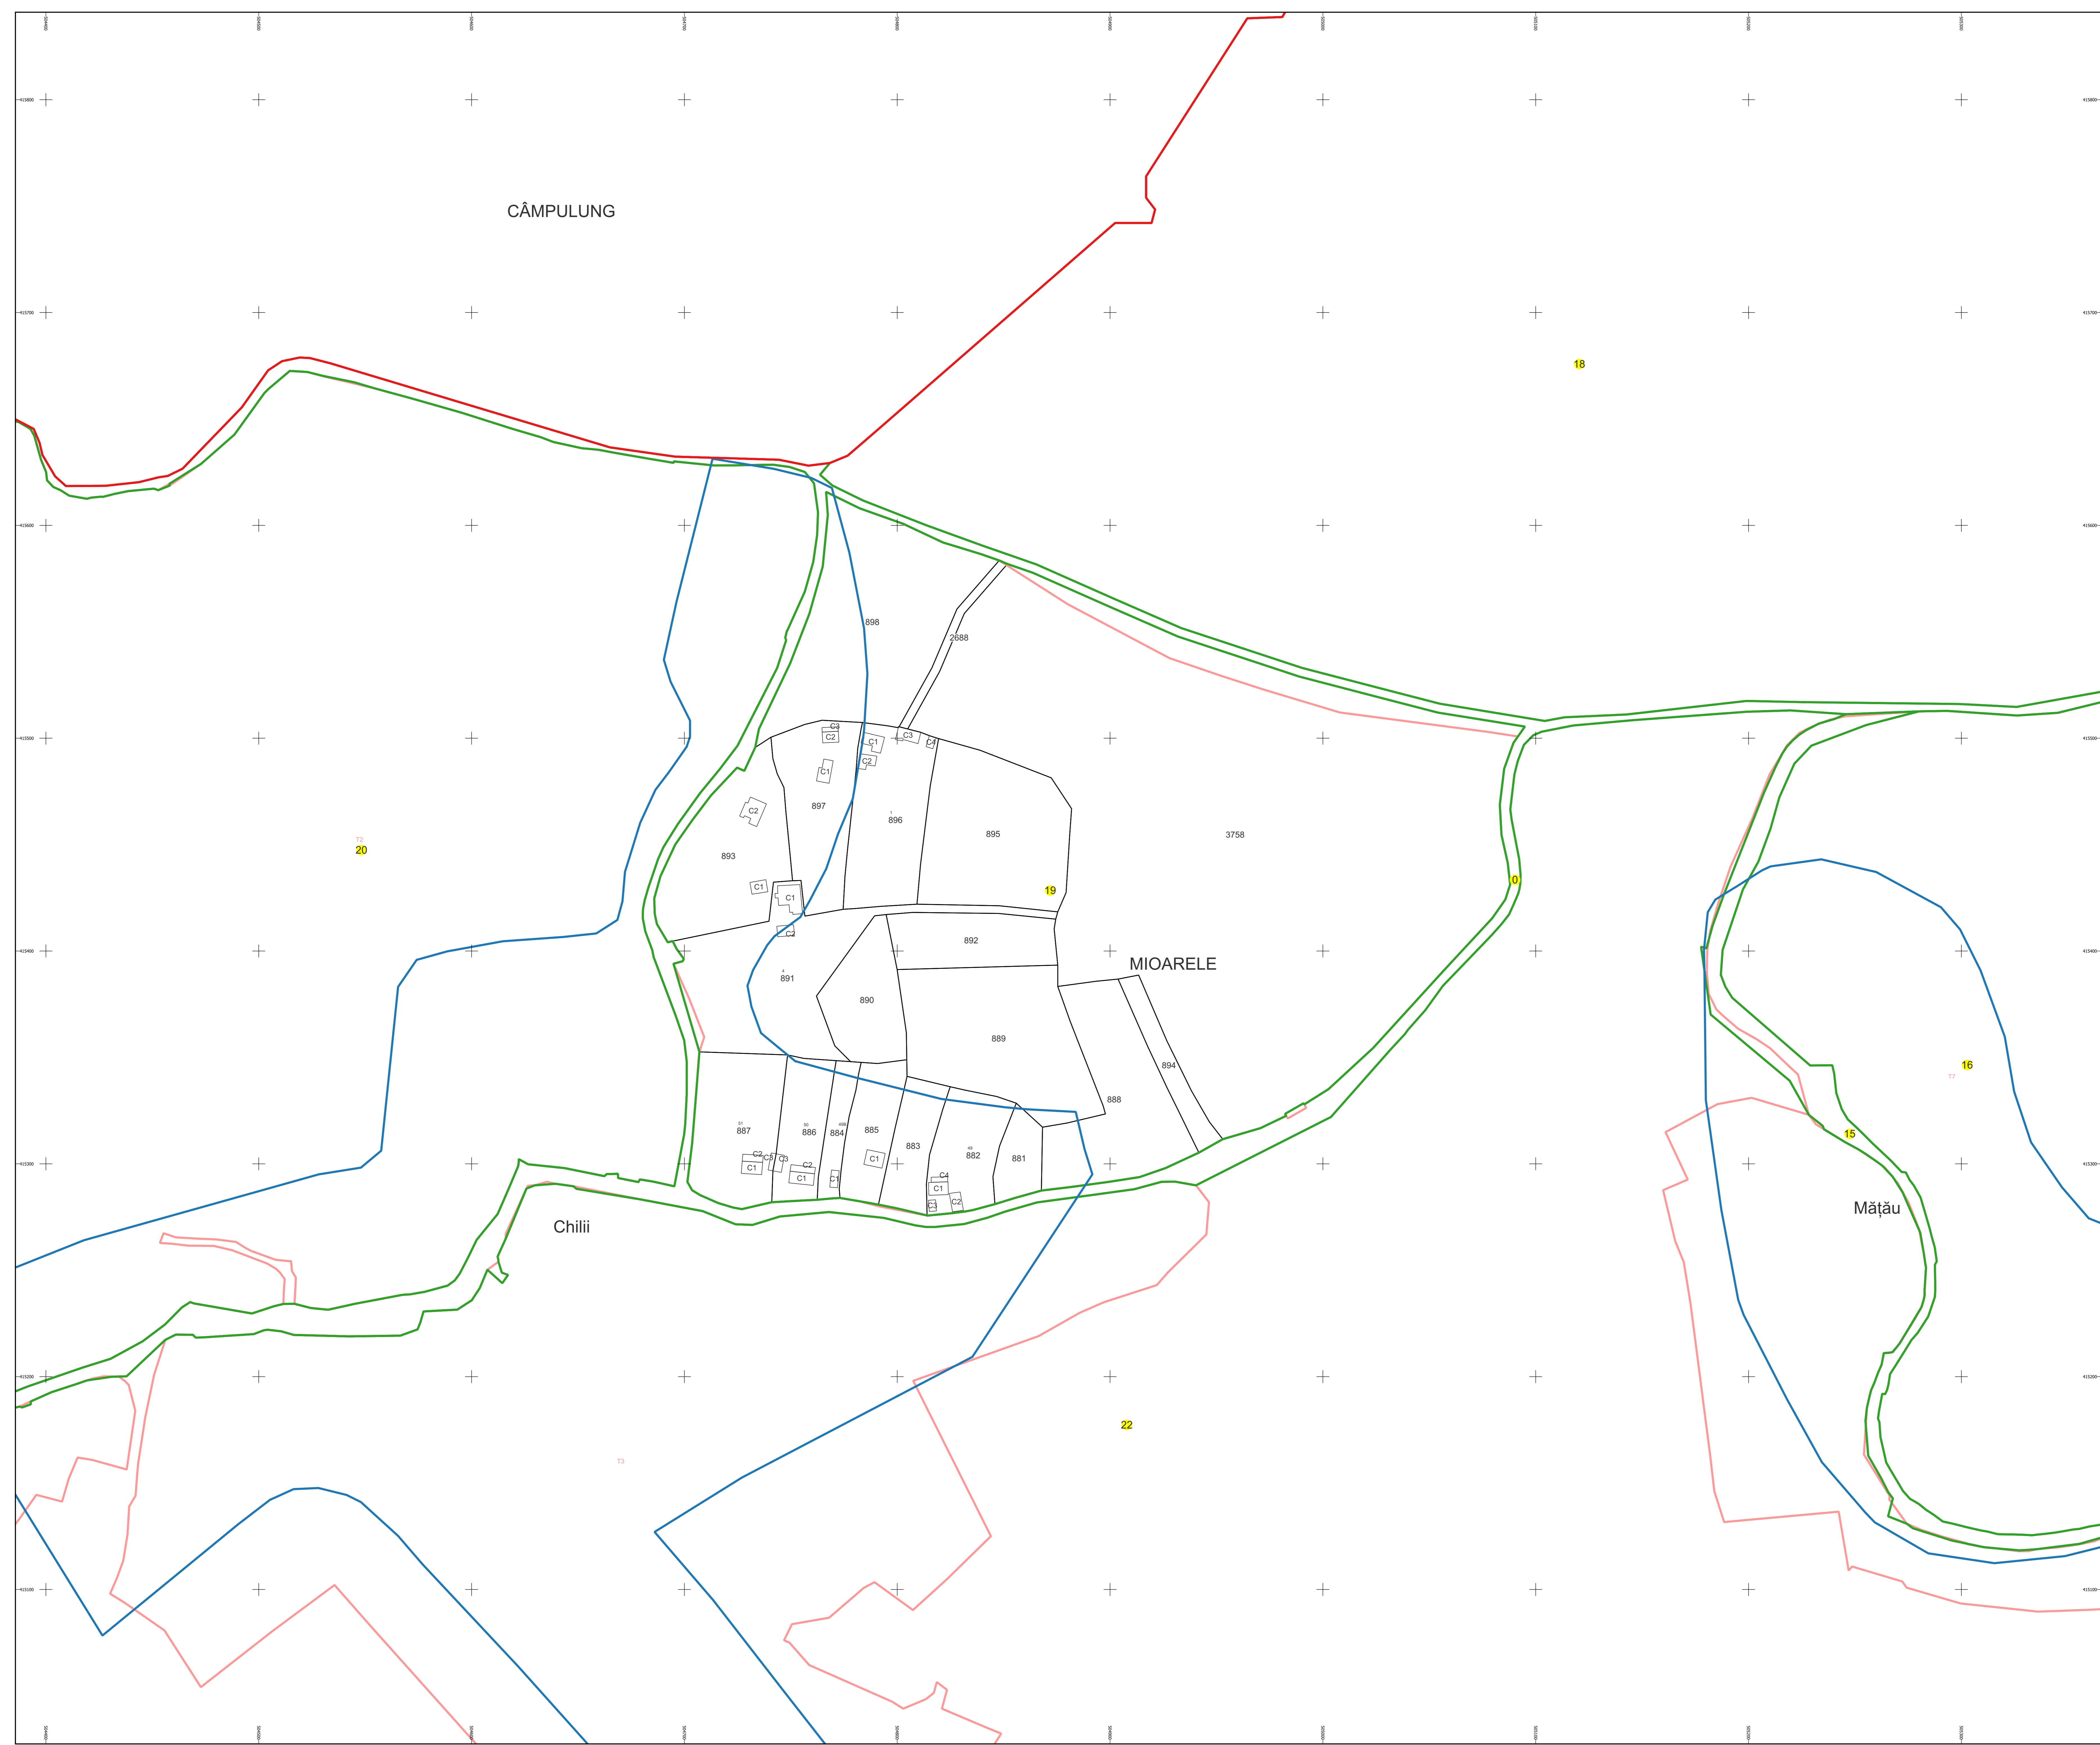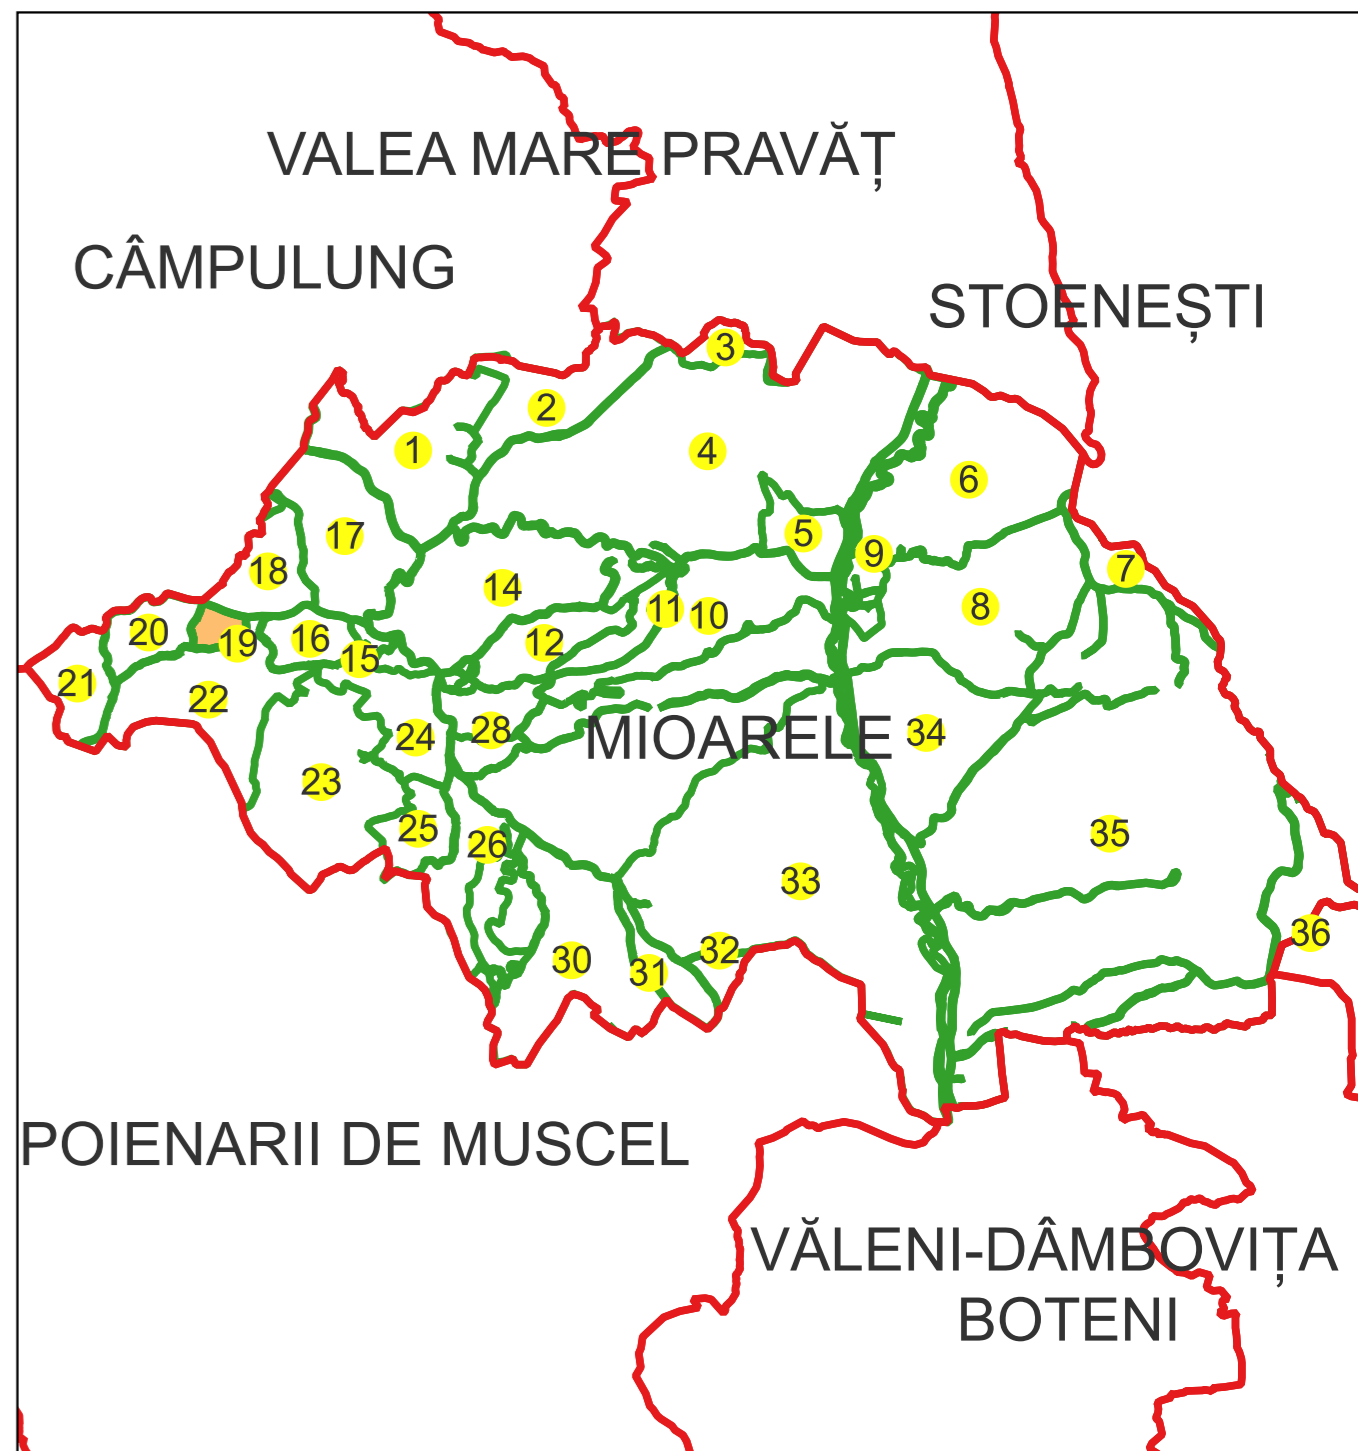

Legenda	
	LIMITA UAT
	LIMITA SECTOR CADASTRAL [37]
	LIMITA INTRAVILAN
	LIMITA TARLA
	LIMITA CONSTRUCTII
	OBIECTIV DE INTERES LOCAL
	LIMITA IMOBIL
	Număr sector cadastral
	Număr intravilan
	Număr tarla
	Număr corp
	ID imobil
	Număr poștal
	Denumire Arteră
	Hidrografie
	Obiective de interes public