

PLAN CADASTRAL

Comuna Mioarele, jud. Argeș

Sector cadastral nr. 7

Scara 1:1000


Sistem de proiectie: Stereografic 1970

Planșa nr. 1/2


spre publicare



Schema dispunerii sectoarelor cadastrale

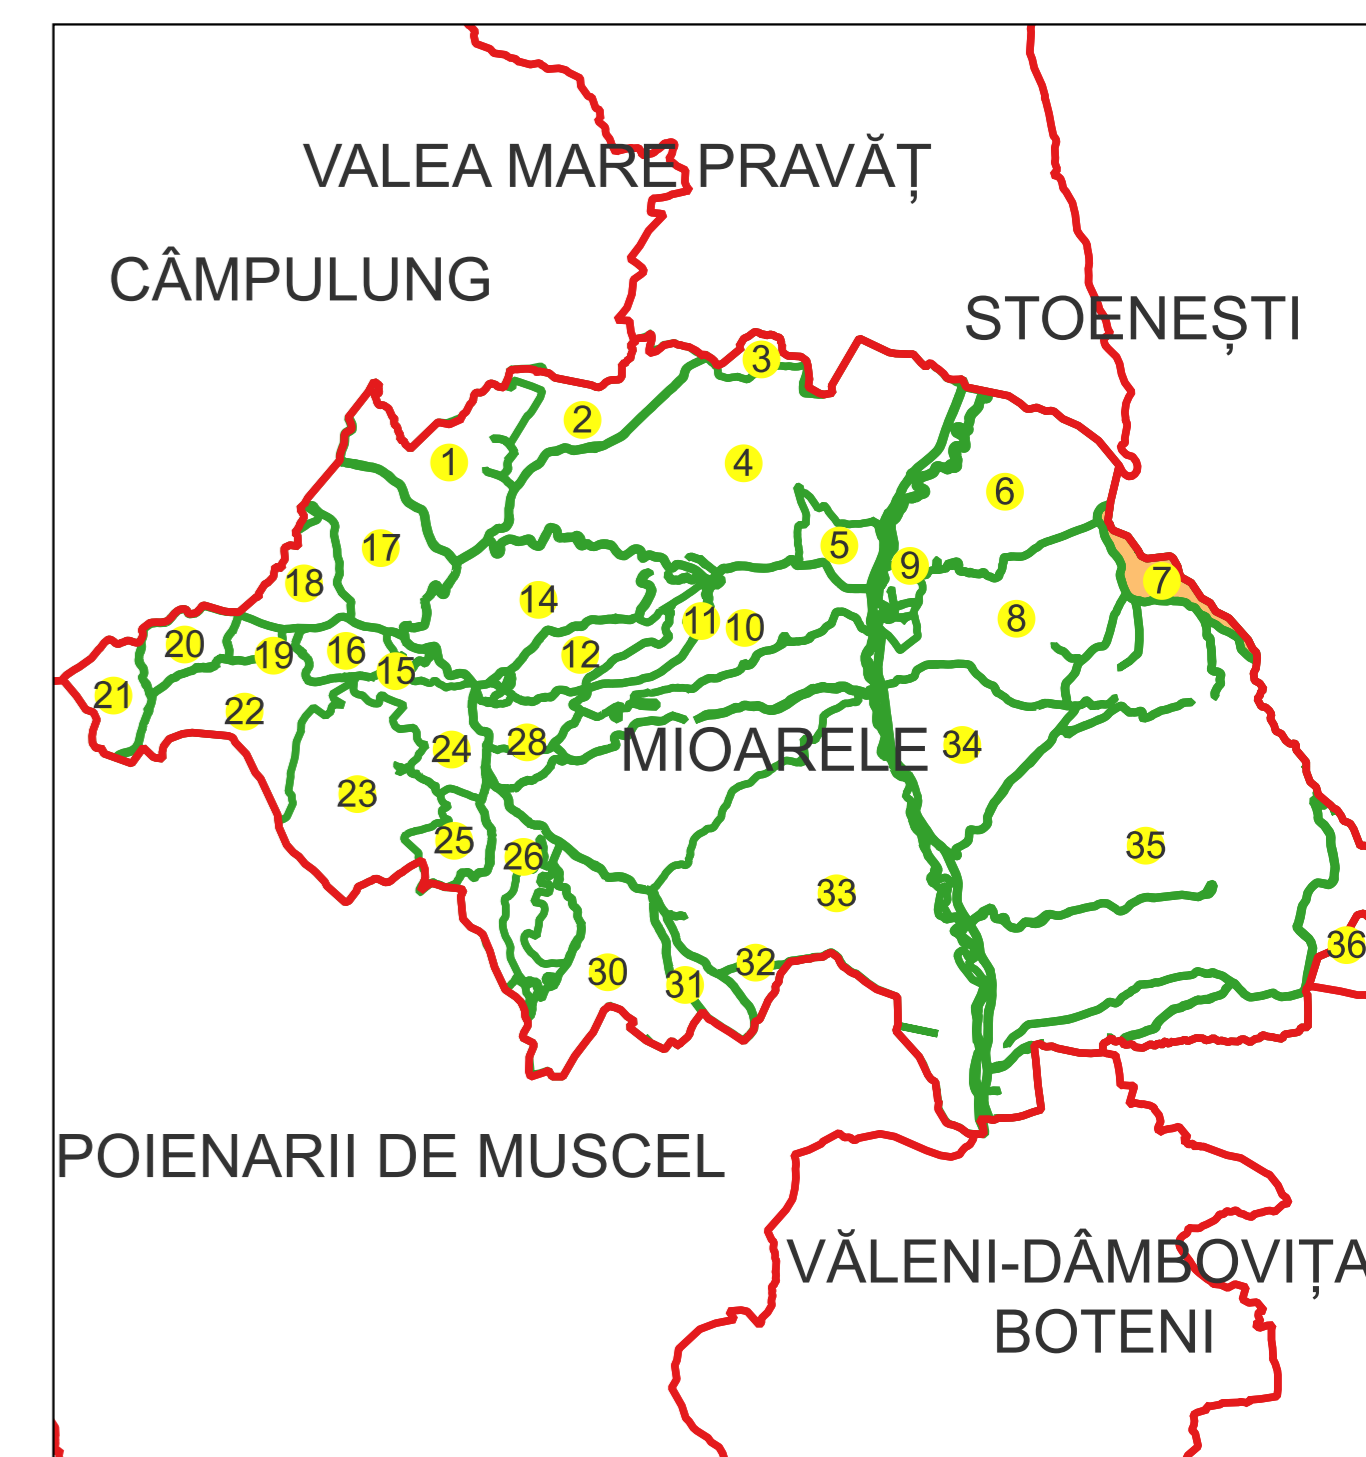

Schema dispunerii planșelor

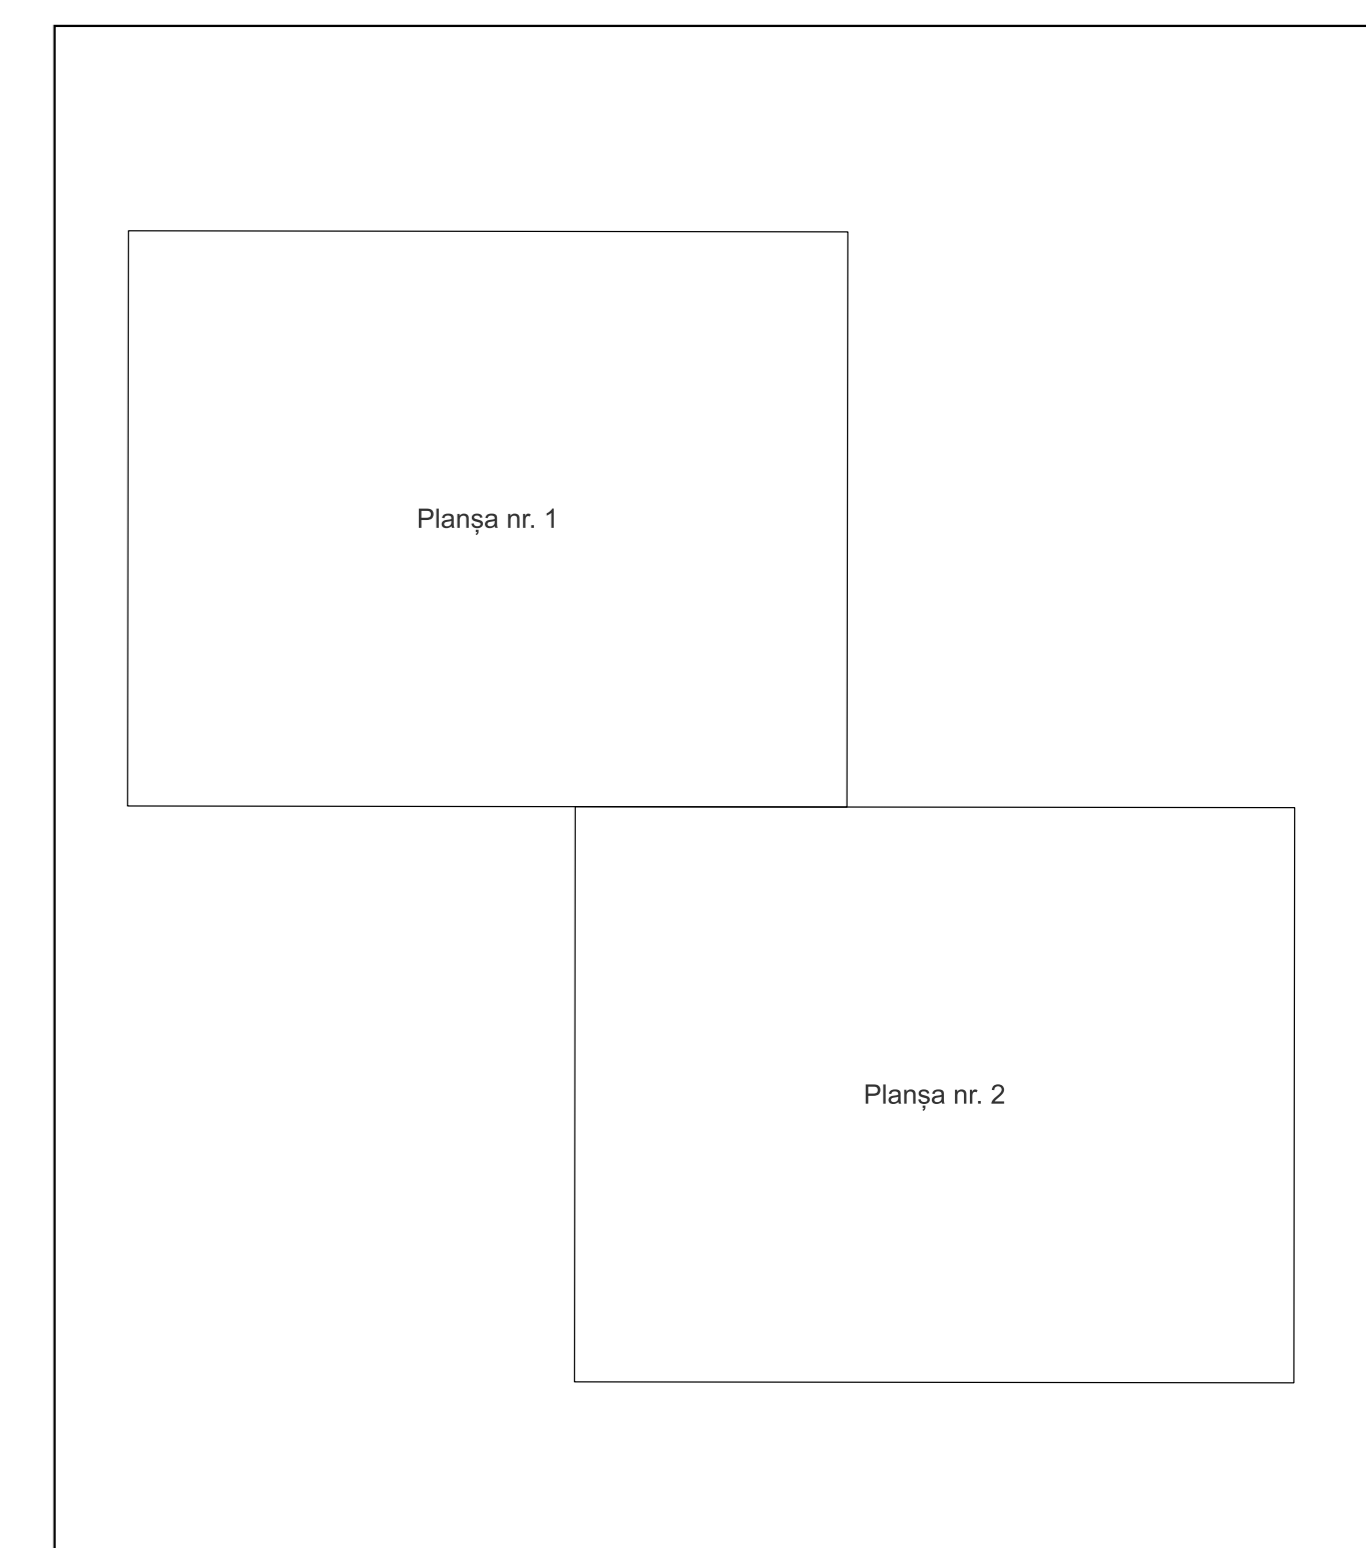


Legenda

	LIMITA UAT
MIOARELE	Denumire UAT
	LIMITA SECTOR CADASTRAL [37]
	Număr sector cadastral
Mățau	LIMITA INTRAVILAN
	Denumire intravilan
	LIMITA TARLA
	Număr tarla
	LIMITA CONSTRUCTII
	Număr corp
	LIMITA IMOBIL
	OBIECTIV DE INTERES LOCAL
1324	ID imobil
12	Număr poștal
Aa	Denumire Arteră
Aa	Hidrografie
Aa	Obiective de interes public

Semnat electronic de către Ing.
Mihai-Alexandru Hruza conform
Imputernicirii nr. 117/13.07.2022

Data 21.11.2024

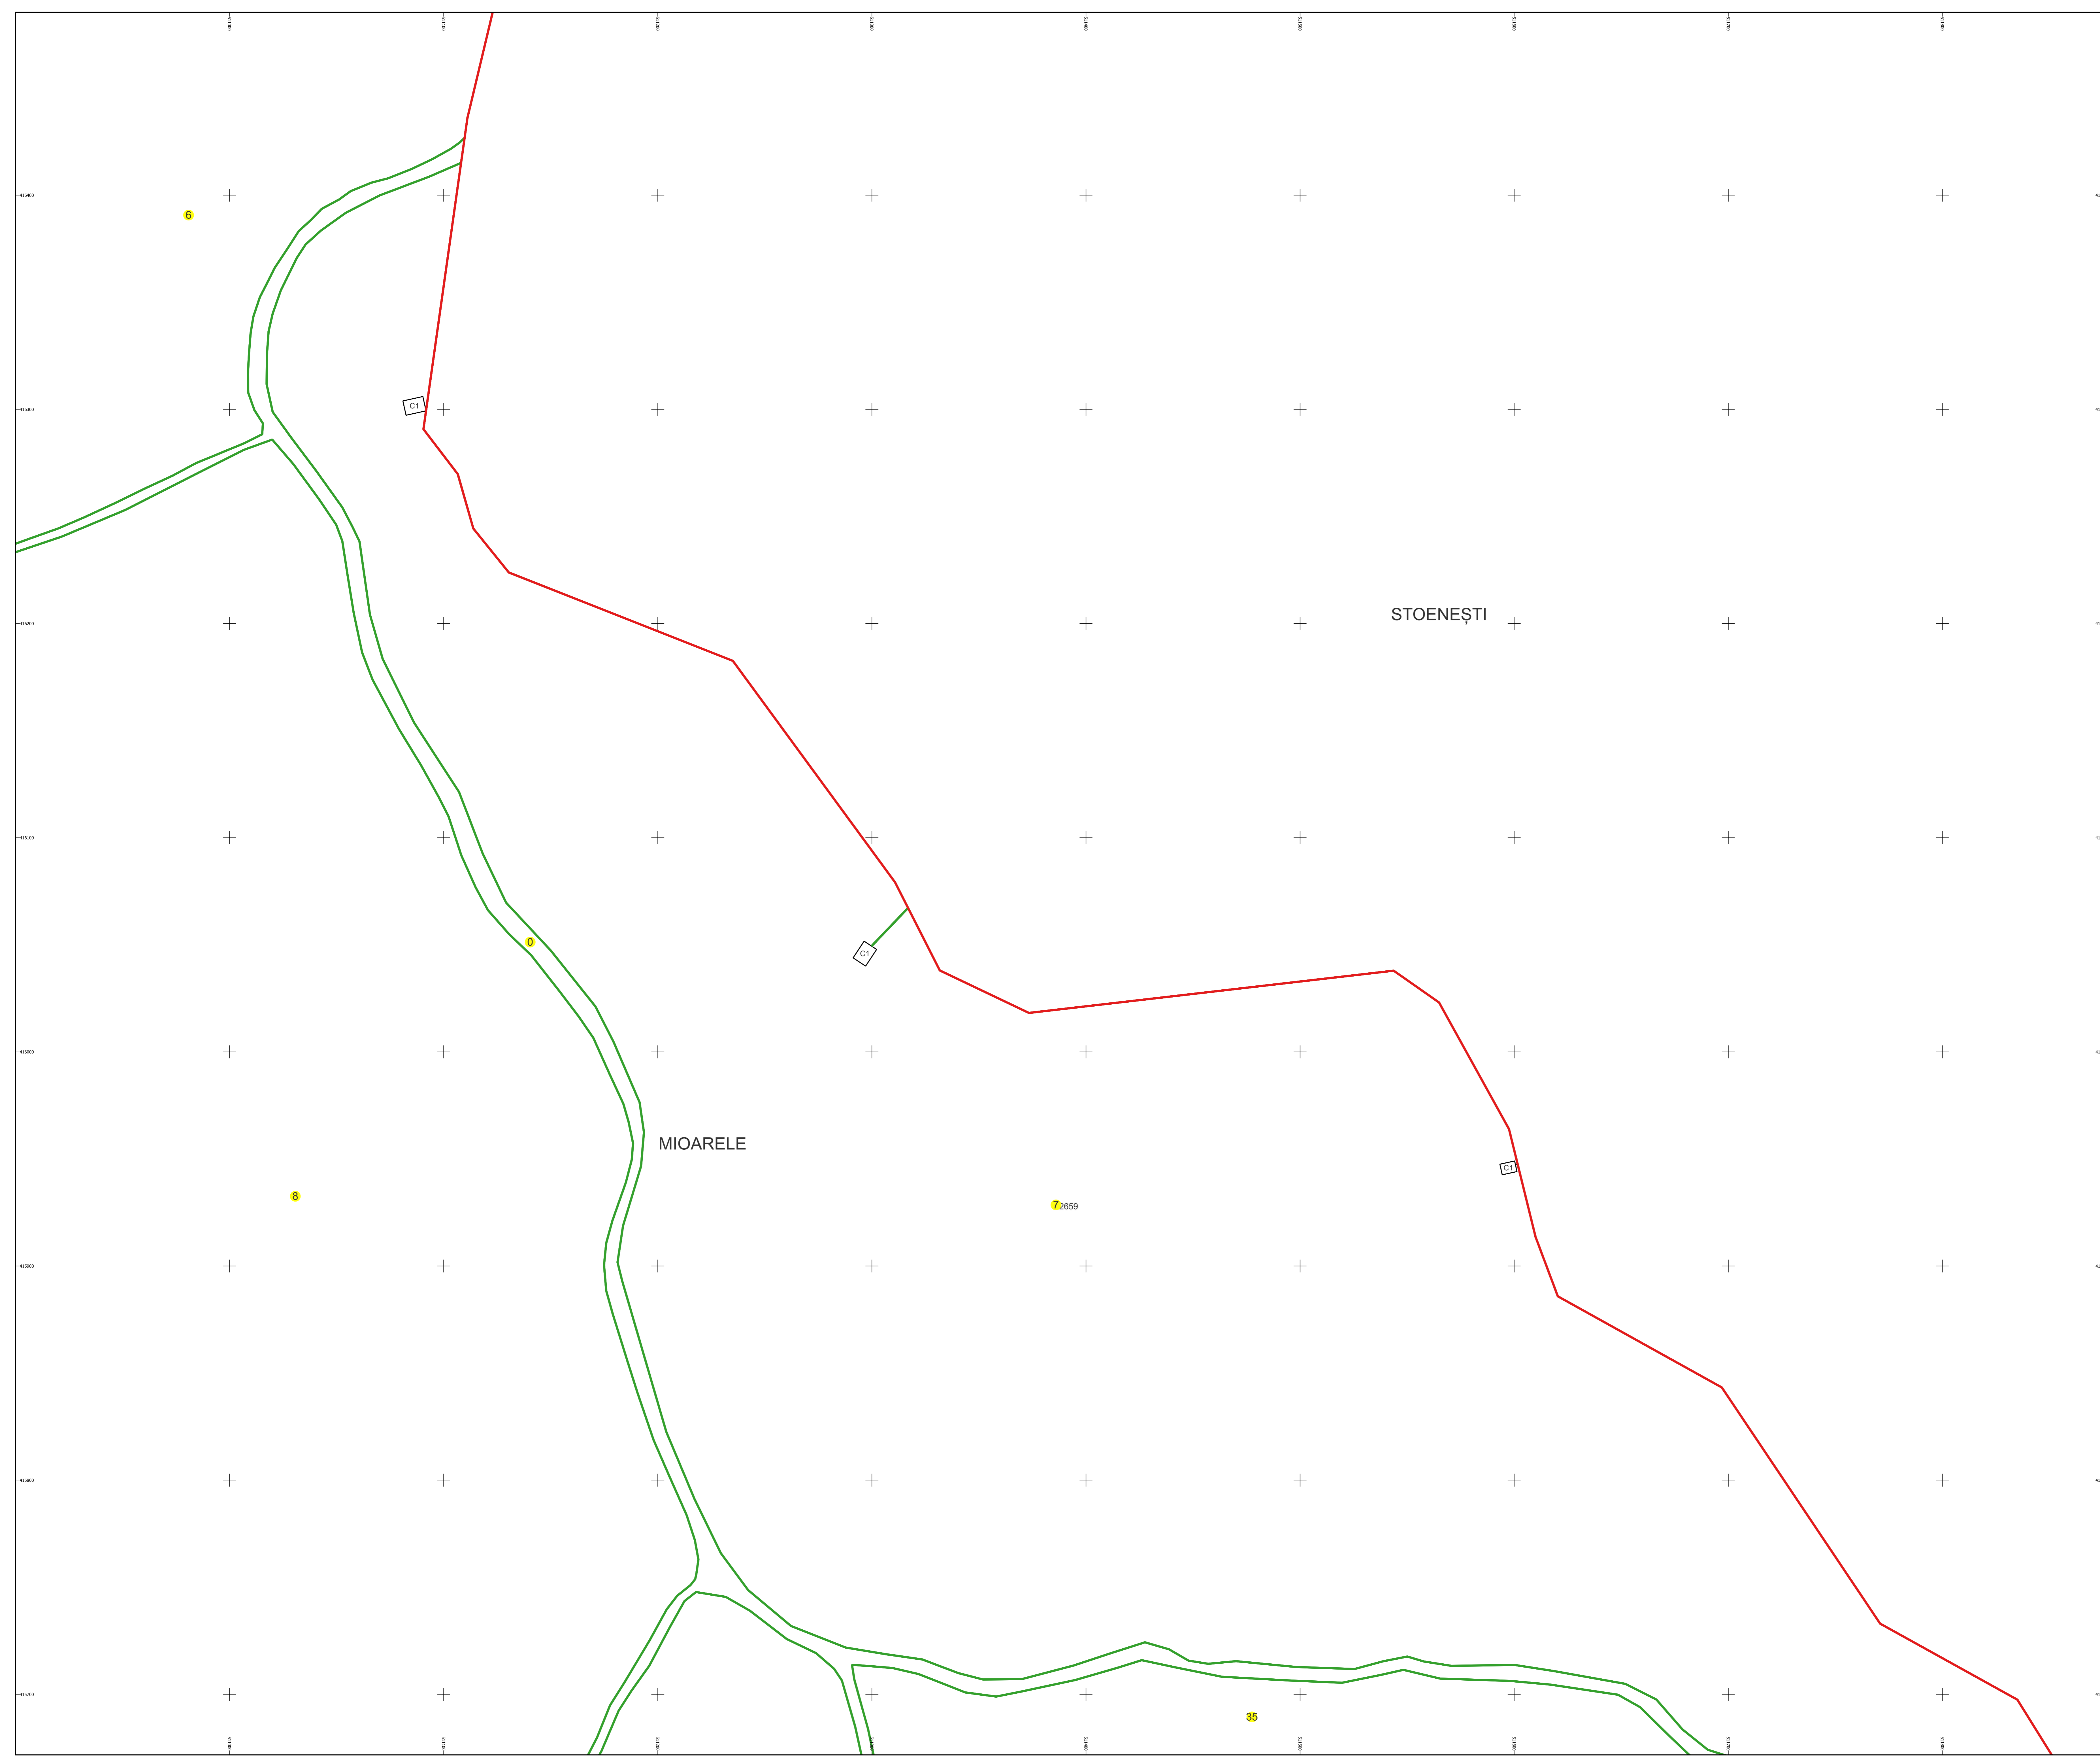

PLAN CADASTRAL

Comuna Mioarele, jud. Argeș

Sector cadastral nr. 7

Scara 1:1000


Sistem de proiecție: Stereografic 1970

Planșa nr. 2/2


spre publicare



Schema dispunerii sectoarelor cadastrale

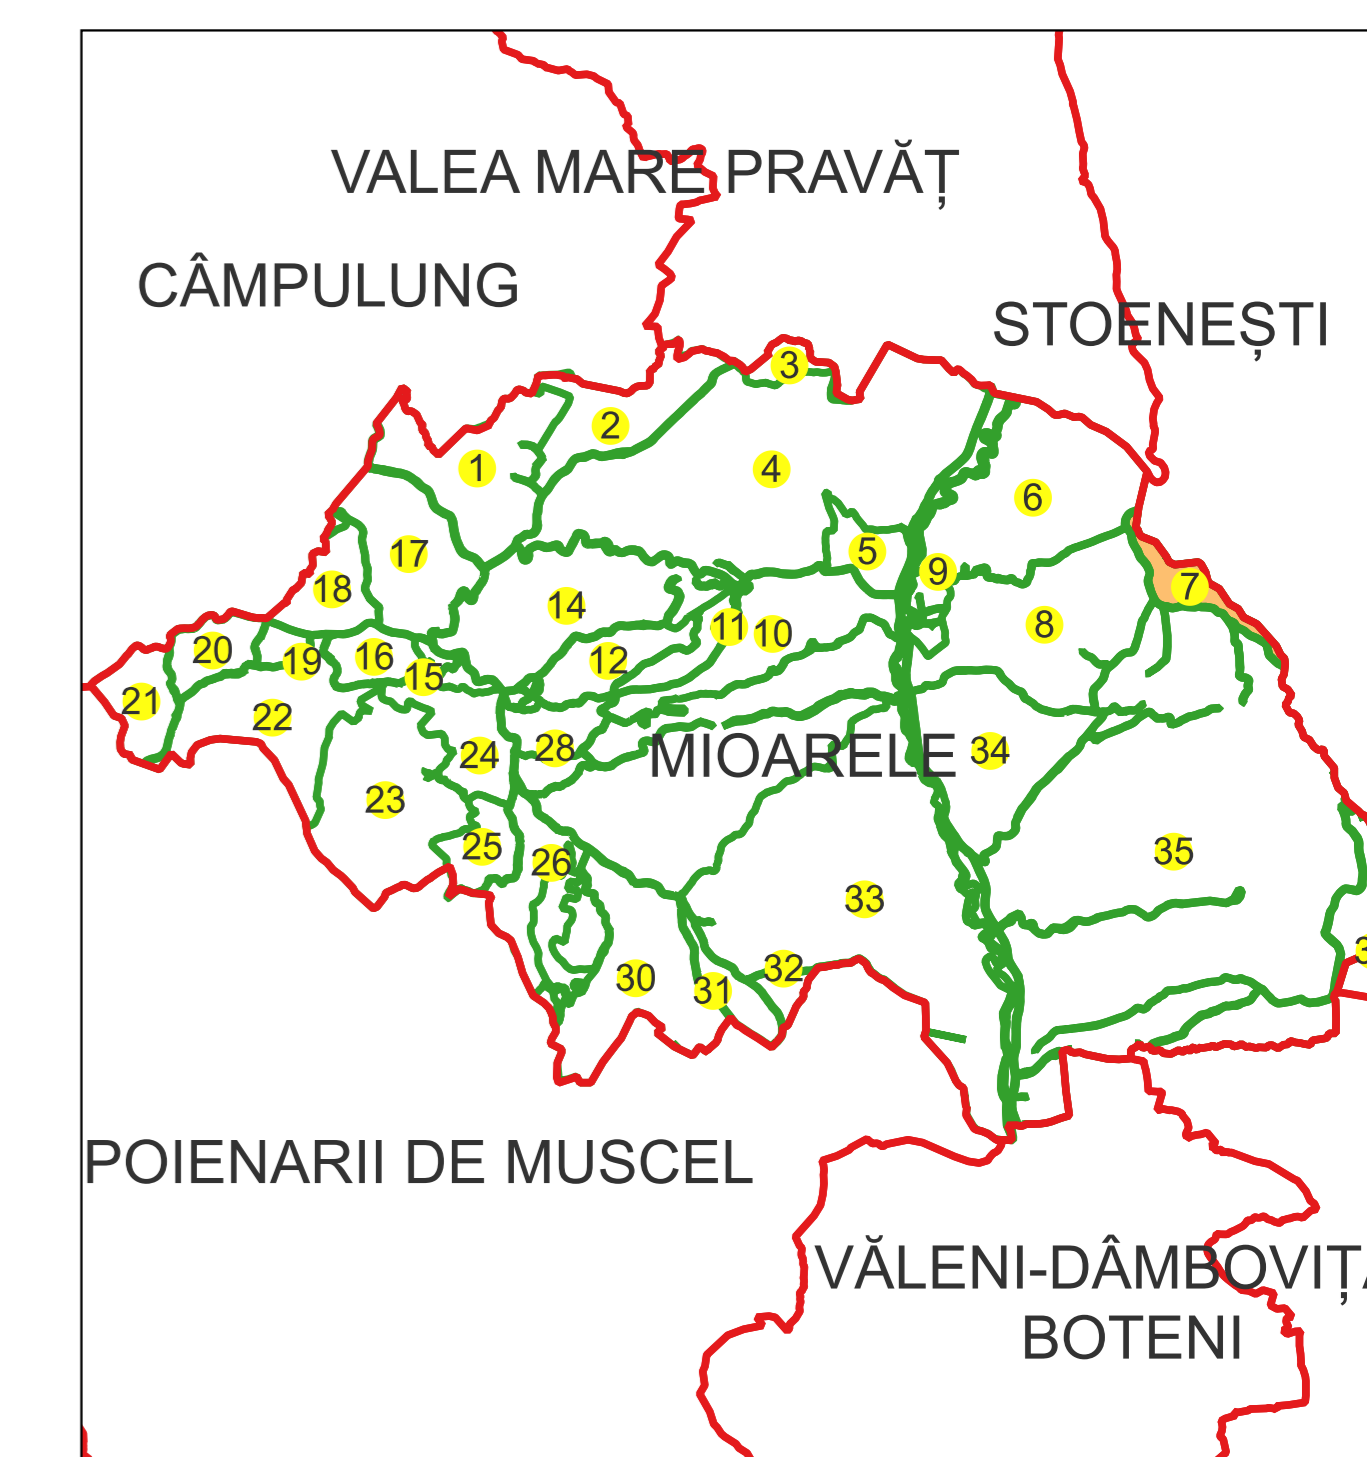

Schema dispunerii planșelor

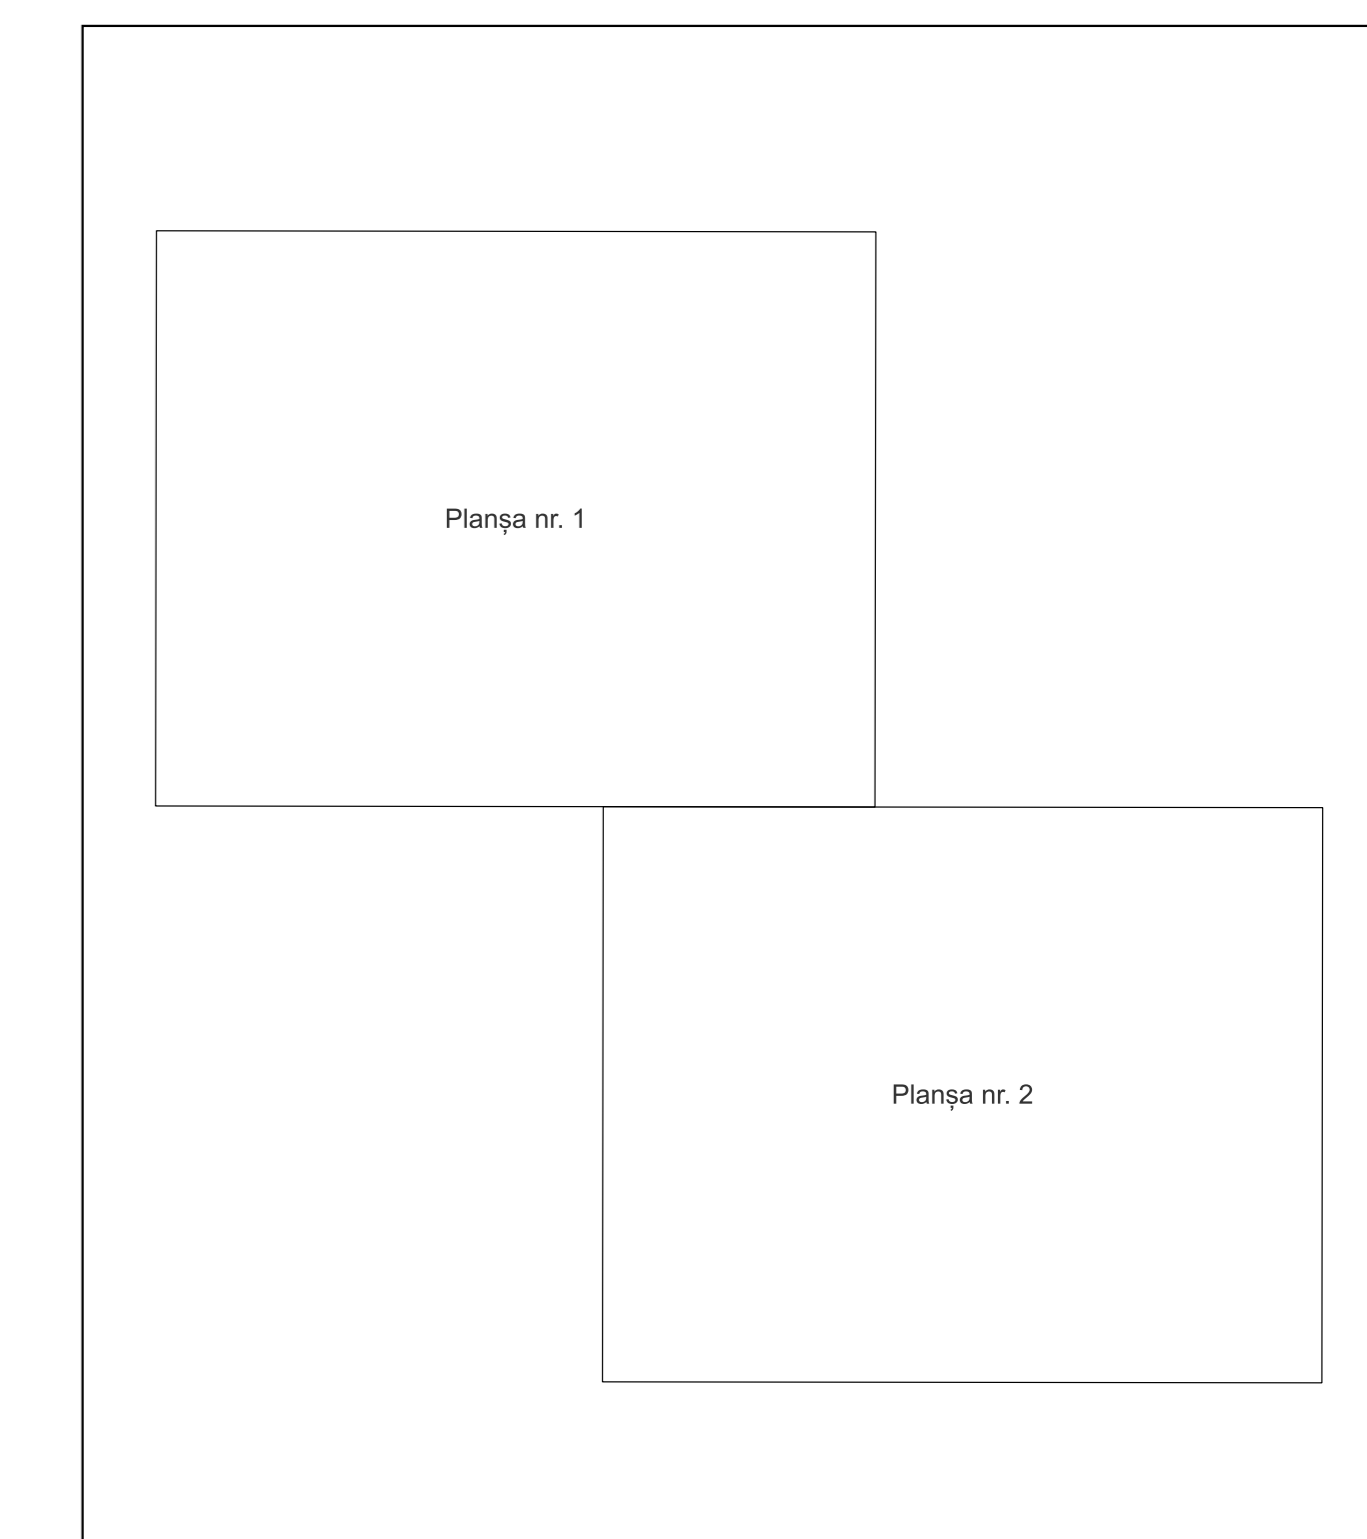

Legenda

	LIMITA UAT
MIOARELE	Denumire UAT
	LIMITA SECTOR CADASTRAL [37]
85	Număr sector cadastral
	LIMITA INTRAVILAN
Mățau	Denumire intravilan
	LIMITA TARLA
T18	Număr tarla
	LIMITA CONSTRUCTII
C1	Număr corp
	LIMITA IMOBIL
	OBIECTIV DE INTERES LOCAL
1324	ID imobil
12	Număr poștal
Aa	Denumire Arteră
	Hidrografie
Aa	Obiective de interes public

Semnat electronic de către Ing.
Mihai-Alexandru Hruza conform
Imputernicirii nr. 117/13.07.2022

Data 21.11.2024