

# PLAN CADASTRAL

Comuna Mioarele, jud. Argeș, sat Suslănești

Sector cadastral nr. 9

Scara 1:1000



Sistem de proiecție: Stereografic 1970

Planșa nr. 1/1

spre publicare



Schema dispunerii sectoarelor cadastrale

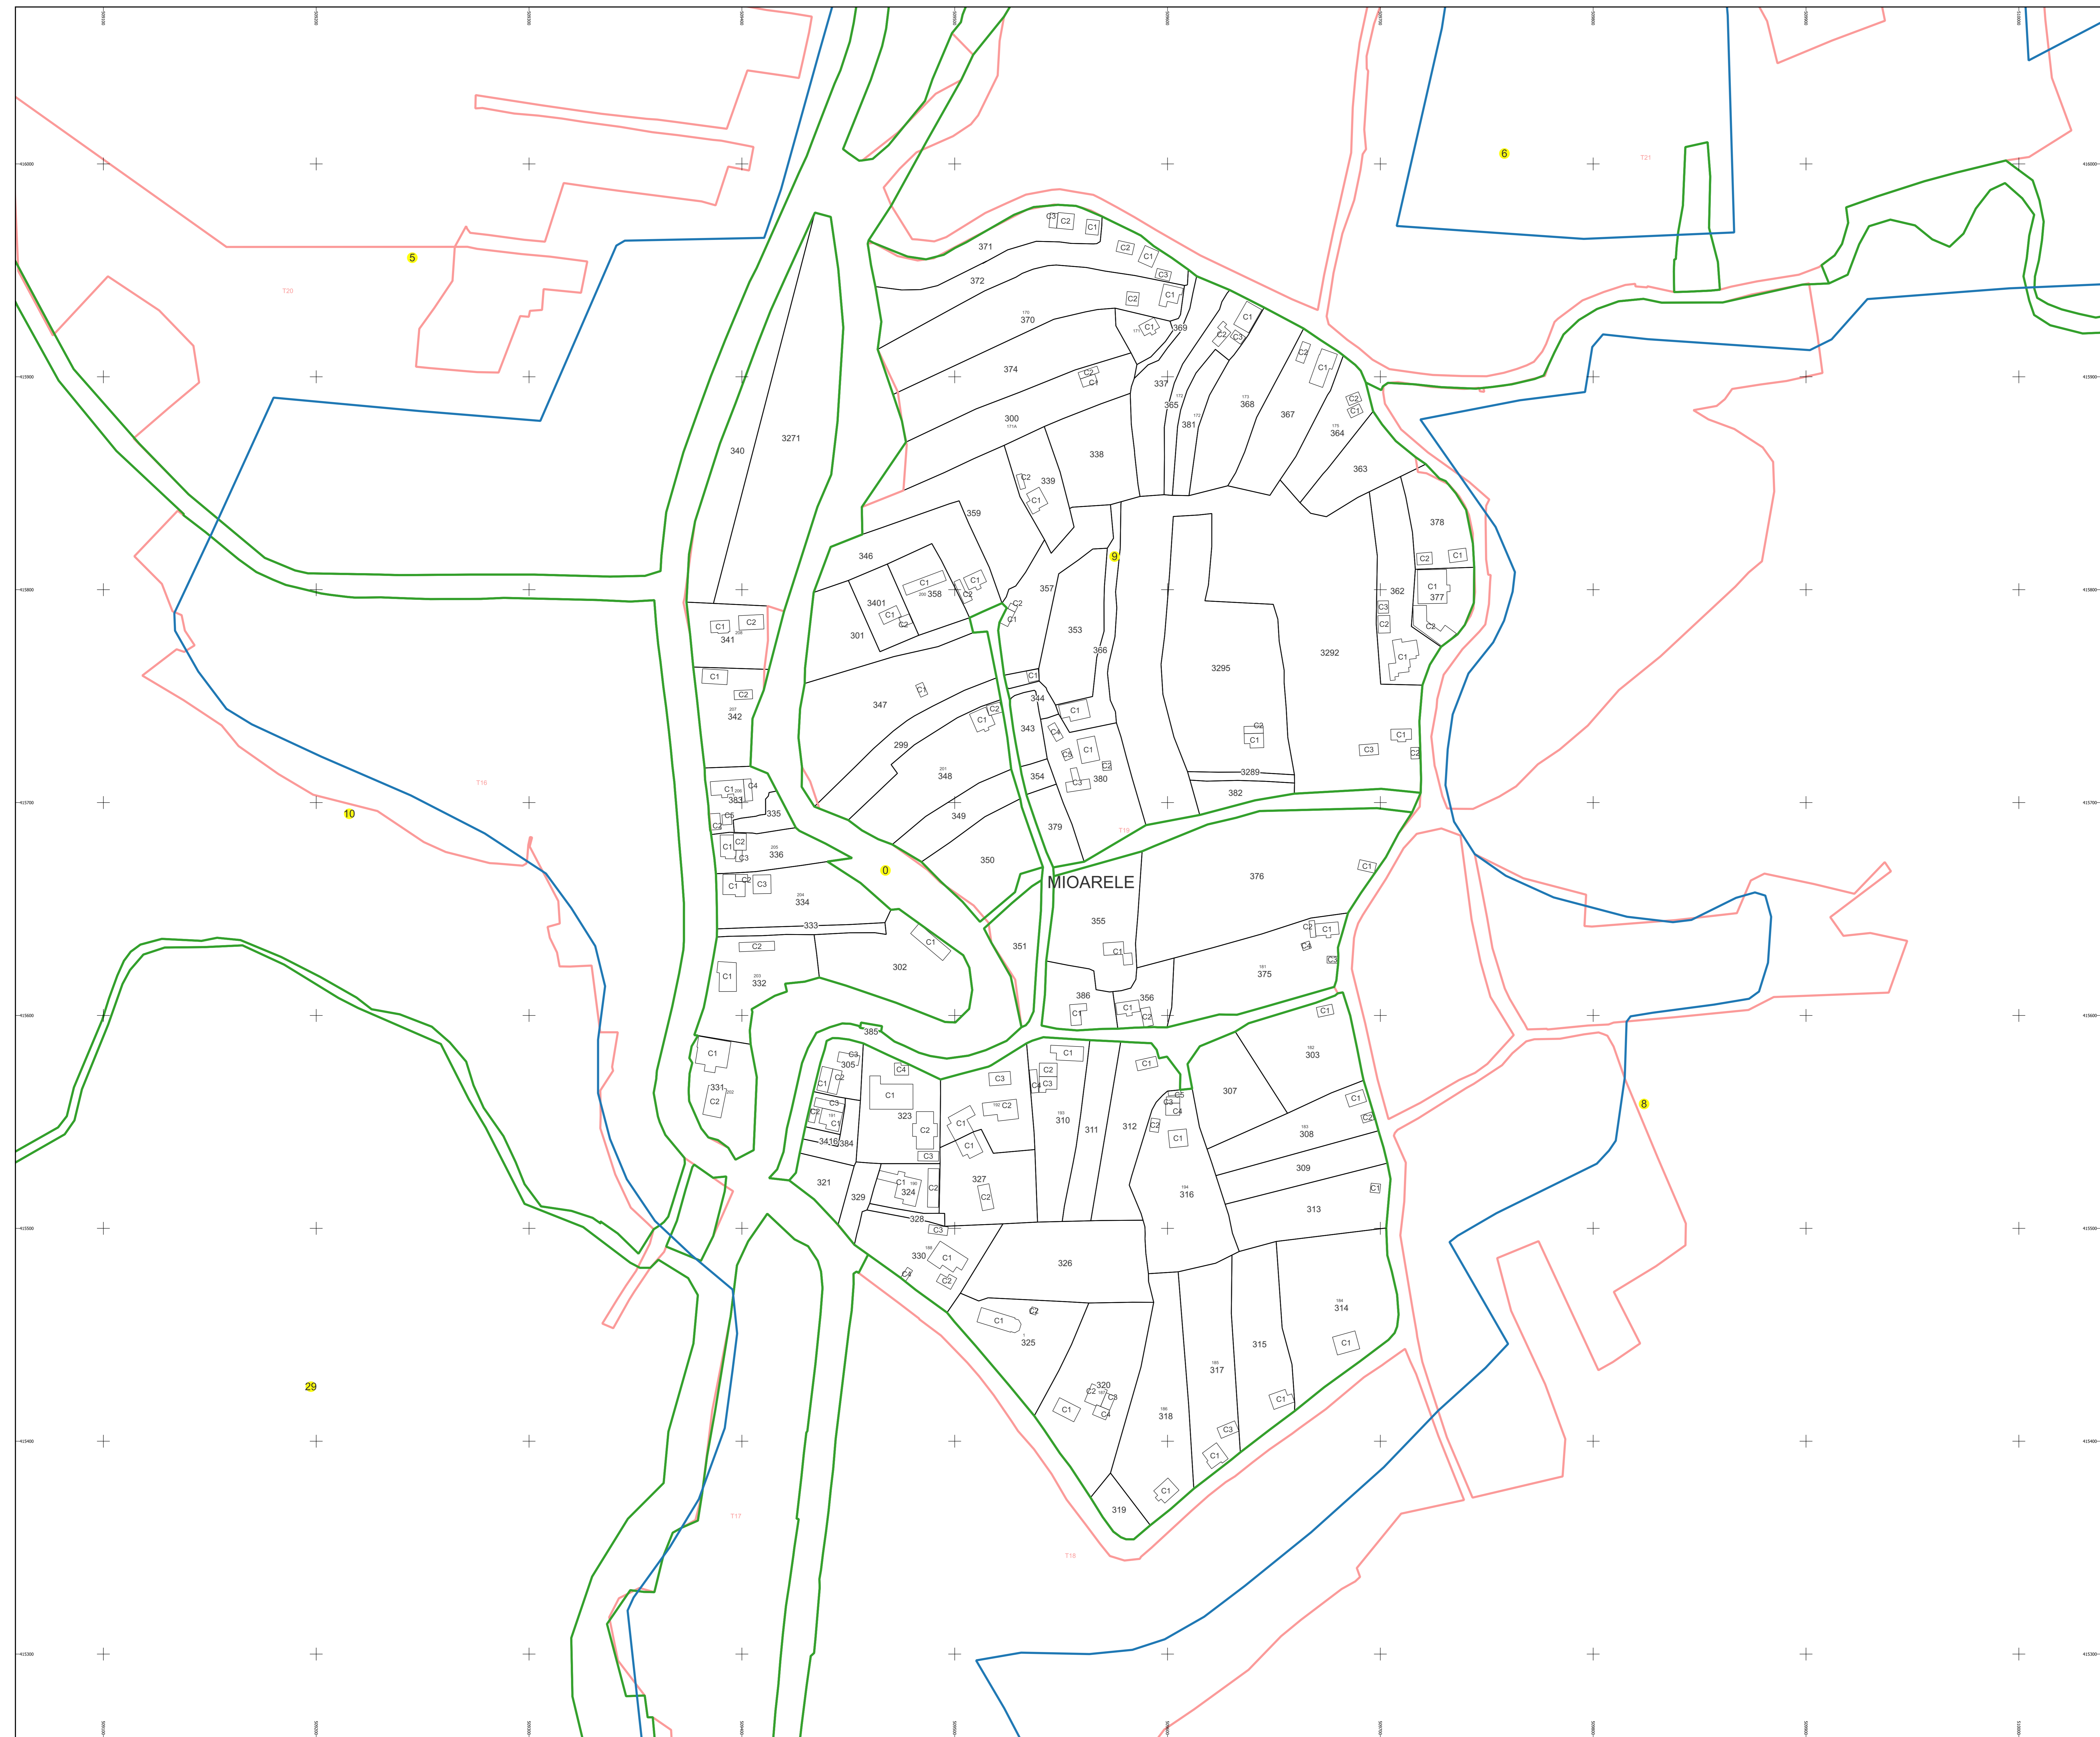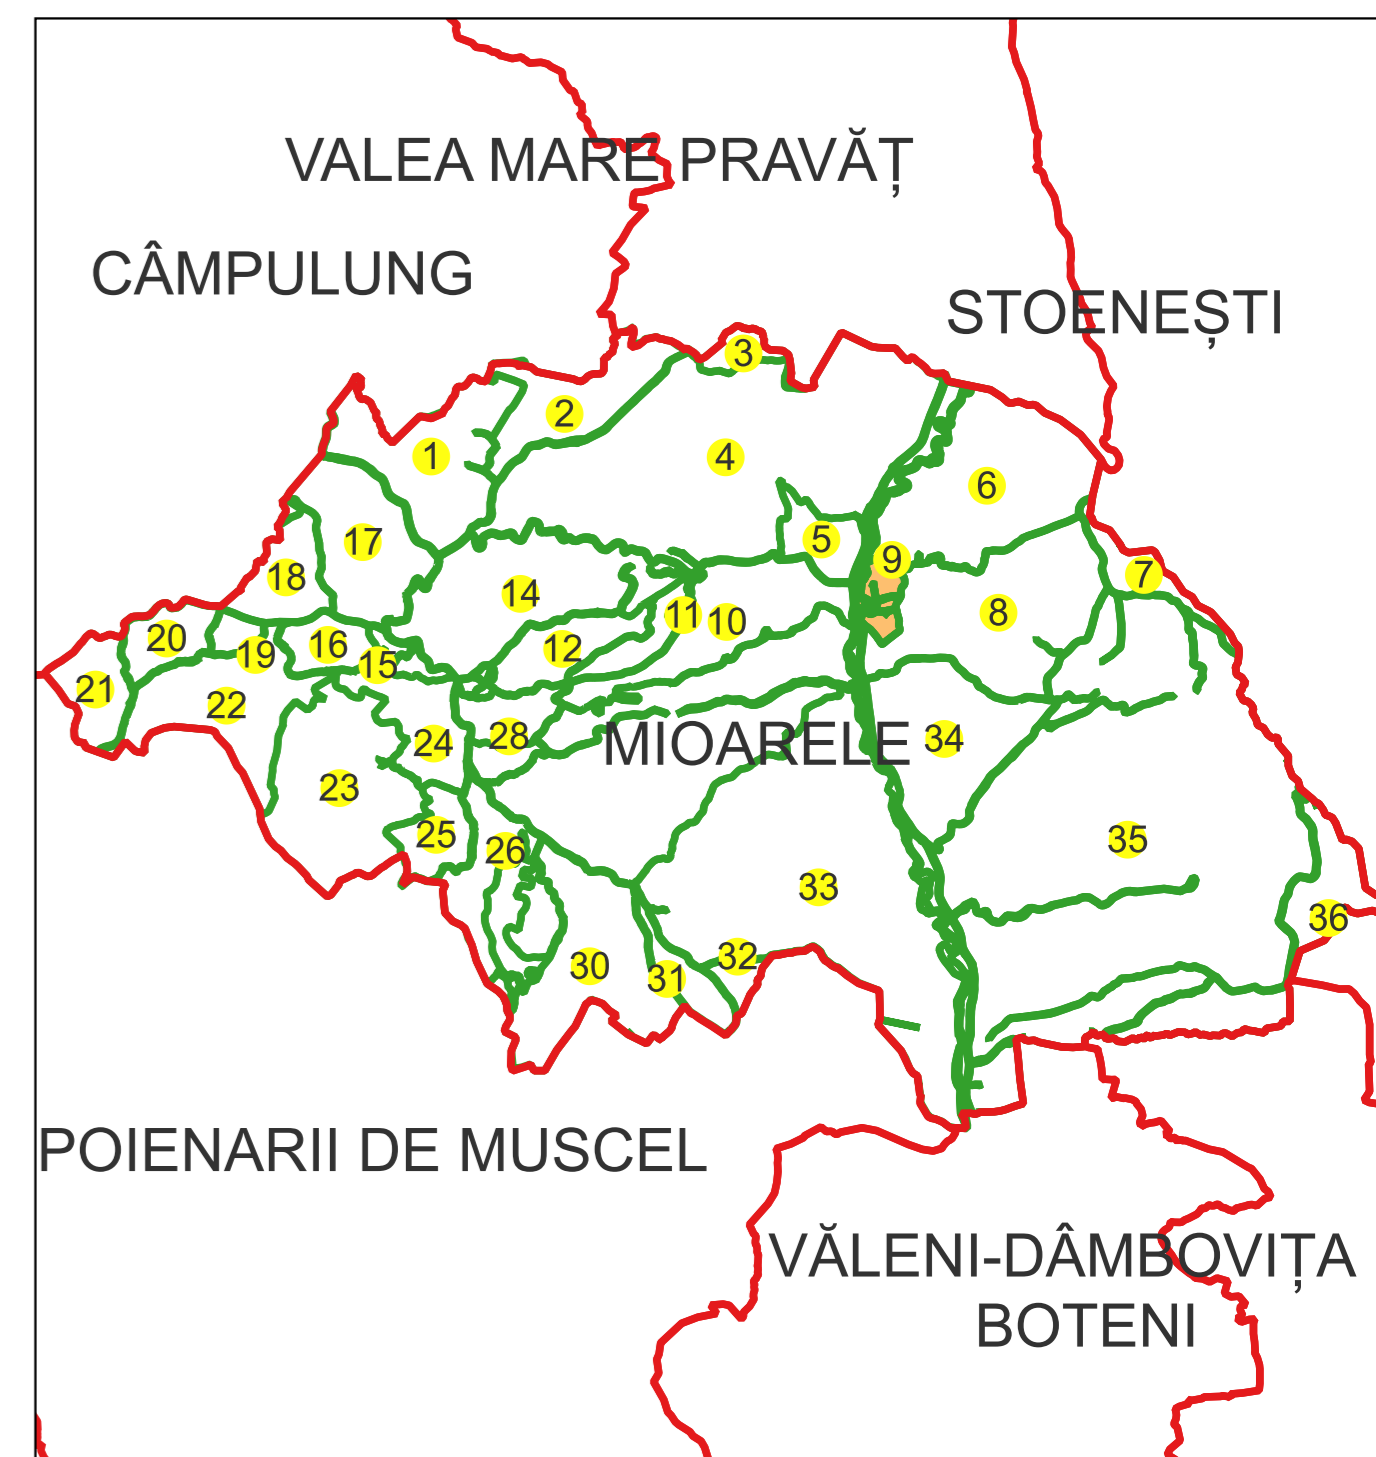

Legenda	
	LIMITA UAT
<b>MIOARELE</b>	Denumire UAT
	LIMITA SECTOR CADASTRAL [37]
<b>95</b>	Număr sector cadastral
	LIMITA INTRAVILAN
	Denumire intravilan
<b>Mățau</b>	LIMITA TARLA
	Număr tarla
	LIMITA CONSTRUCTII
	Număr corp
	LIMITA IMOBIL
	OBIECTIV DE INTERES LOCAL
	ID imobil
	Număr poștal
	Denumire Arteră
	Hidrografie
	Obiective de interes public