


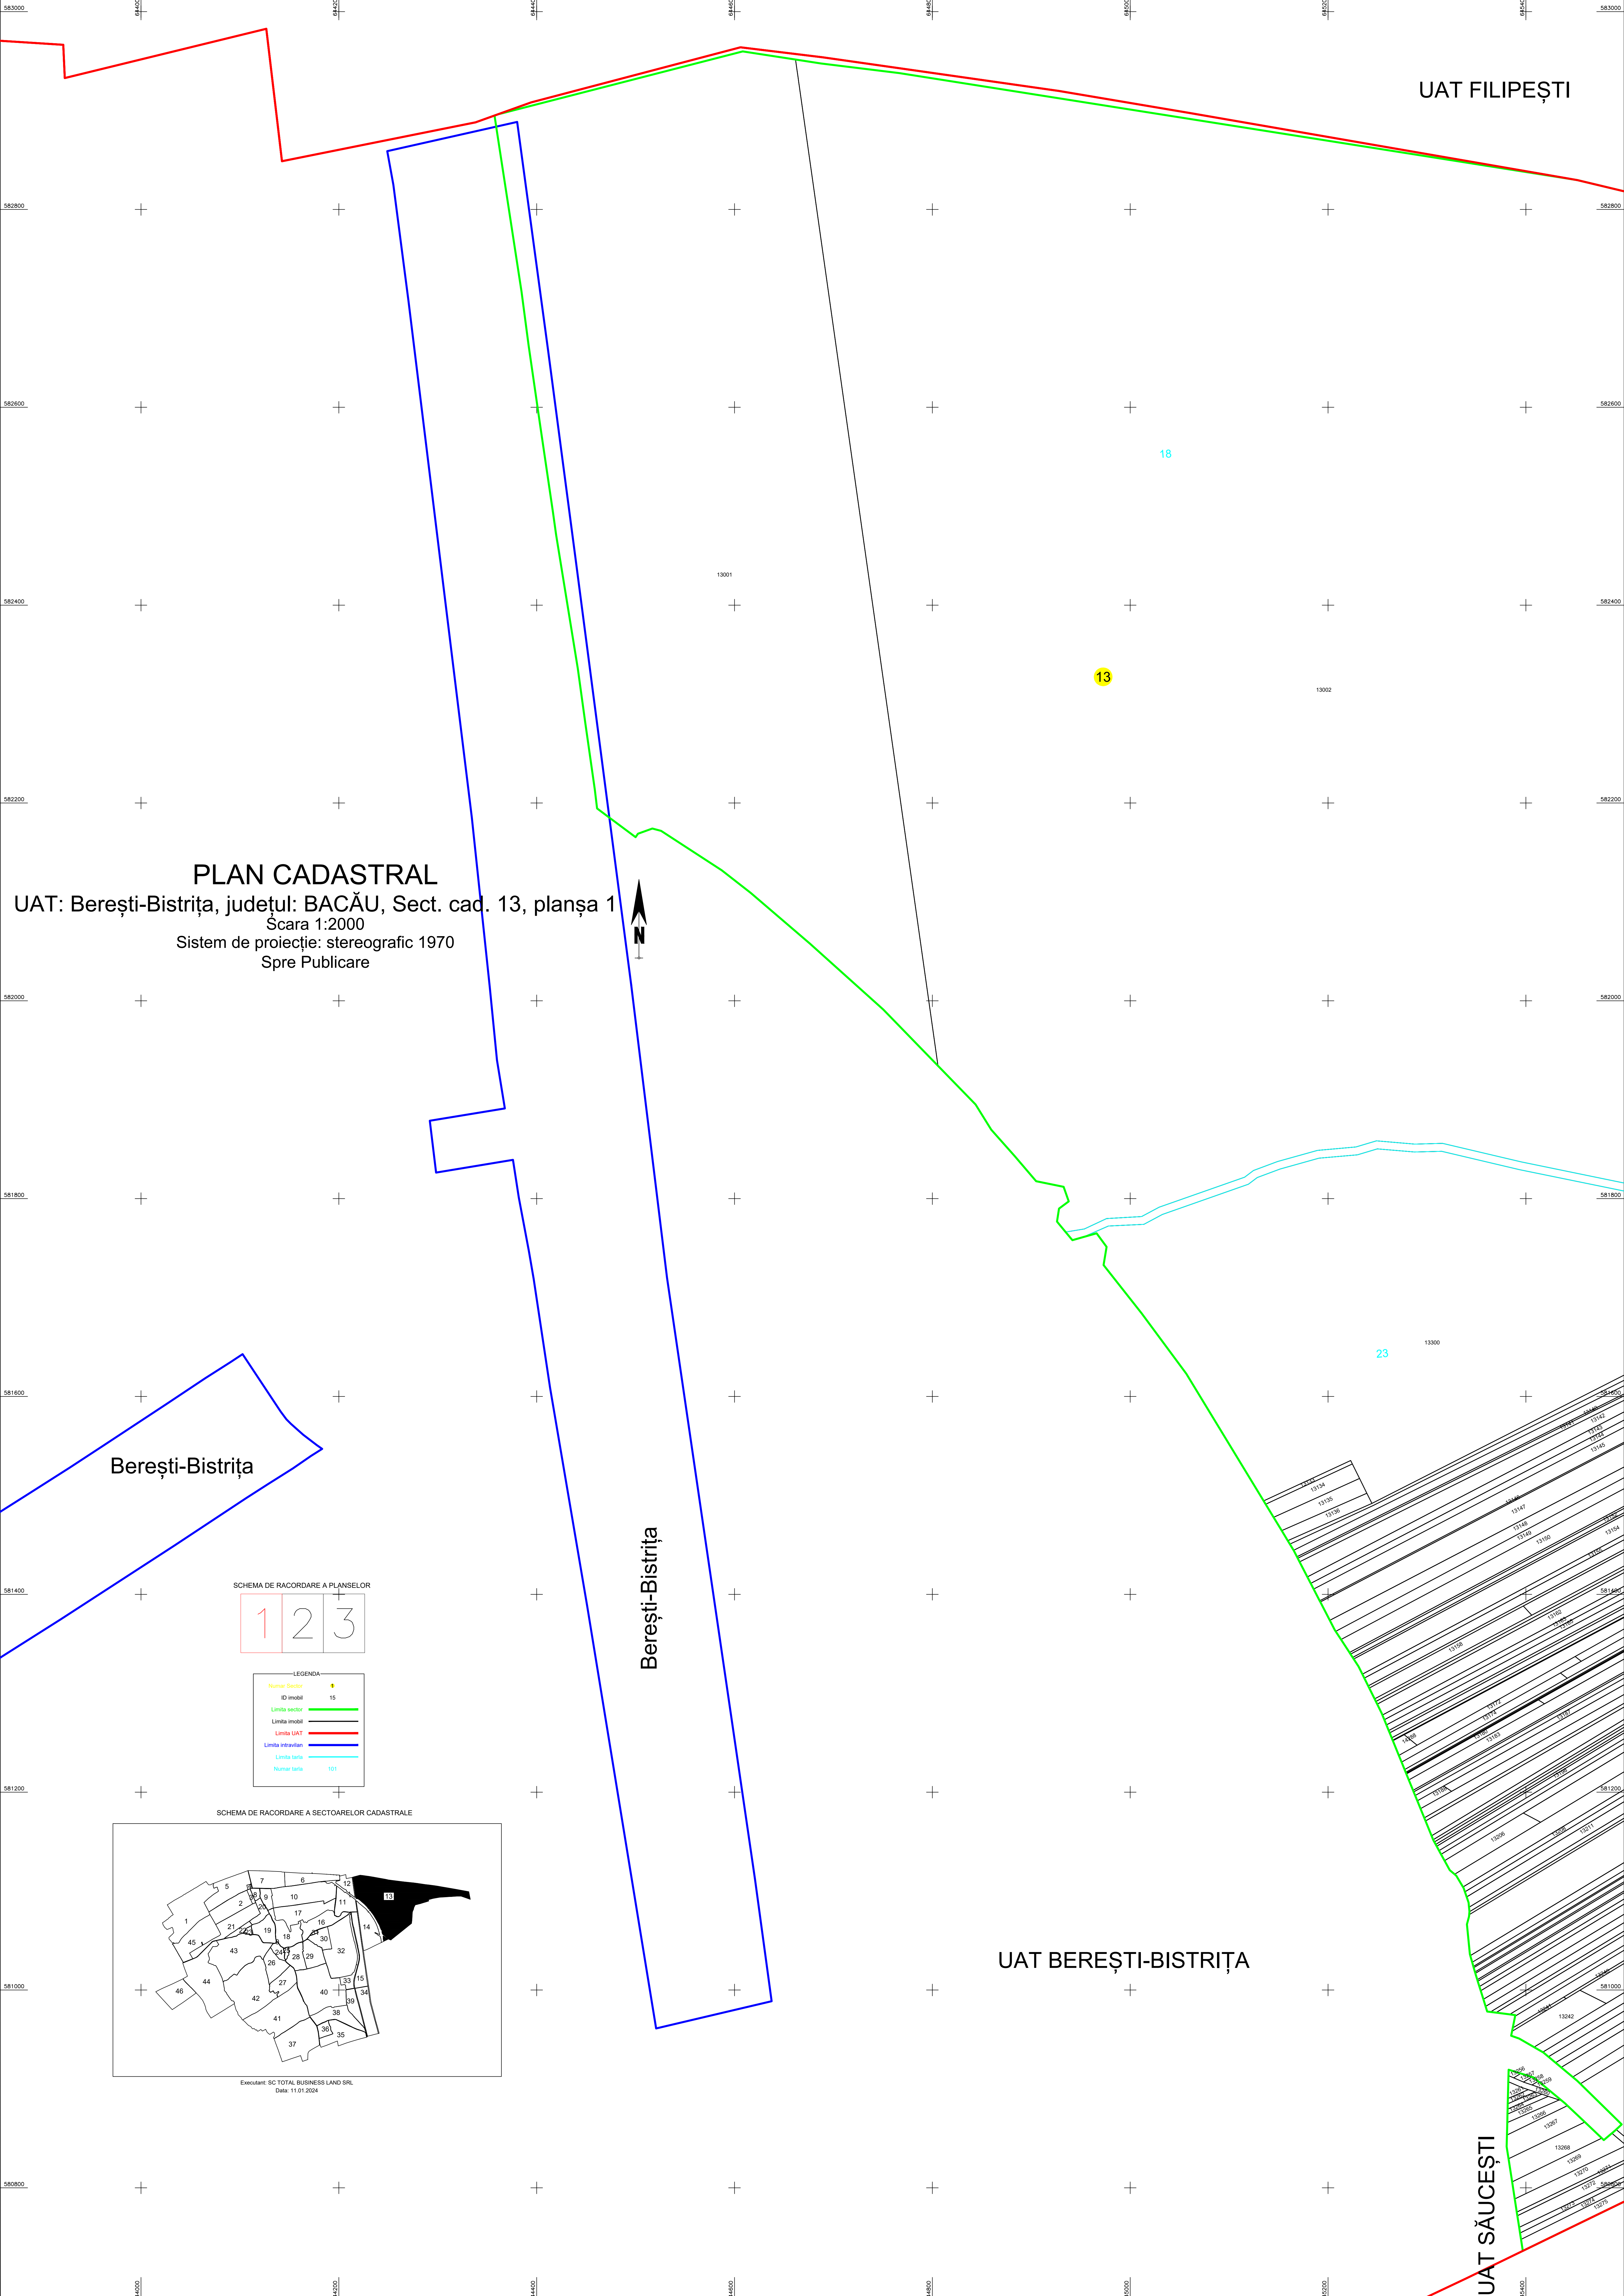

UAT FILIPEȘTI

PLAN CADASTRAL

UAT: Berești-Bistrița, județul: BACĂU, Sect. cad. 13, planșa 1

Scara 1:2000

Sistem de proiecție: stereografic 1970

Spre Publicare




Berești-Bistrița

Berești-Bistrița

UAT BEREȘTI-BISTRIȚA

UAT SĂUCEȘTI


SCHEMA DE RACORDARE A PLANSELOR

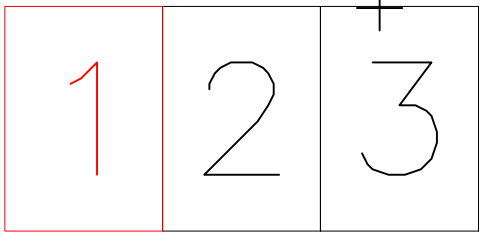

LEGENDA

Numer Sector	15
ID imobil	15
Limita sector	
Limita imobil	
Limita UAT	
Limita intravilan	
Limita serie	
Numer serie	101

SCHEMA DE RACORDARE A SECTORILOR CADASTRALE

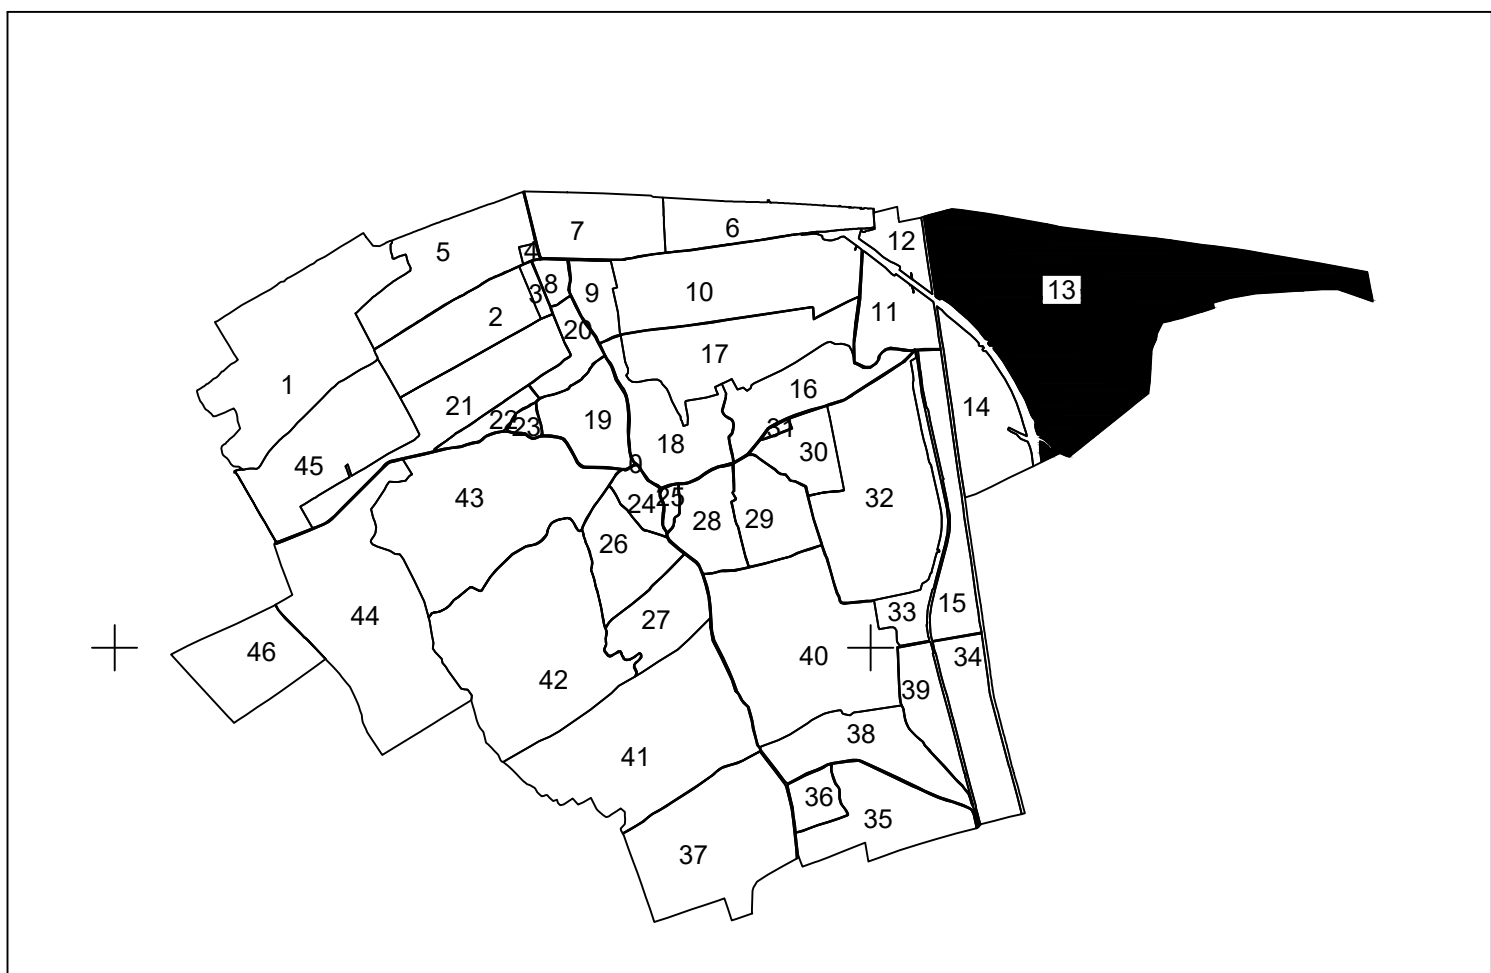

Executant: SC TOTAL BUSINESS LAND SRL
Data: 11.01.2024