PLAN CADASTRAL

UAT Dămieneşti, judeţul Bacău, sector cadastral nr. 41

Scara 1:500, sistem de proiecţie STEREO 70
Copie spre publicare
Plansa nr. 1

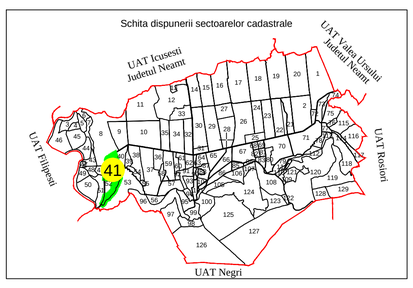

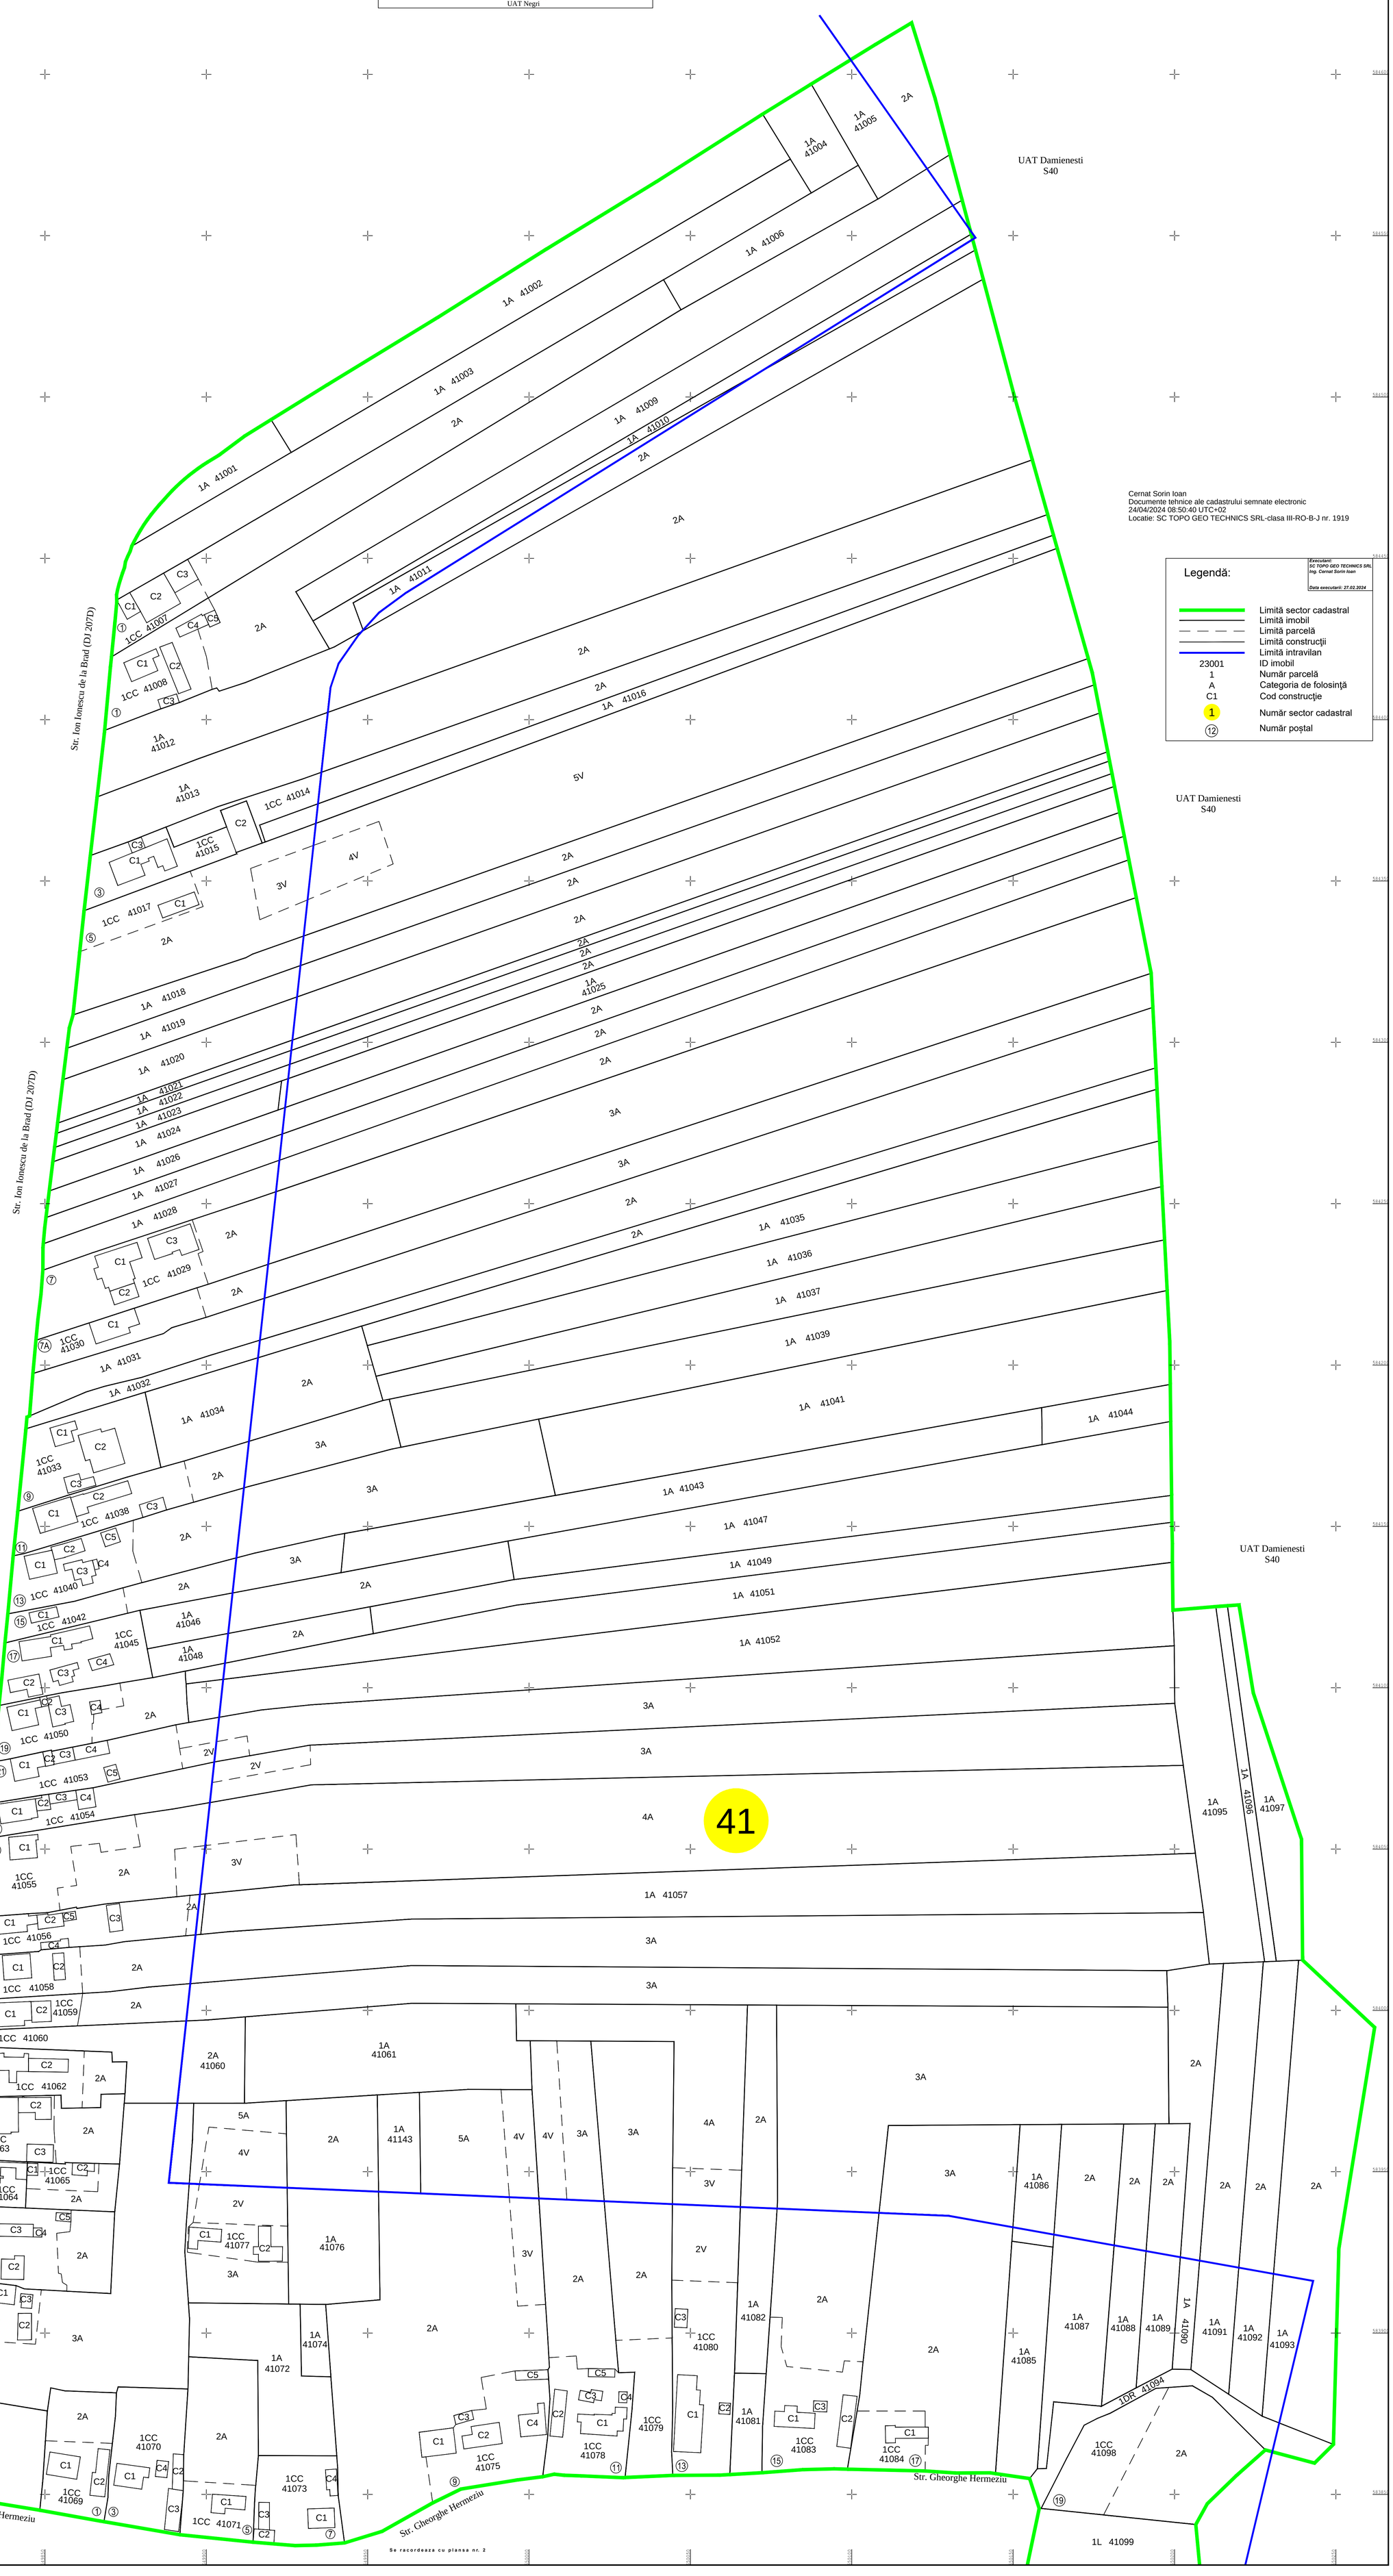

Cernat Sorin Ioan
Documente tehnice ale cadastrului semnate electronic
24/04/2024 08:50:40 UTC+02
Locatie: SC TOPO GEO TECHNICS SRL-clasa III-RO-B-J nr. 1919

Legendă:

Executant:
SC TOPO GEO TECHNICS SRL
Ing. Cernat Sorin Ioan
Data executarii: 27.02.2024

	Limită sector cadastral
	Limită imobil
	Limită parcelă
	Limită construcţii
	Limită intravilan
23001	ID imobil
1	Număr parcelă
A	Categoria de folosinţă
C1	Cod construcţie
1	Număr sector cadastral
12	Număr poştal