

# PLAN CADASTRAL

## UAT STRUGARI, Judetul Bacau, Sector cadastral Nr.67

Scara: 1:1000  
Sistem de proiectie STEREO 70

557400

557400

634800

557300

557300

557200

557200

557100

557100

557000

557000

556900

556900

634500

634600

634700

634500

634600

634700

634600

634700

634800

LIMITA SAT IAZ

str. Izvorului

raul Rachitis

str. Izvorului

str. Izvorului


raul Turului

raul Rachitis


raul Rachitis

raul Rachitis

raul Turului

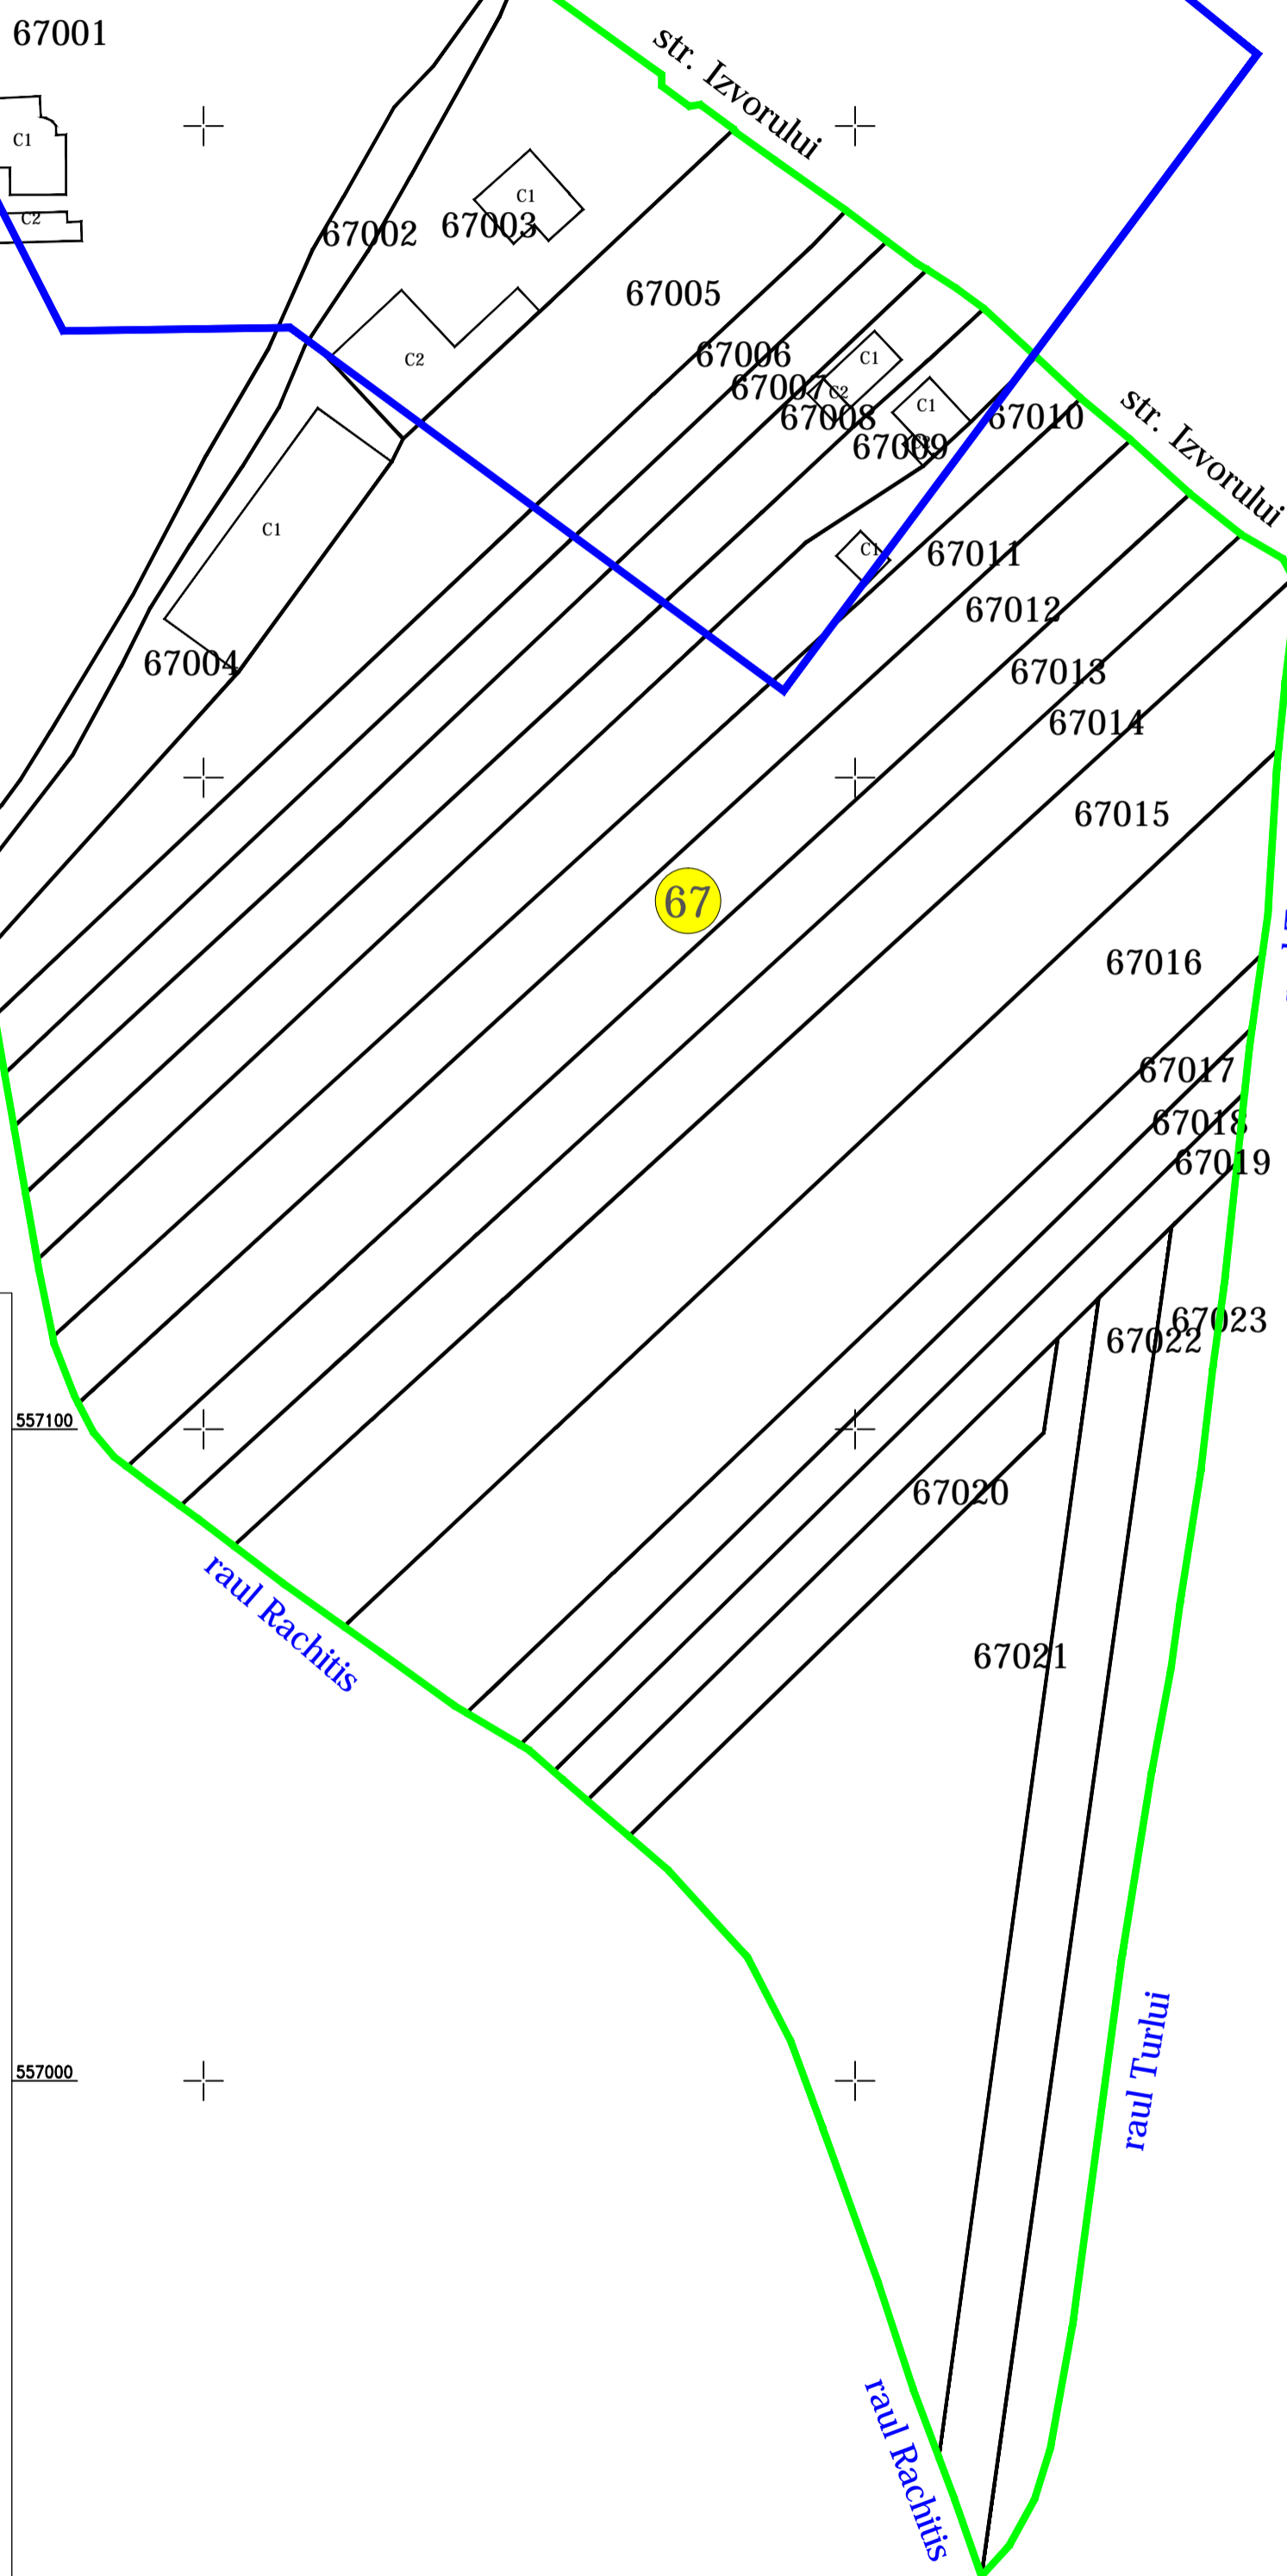

### Schita dispunere sectoare cadastrale

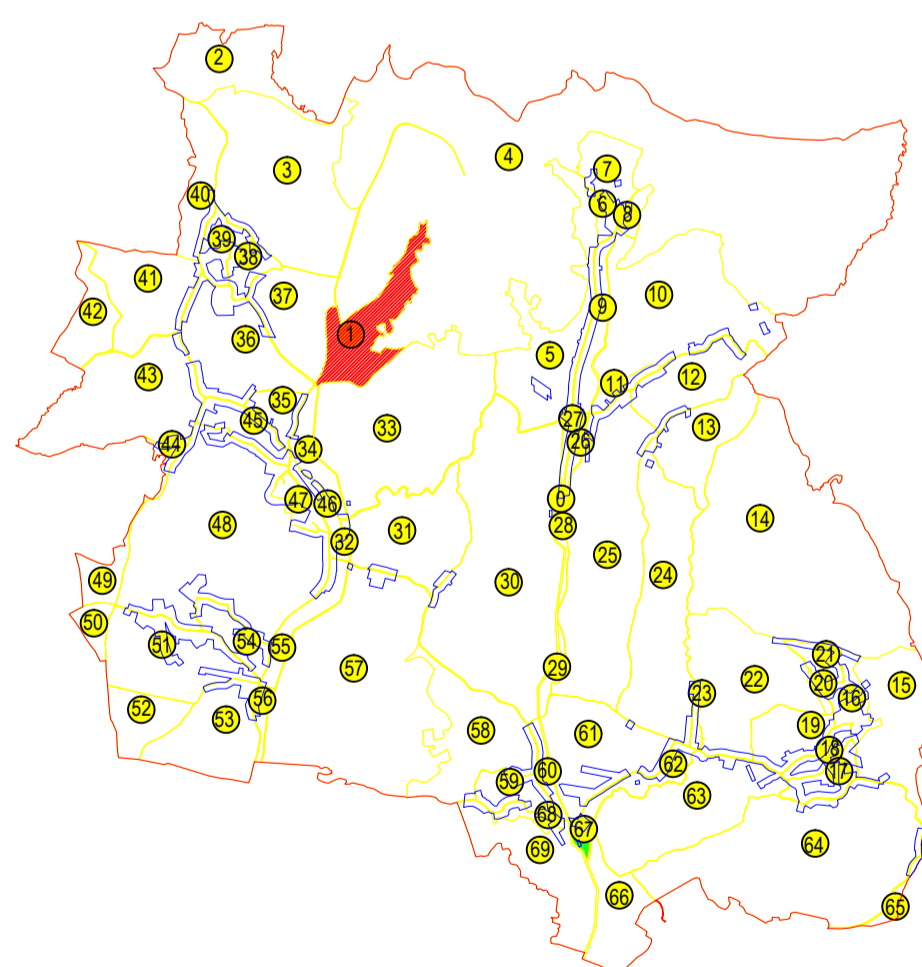

#### LEGENDA:

- Limita sector cadastral 67
- Limita contur imobil
- Limita constructii
- Limita intravilan
- 67001 - ID-Imobil
- 67 - Numar sector cadastral



Executant:  
S.C. HELMERT S.R.L.

Data :10.2024  
"Spre Publicare"