UNITATEA ADMINISTRATIV TERITORIALA: Ilva Mare
JUDETUL: Bistrita-Nasaud

PLAN CADASTRAL
Sector 58 - Ilva Mare
Suprafata = 0.28 ha

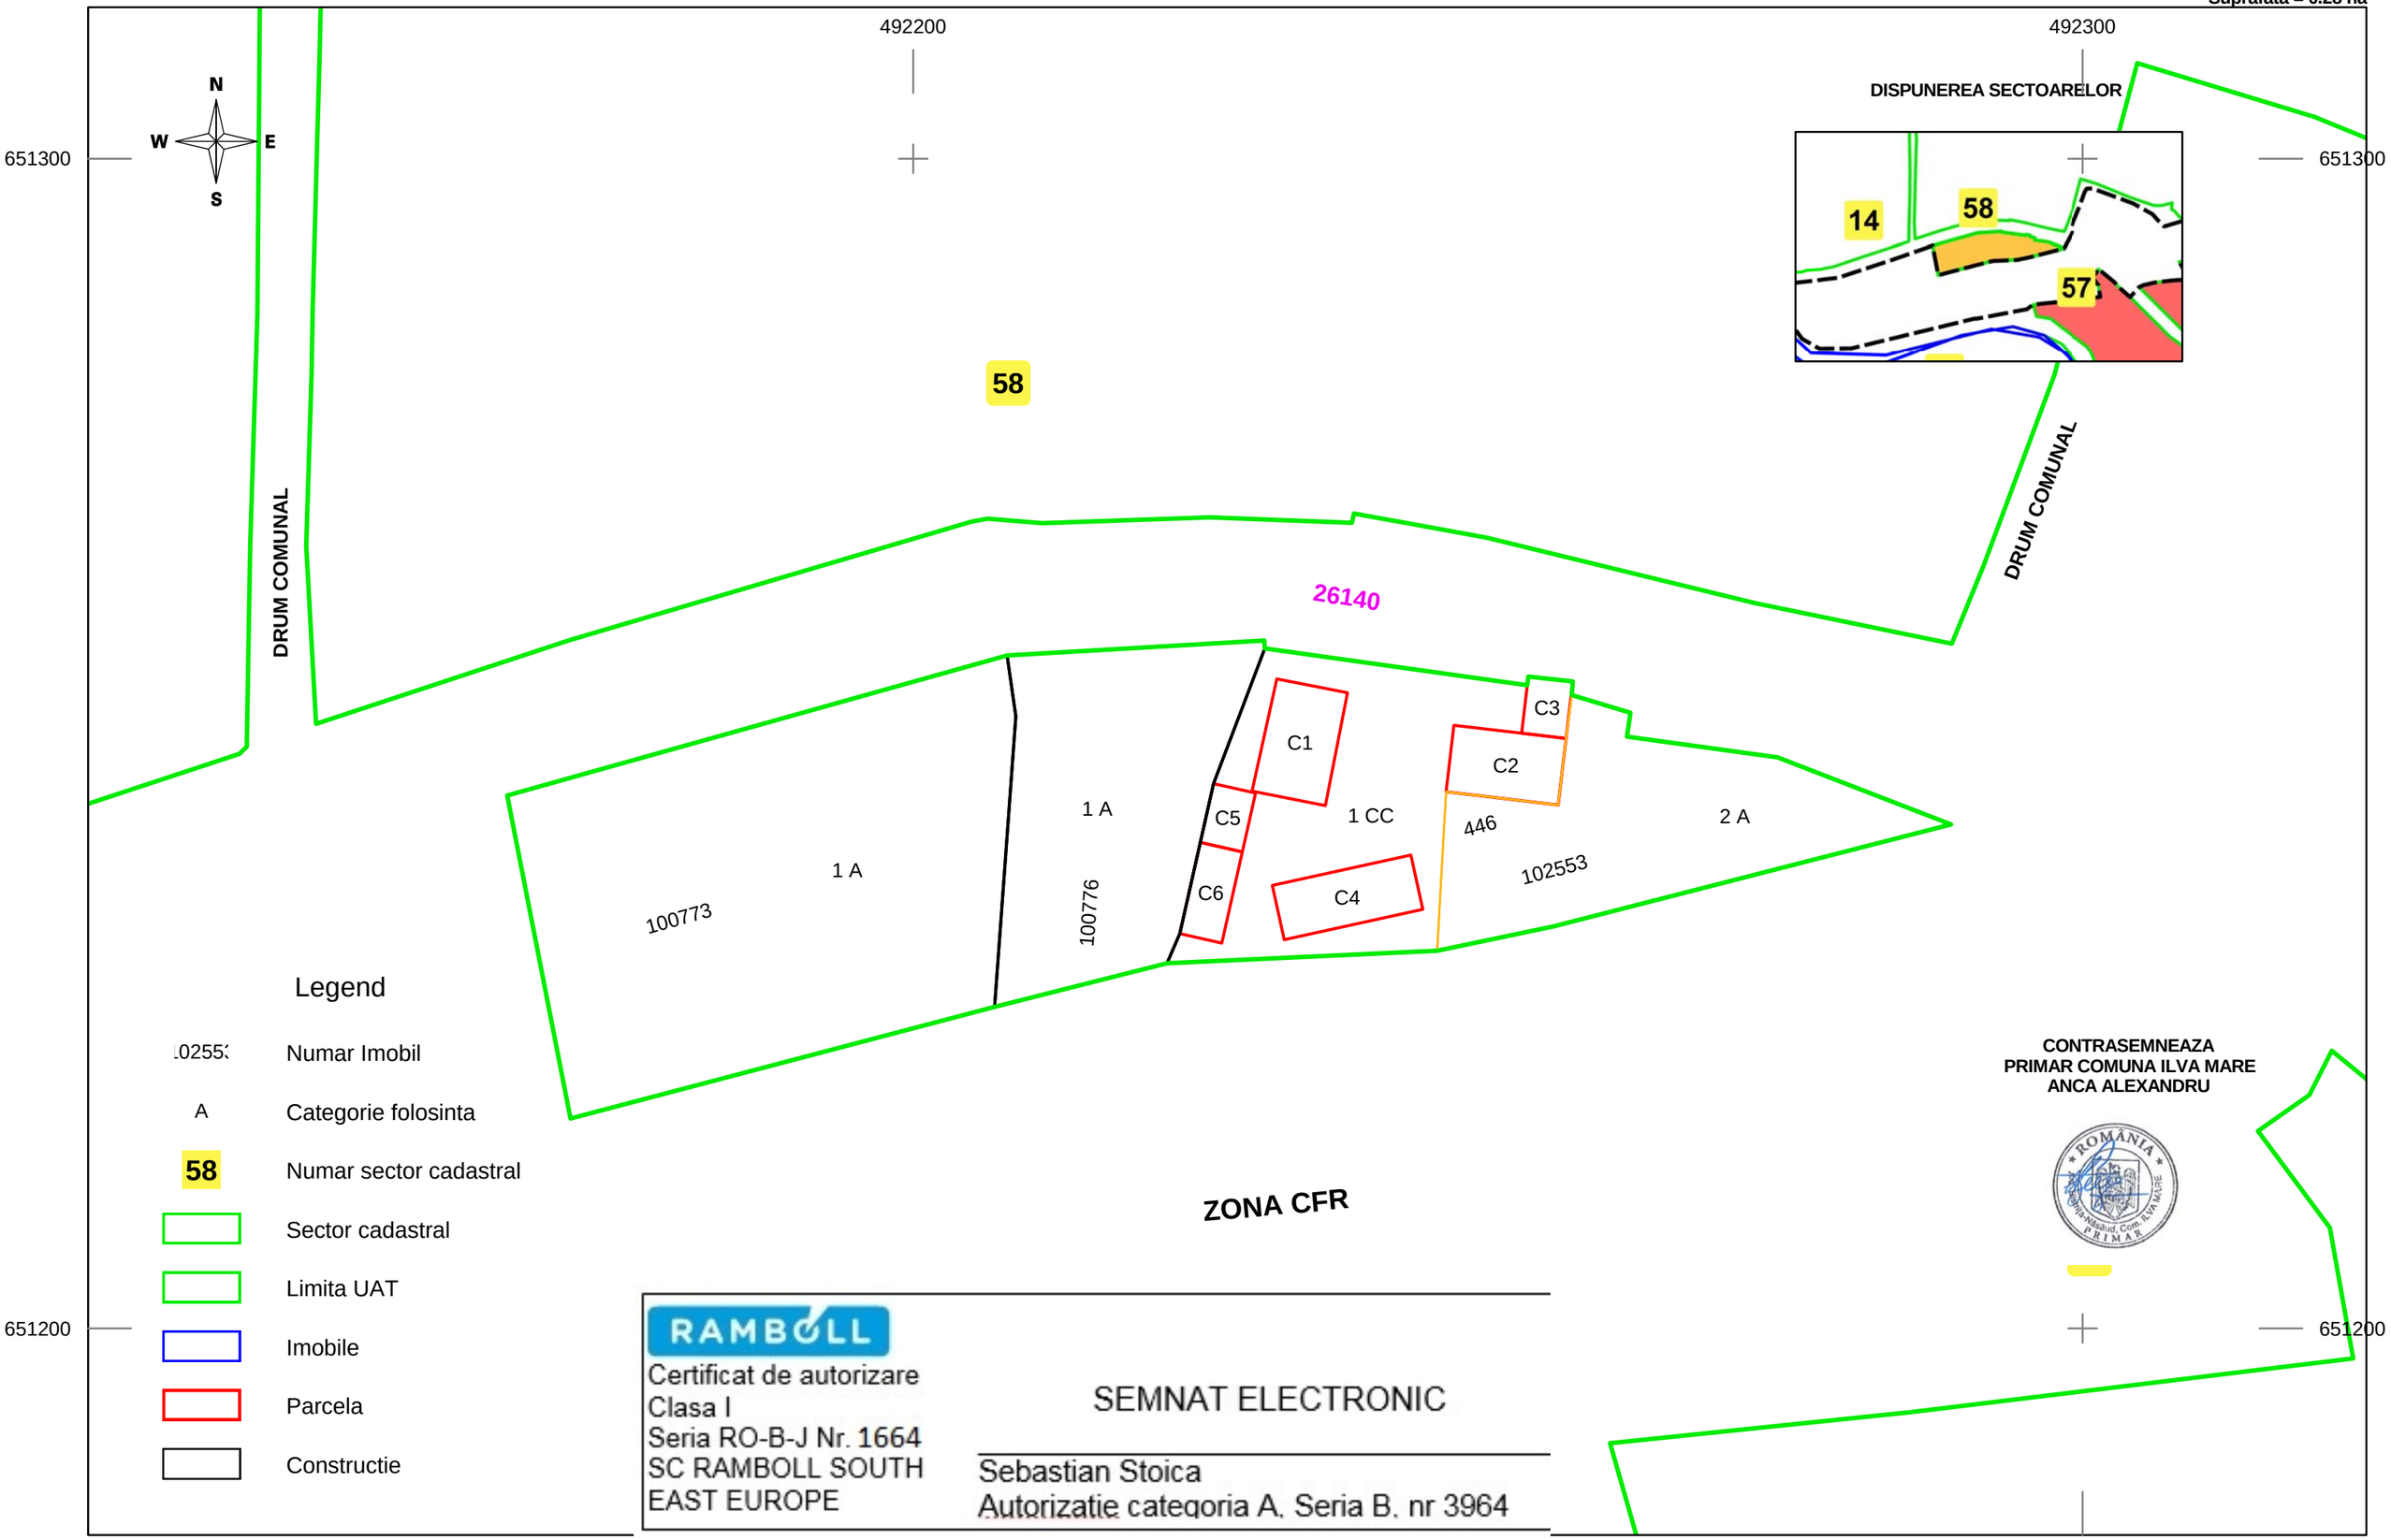

CONTRASEMNEAZA
PRIMAR COMUNA ILVA MARE
ANCA ALEXANDRU

RAMBOLL
Certificat de autorizare
Clasa I
Seria RO-B-J Nr. 1664
SC RAMBOLL SOUTH
EAST EUROPE

SEMNAT ELECTRONIC

Sebastian Stoica
Autorizatie categoria A, Seria B, nr 3964

PROIECTIE STEREOGRAFICA 1970

SCARA 1:1000
1 cm pe plan = 10 m pe teren

Executant: SC RAMBOLL SOUTH EAST EUROPE SRL
Adresa: Str.Turturelelor nr.11 A, etaj 8
Sector 3,Bucuresti 030881
Anul intocmirii: 2020
COPIE SPRE PUBLICARE