


DISPUNEREA SECTOARELOR CADASTRALE

U.A.T.: JOSENI BARGAULUI
JUDEȚUL BISTRIȚA-NĂȘĂUD

PLAN CADASTRAL
Sector cadastral - 55
COPIE SPRE PUBLICARE



PROIECTIE STEREOGRAFICA 1970

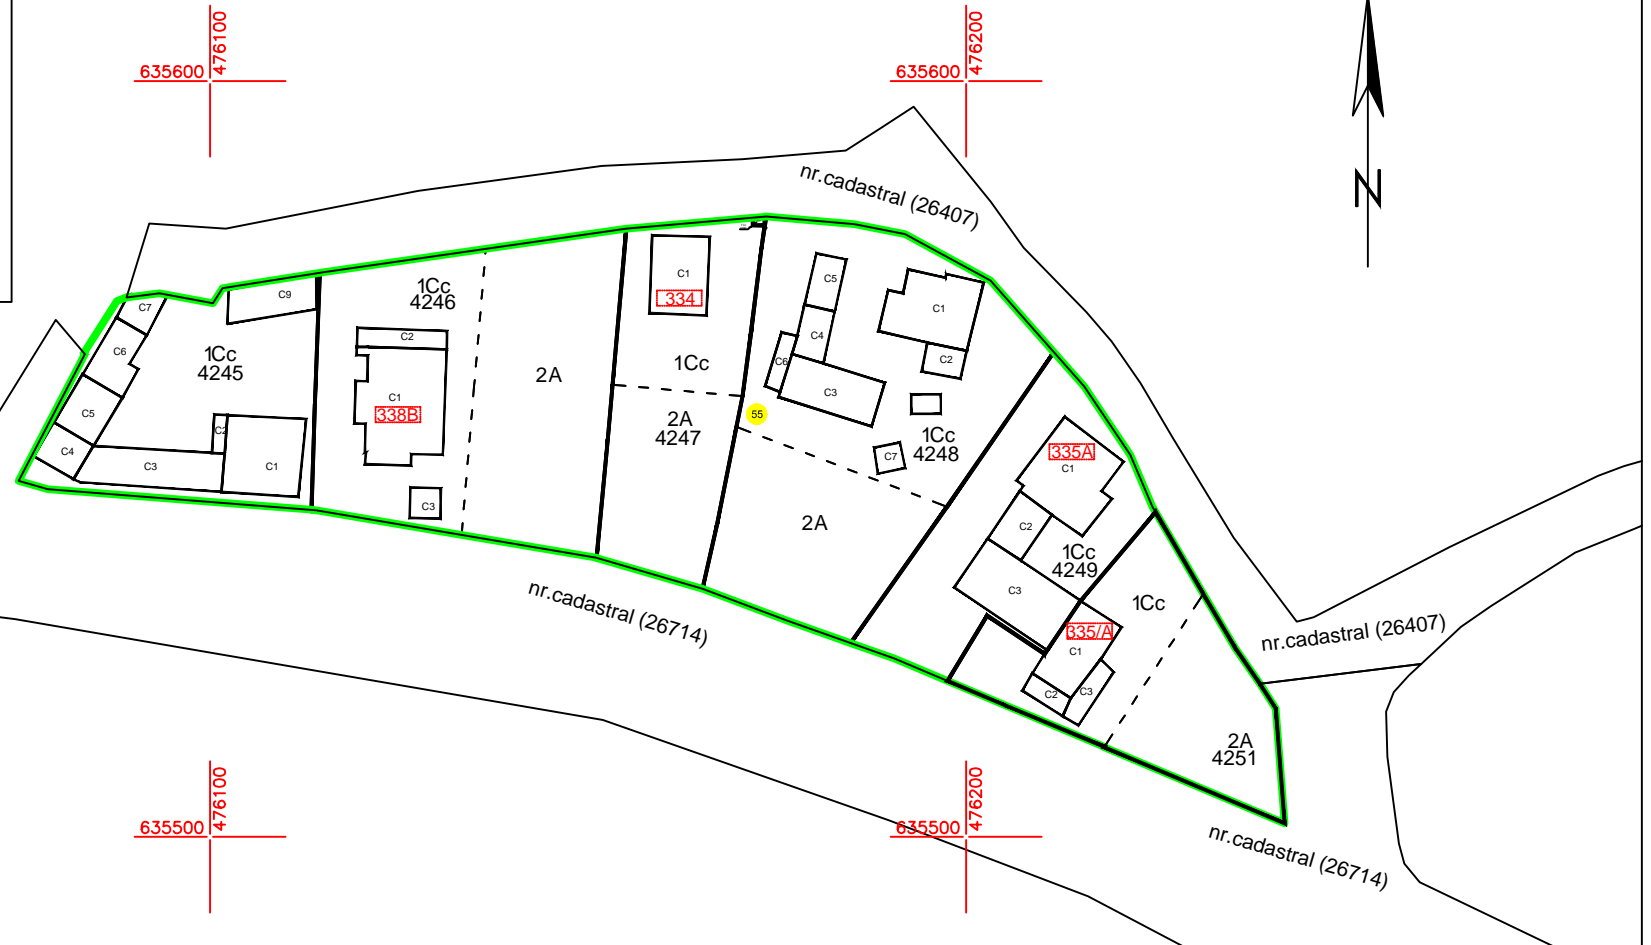

LEGENDA

- 55 Număr sector
- 4245 Identificator cadastral
- 1F Categorie de folosință
- Sector cadastral
- Imobil
- Parcela
- Limita intravilan
- c1 Construcție
- 231 Numar administrativ

SCARA 1:1000

Contrasemnează:
PRIMARUL COMUNEI JOSENI BARGAULUI
Marius-Vasile URS

Executant:
S.C. TOPOMAS-UNIC S.R.L.
Data: Noiembrie, 2025