

PLAN CADASTRAL


UAT MILAS, intravilan MILAS, judetul BISTRITA-NĂȘĂUD, sector 151

Scara:1:1000


LEGENDA

<b>95</b>	Numar sector
25	Identificator cadastral
1A	Categorie de folosinta
	Sector cadastral
	Imobil
	Drum
	limită parcelă
	construcții
	limita imobile învecinate din baza de date ETERRA

DISPUNEREA SECTOARELOR CADASTRALE

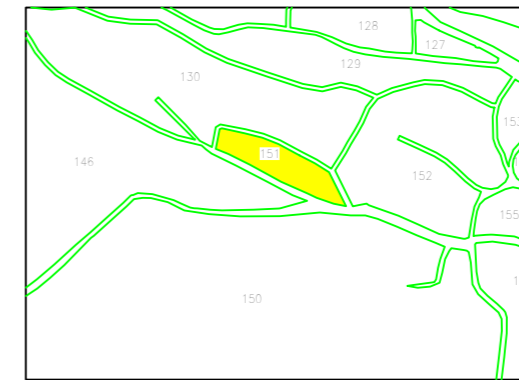

PROIECTIE STEREOGRAFICA 1970

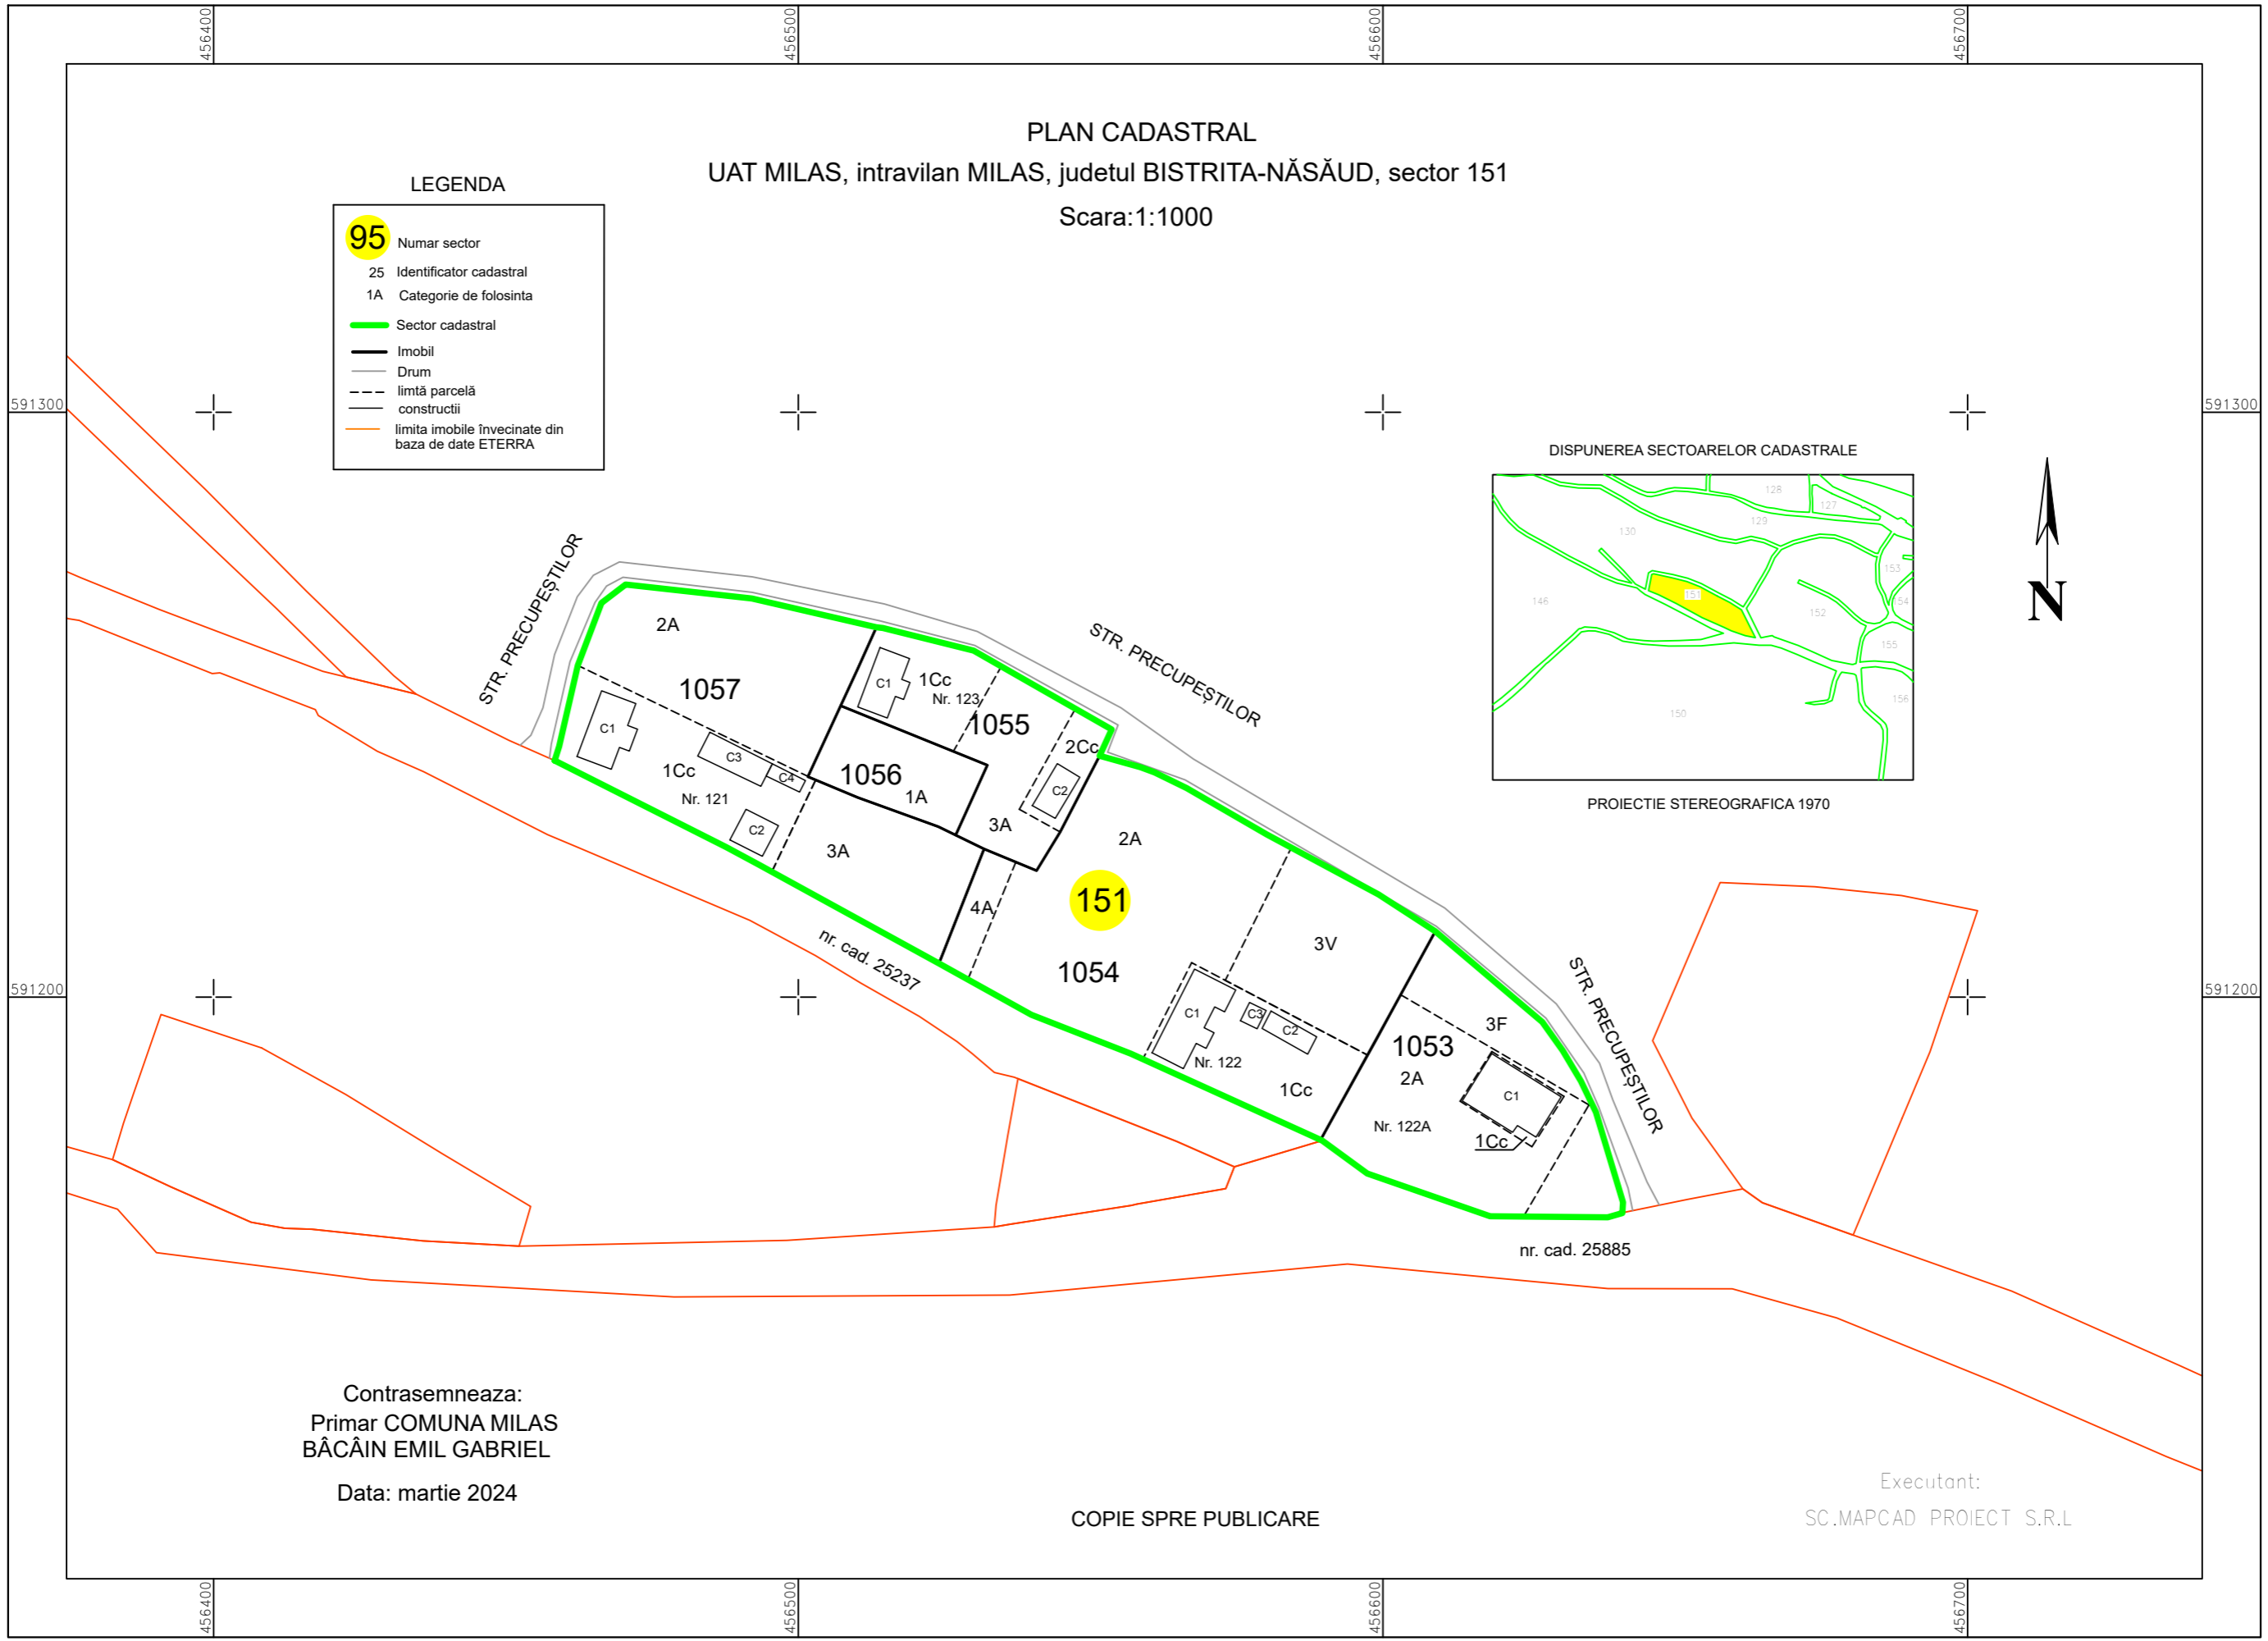

Contrasemneaza:  
Primar COMUNA MILAS  
BĂCĂIN EMIL GABRIEL  
Data: martie 2024

COPIE SPRE PUBLICARE

Executant:  
SC.MAPCAD PROIECT S.R.L