


PLAN CADASTRAL
 UAT MILAȘ, intravilan/extravilan Ghemeș,
 judetul BISTRITA-NĂȘĂUD, sector 203
 Scara:1:1000

LEGENDA




95	Numar sector
25	Identificator cadastral
1A	Categorie de folosinta
	Sector cadastral
	Imobil
	Drum
	limită parcelă
	construcții
	limita intravilan-extravilan
	limita imobile învecinate din baza de date ETERRA
	APĂ

DISPUNEREA SECTOARELOR CADASTRALE

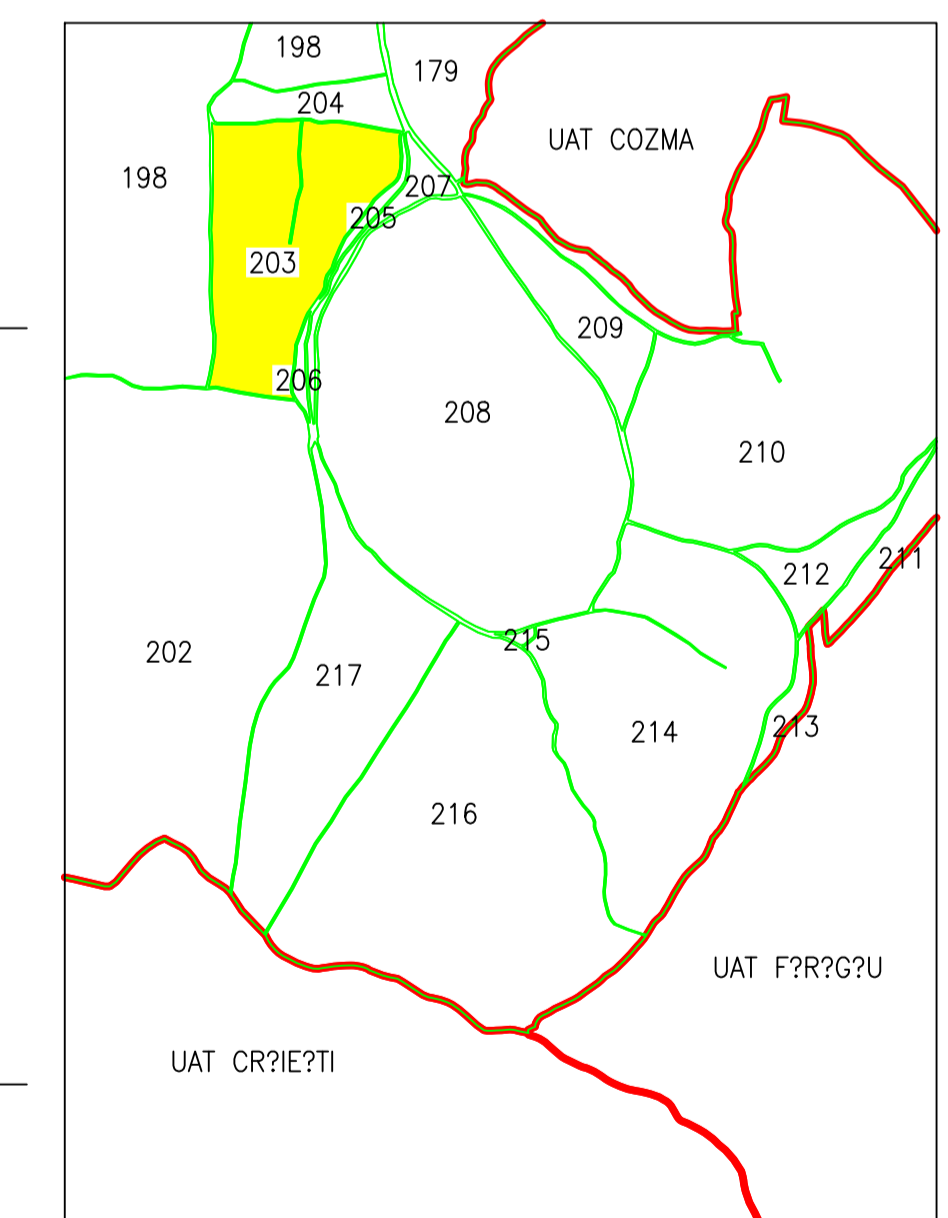

PROIECTIE STEREOGRAFICA 1970

Executant:
 SC.MAPCAD PROIECT S.R.L

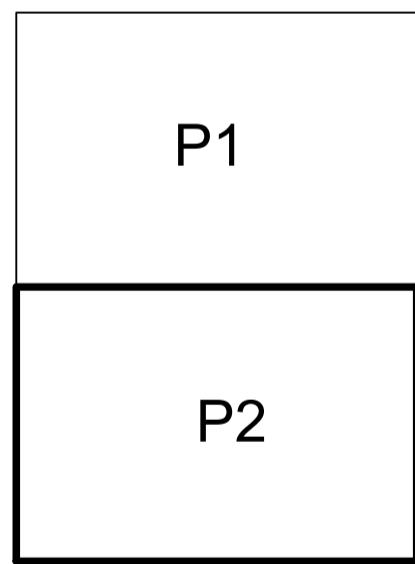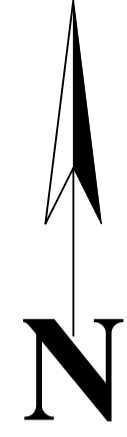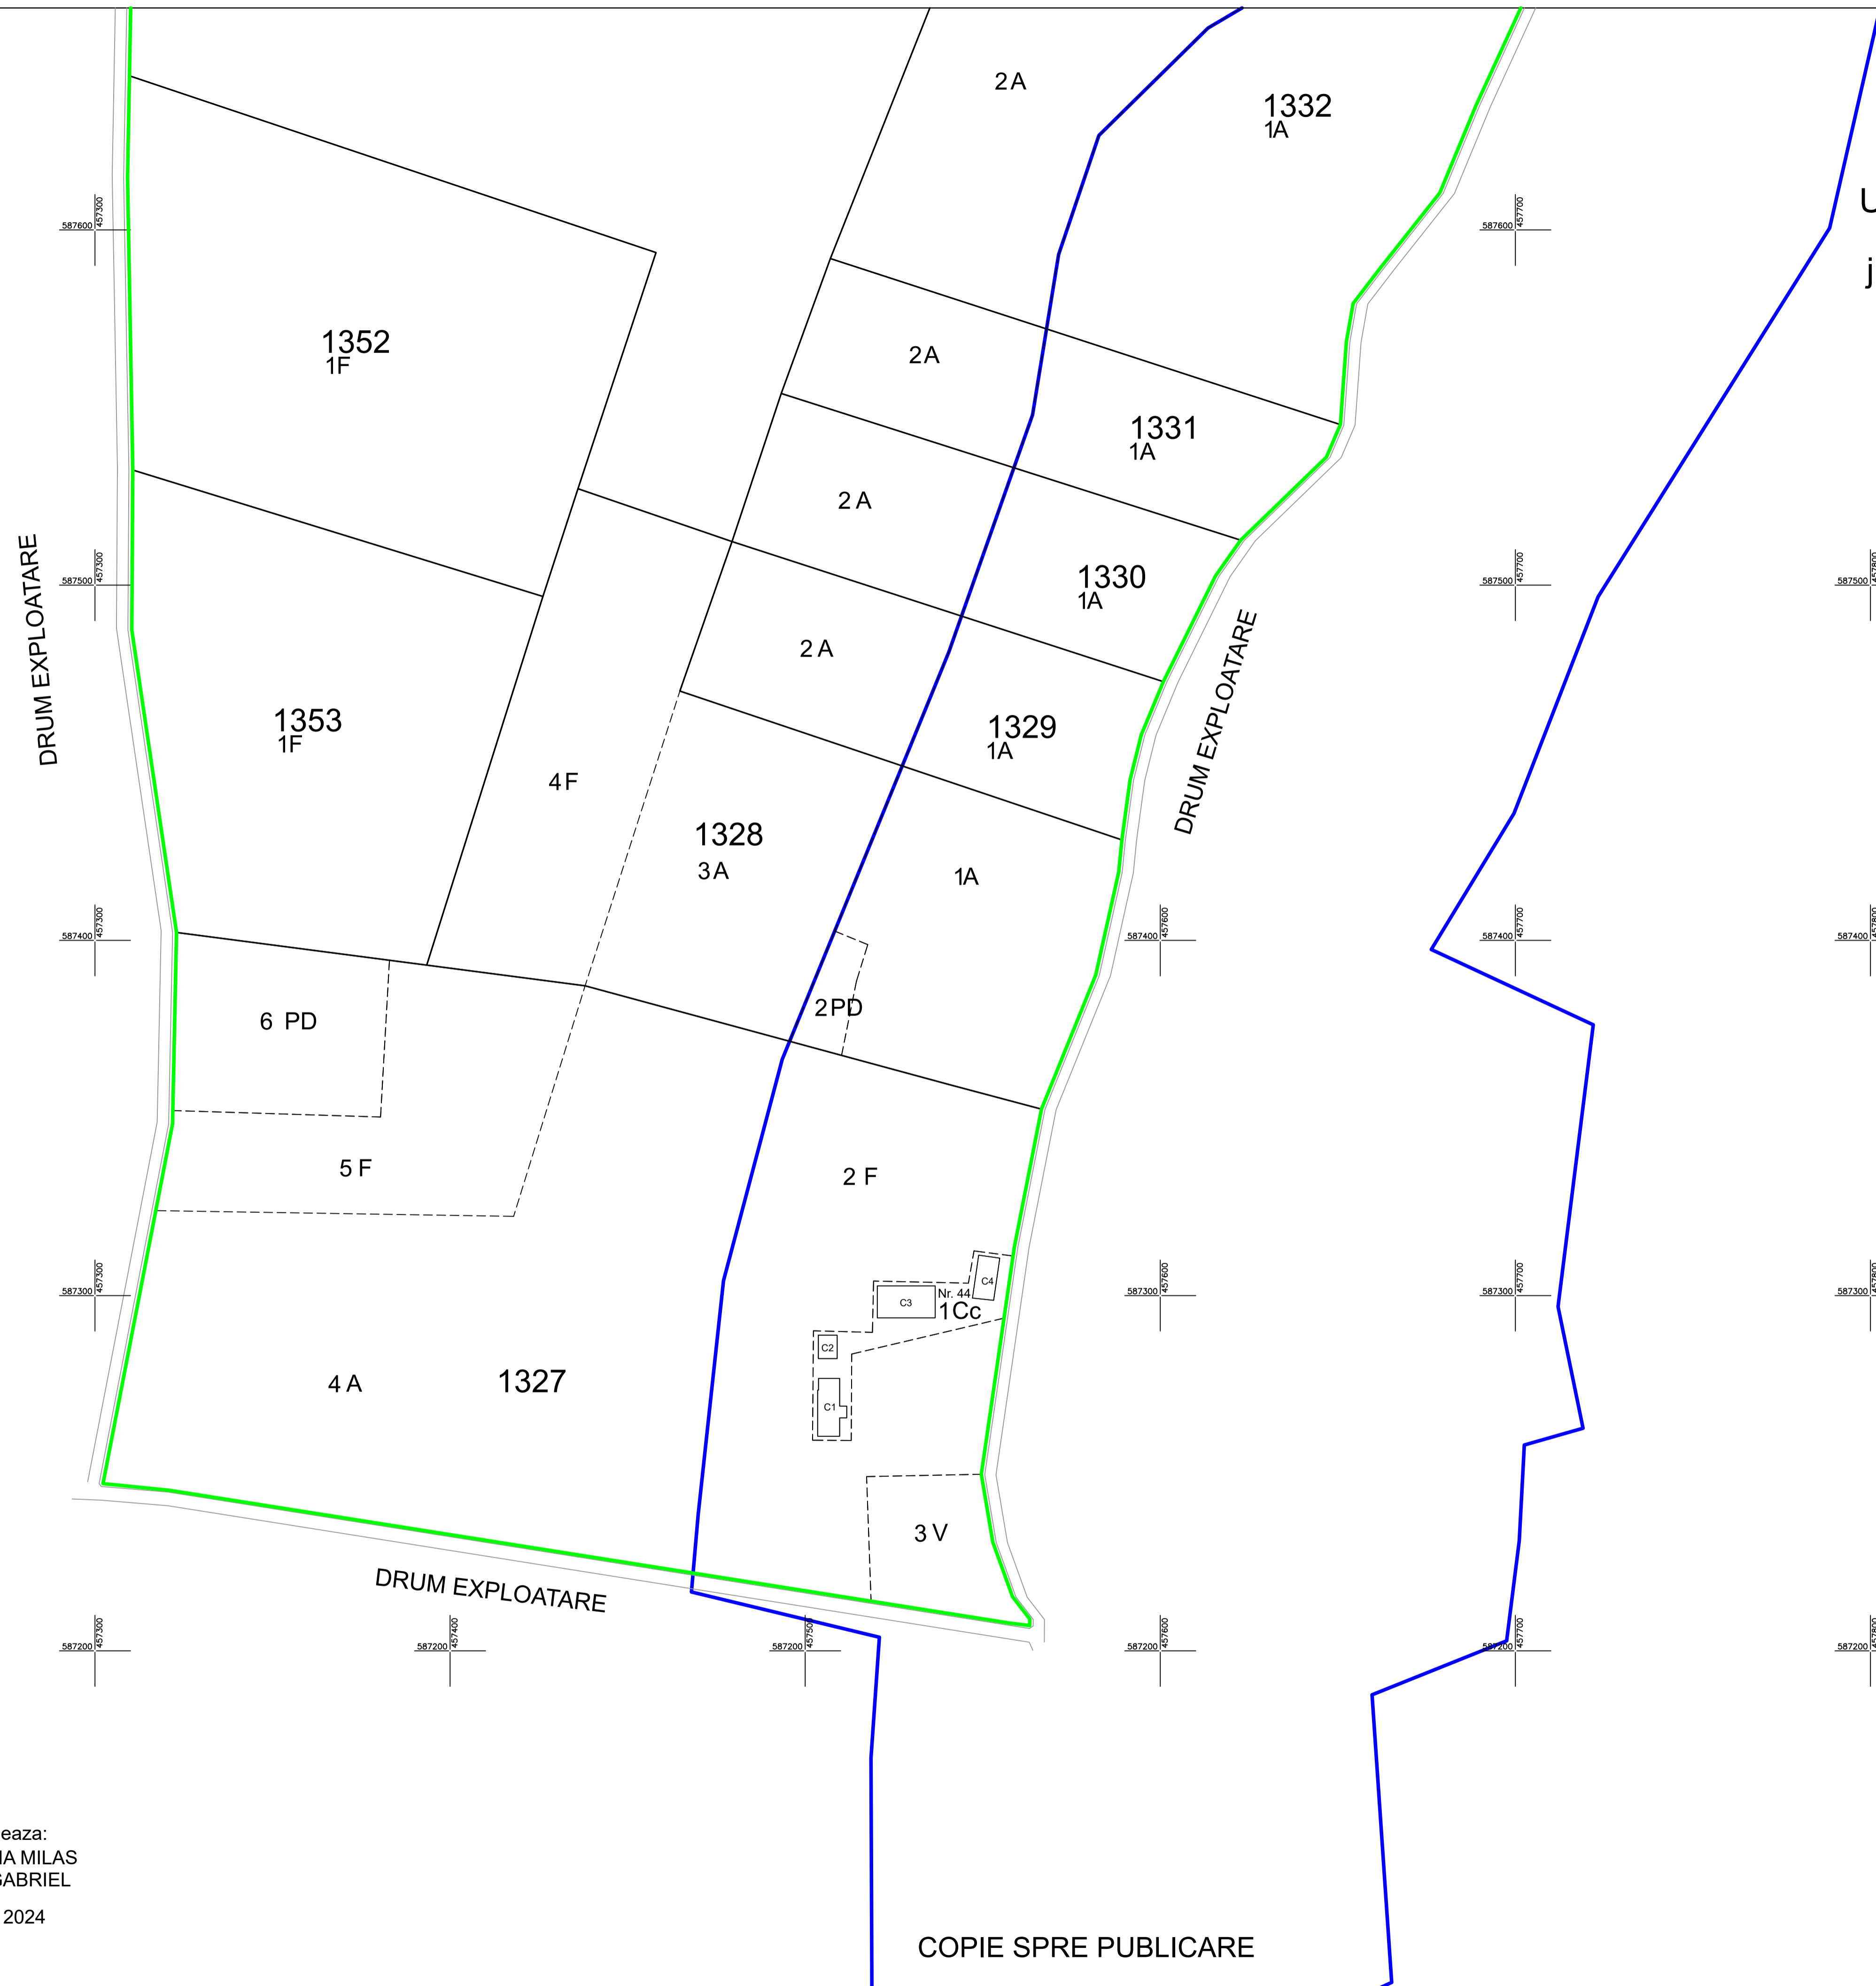

Contrasemneaza:
 Primar COMUNA MILAS
 BĂCĂIN EMIL GABRIEL
 Data: august 2024

COPIE SPRE PUBLICARE