


PLAN CADASTRAL
UAT MILAS, intravilan MILAS, judetul BISTRITA-NĂȘĂUD, sector 154
Scara:1:1000



LEGENDA


- 154 Numar sector
- 25 Identificator cadastral
- 1A Categorie de folosinta
- Sector cadastral
- Imobil
- Drum
- limtă parcelă
- constructii
- limita imobile invecinate din baza de date ETERRA

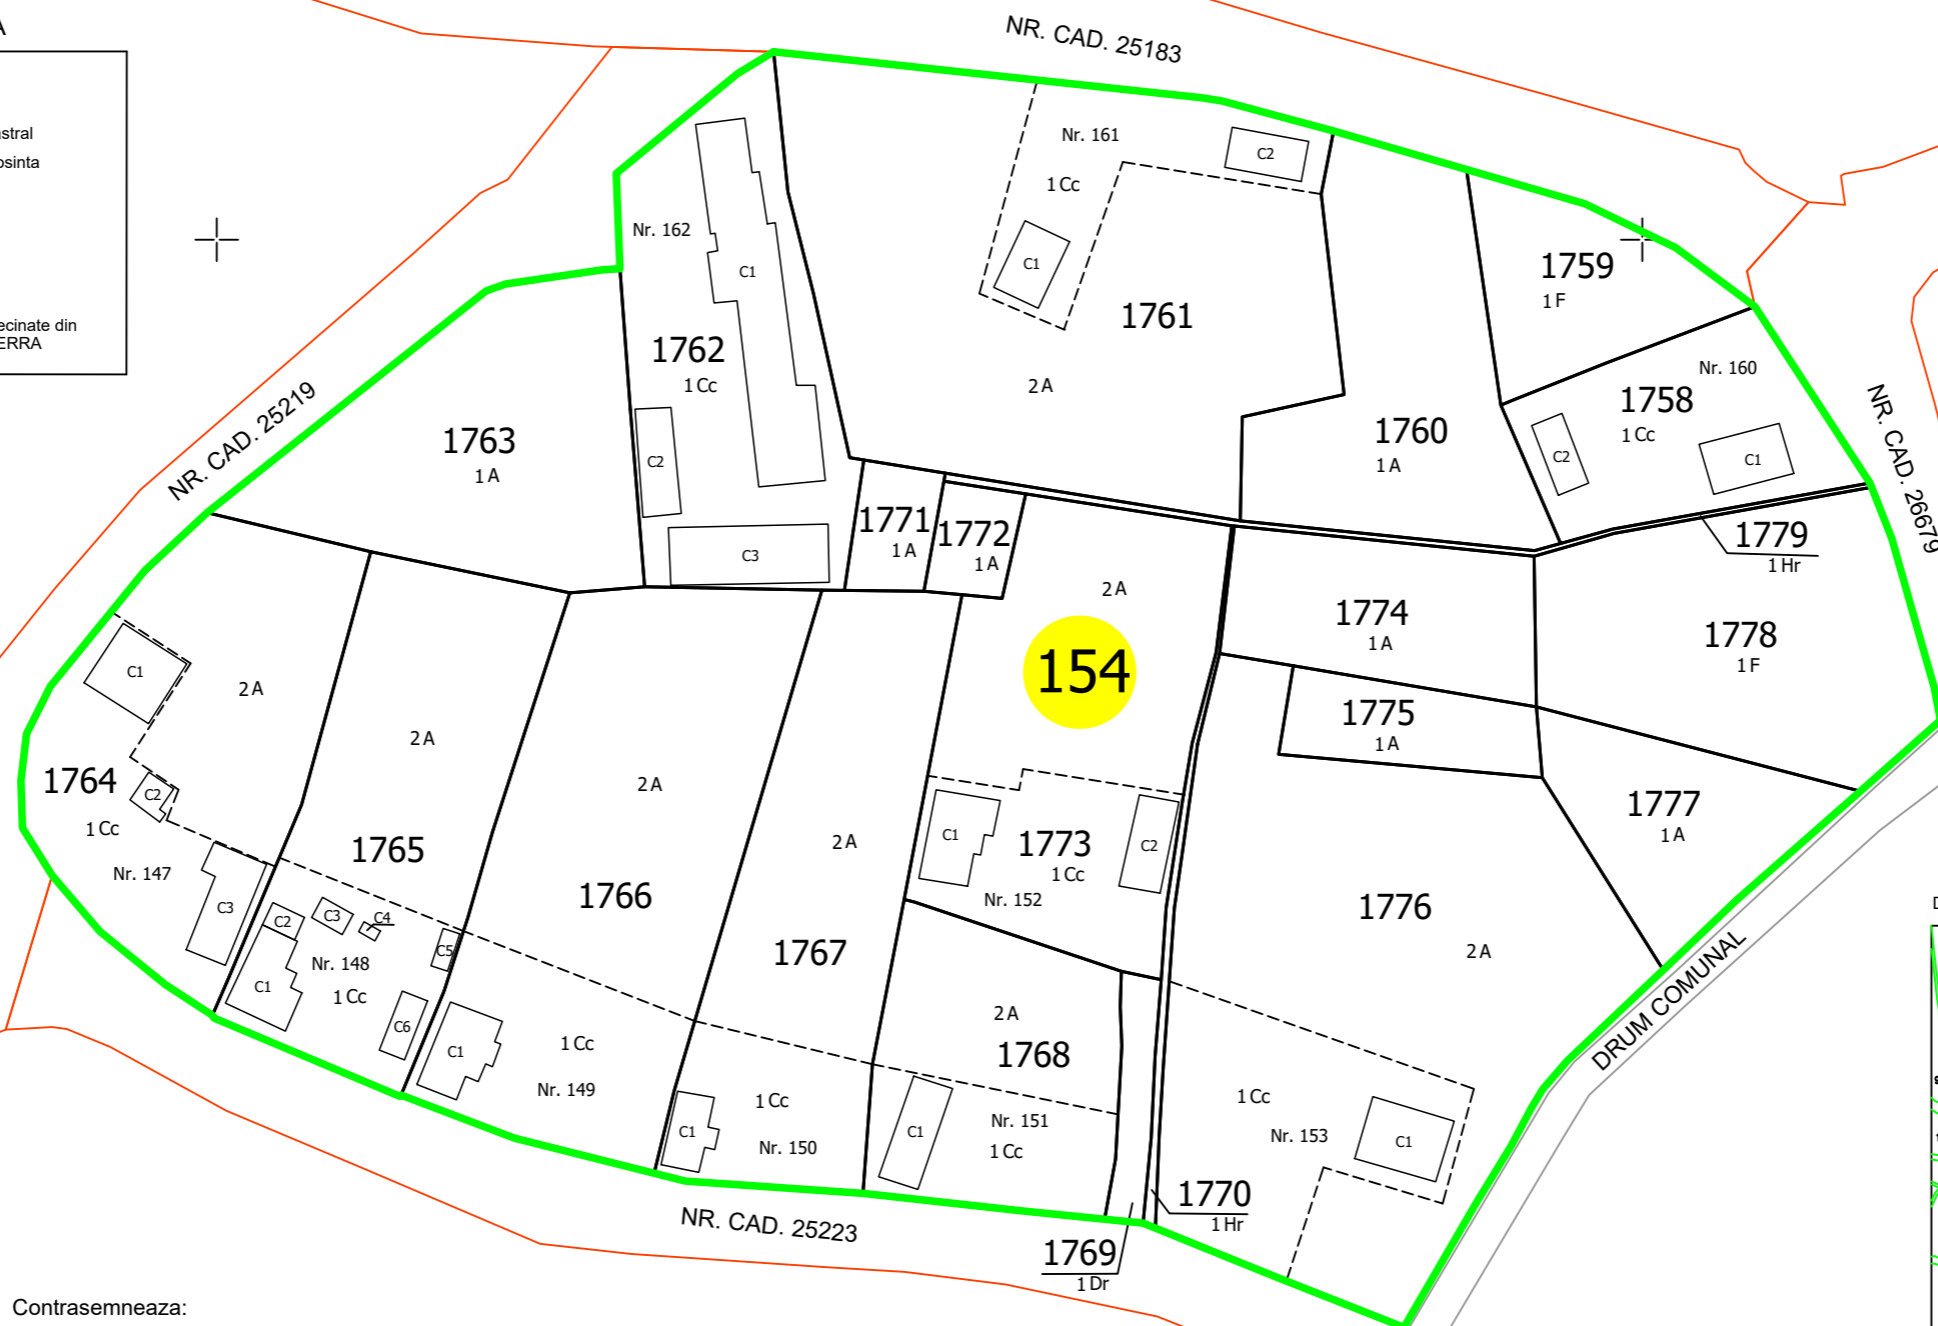

Contrasemneaza:
Primar COMUNA MILAS
BĂCĂIN EMIL GABRIEL
Data: decembrie 2025

Executant:
SC.MAPCAD PROIECT S.R.L

DISPUNEREA SECTOARELOR CADASTRALE

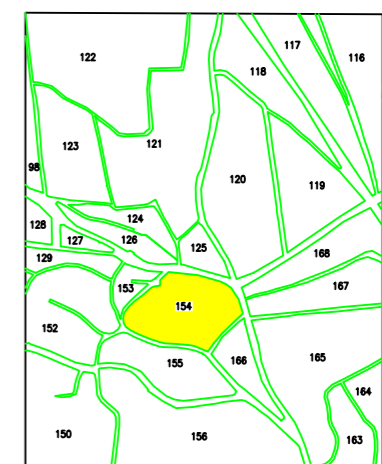

PROIECTIE STEREOGRAFICA 1970

COPIE SPRE PUBLICARE