PLAN CADASTRAL

UAT: Nasaud, judetul: BISTRITA NASAUD, Sect. cad. 52

Scara 1:1500

Sistem de proiectie: stereografic 1970

Spre Publicare

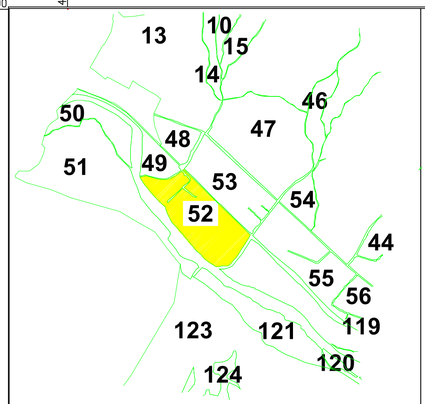

DISPUNEREA SECTOARELOR CADASTRALE
PROIECȚIE STEREOGRAFICA 1970

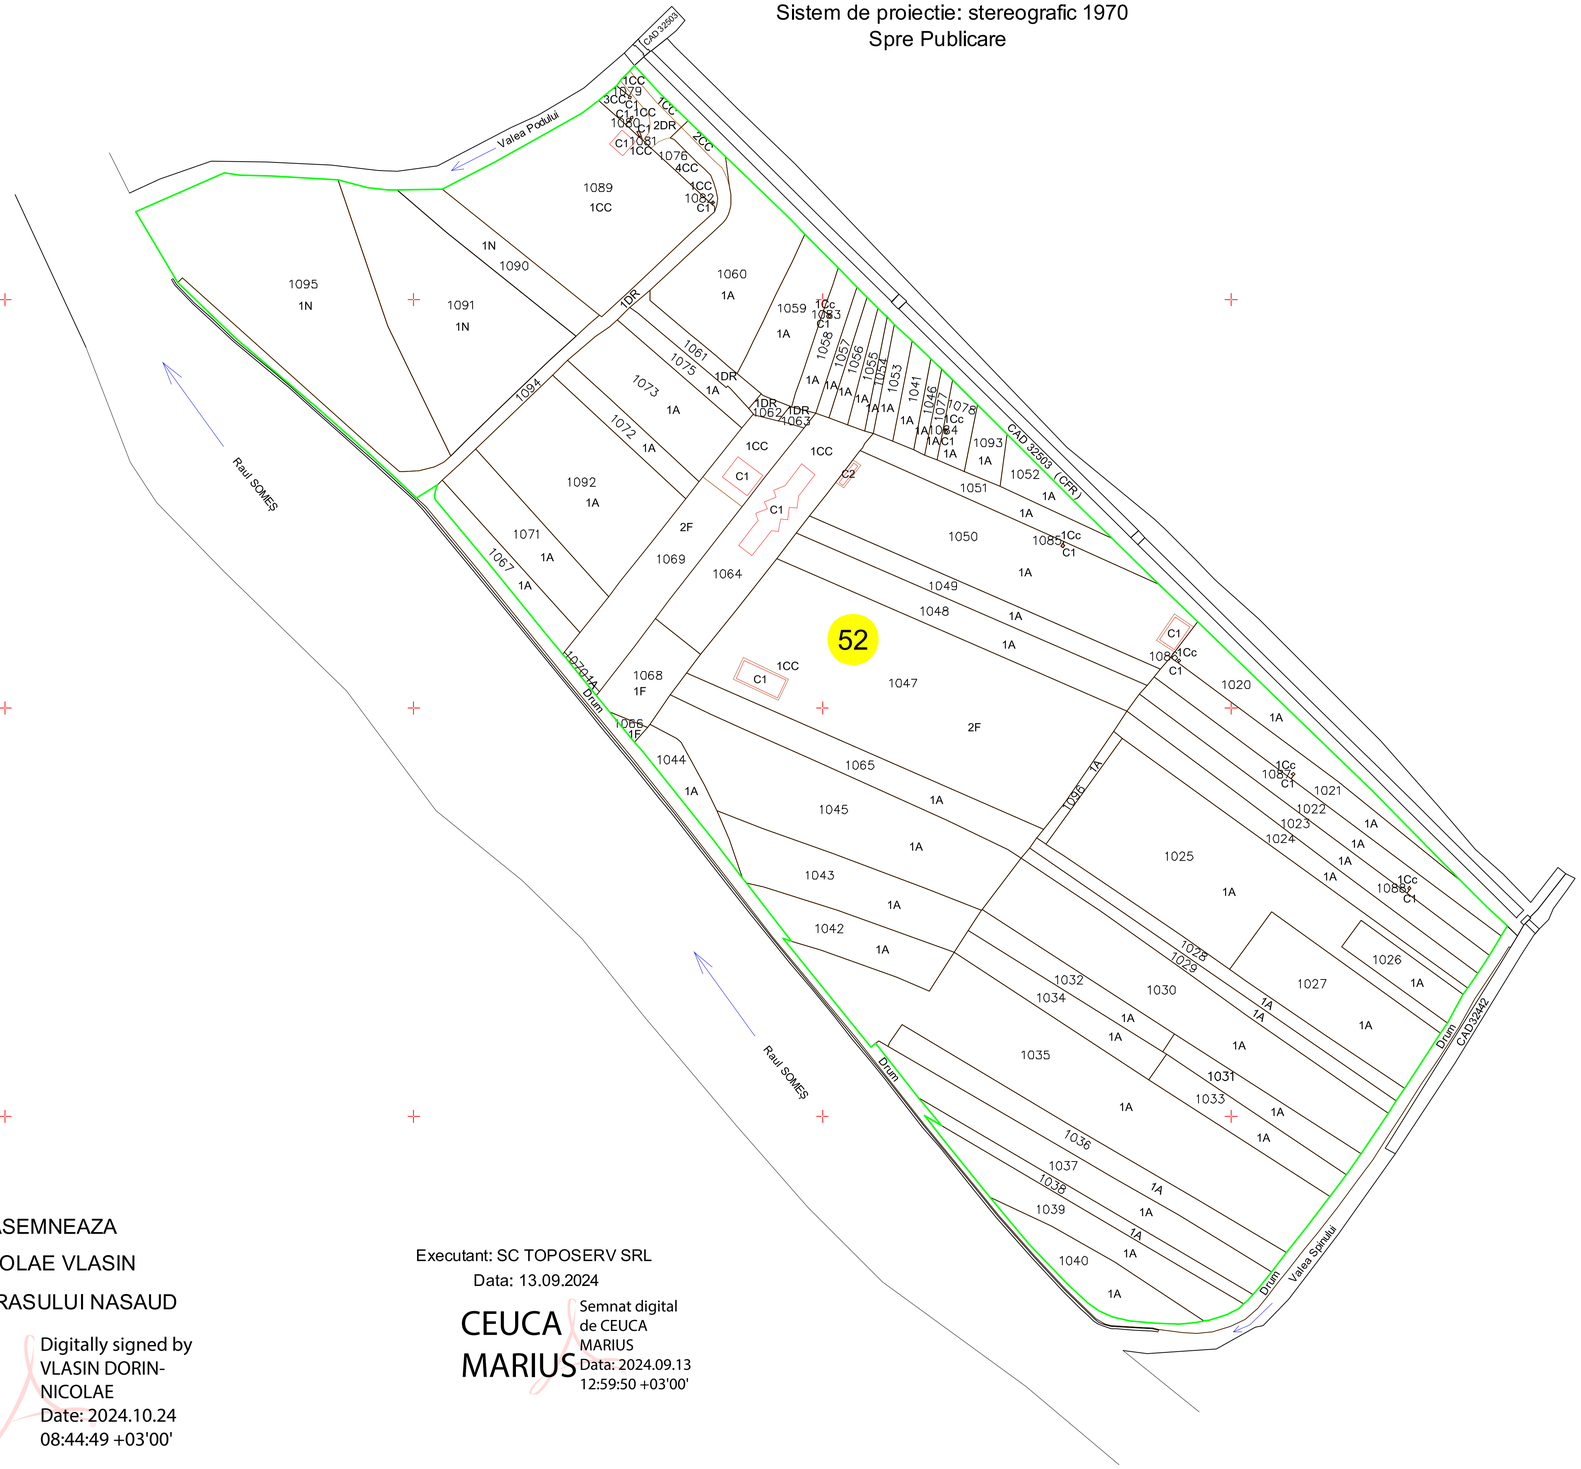

LEGENDA

1020	–	Identificator
1A	–	Categorie de folosinta
C1	–	Nr. constructie
52	–	Sector Cadastral
	–	limita teren
	–	limita parcela
	–	Constructie
	–	limita Sector cadastral

CONTRASEMNEAZA

DORIN NICOLAE VLASIN

PRIMARUL ORASULUI NASAUD

VLASIN DORIN-NICOLAE

Digitally signed by VLASIN DORIN-NICOLAE
Date: 2024.10.24 08:44:49 +03'00'

Executant: SC TOPOSERV SRL

Data: 13.09.2024

CEUCA MARIUS

Semnat digital de CEUCA MARIUS
Data: 2024.09.13 12:59:50 +03'00'