

PLAN CADASTRAL

=COPIE SPRE PUBLICARE=

U.A.T: Rebra
JUDEȚUL: BISTRIȚA-NĂȘĂUD
Sector cadastral nr. 51

DISPUNEREA SECTOARELOR CADASTRALE
PROIECȚIE STEREOGRAFICĂ 1970




CONTRASEMNEAZĂ
Danci Stefan
PRIMARUL COMUNEI REBRA



LEGENDA

- 1592 - Identificator
- 1A - Categorie de folosinta
- c 1 - Nr. constructie
- 51 - Sector Cadastral
- limita teren
- - - limita parcela
- Constructie
- limita Sector cadastral

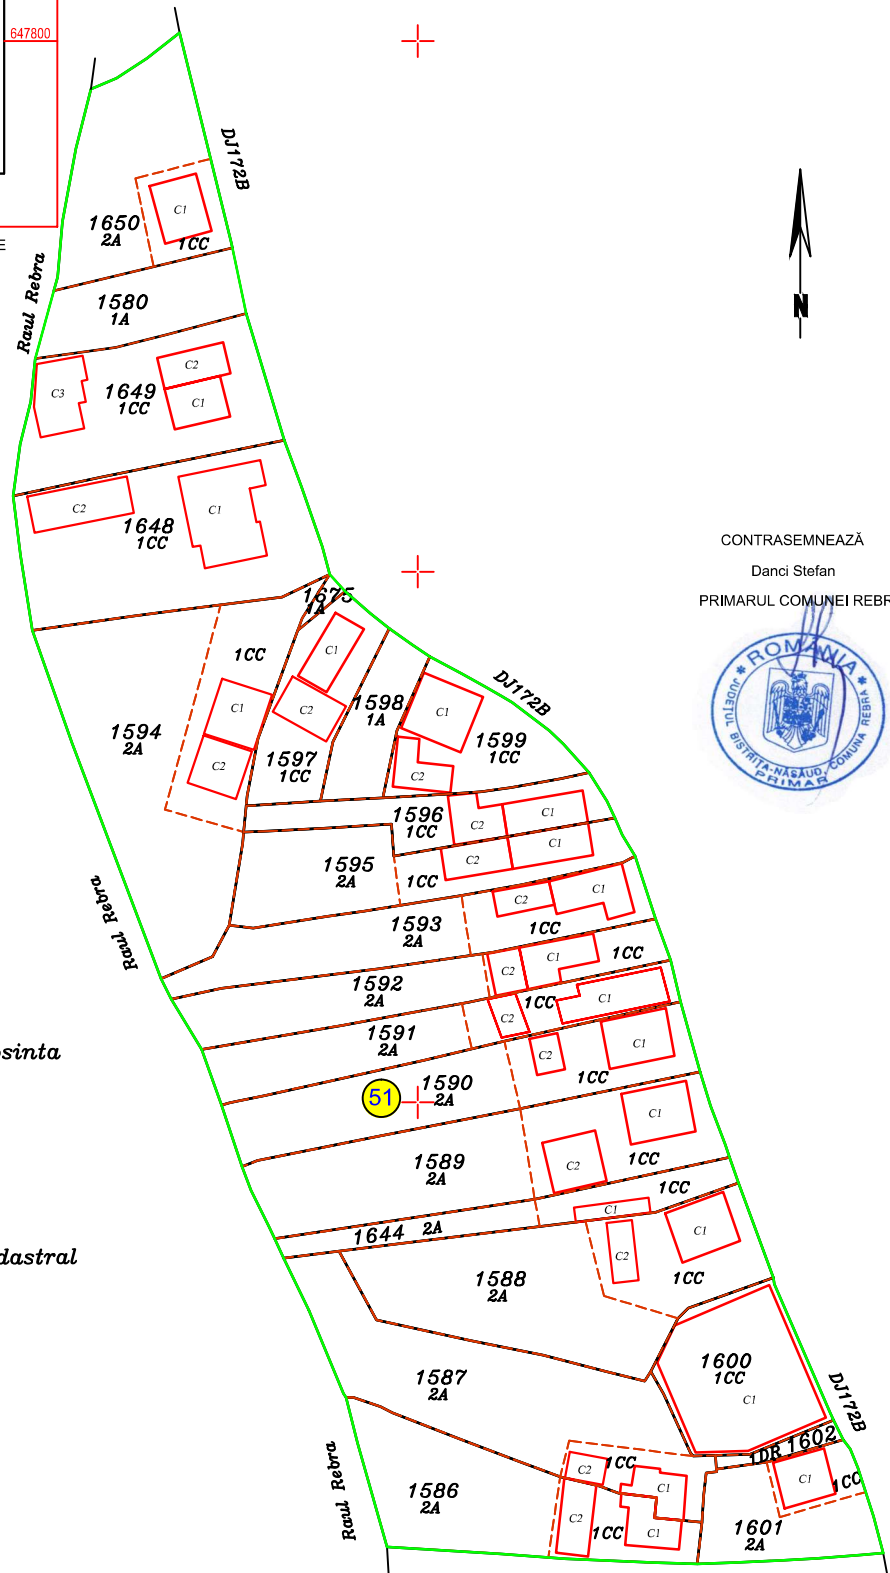

Executant:

SC Topo Construct Solution SRL . Clasa III, seria RO-B-J, nr. 2195/07.10.2021
reprezentata prin Ing. Poenar Ioan-Mihai(certificat de autorizare Cat. B, Seria RO-BN-F, Nr. 0126)



Scara 1:1000

Data:Septembrie, 2024