



PLAN CADASTRAL
=COPIE SPRE PUBLICARE=

U.A.T: Rodna
JUDEȚUL: BISTRIȚA-NĂSĂUD
Sector cadastral nr. 34

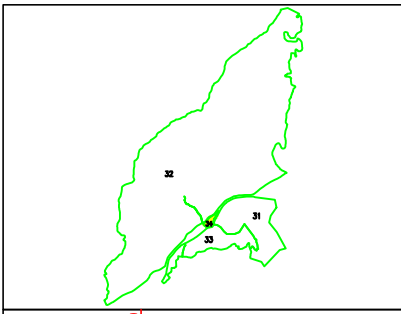

DISPUNEREA SECTOARELOR CADASTRALE
PROIEȚIE STEREOGRAFICĂ 1970

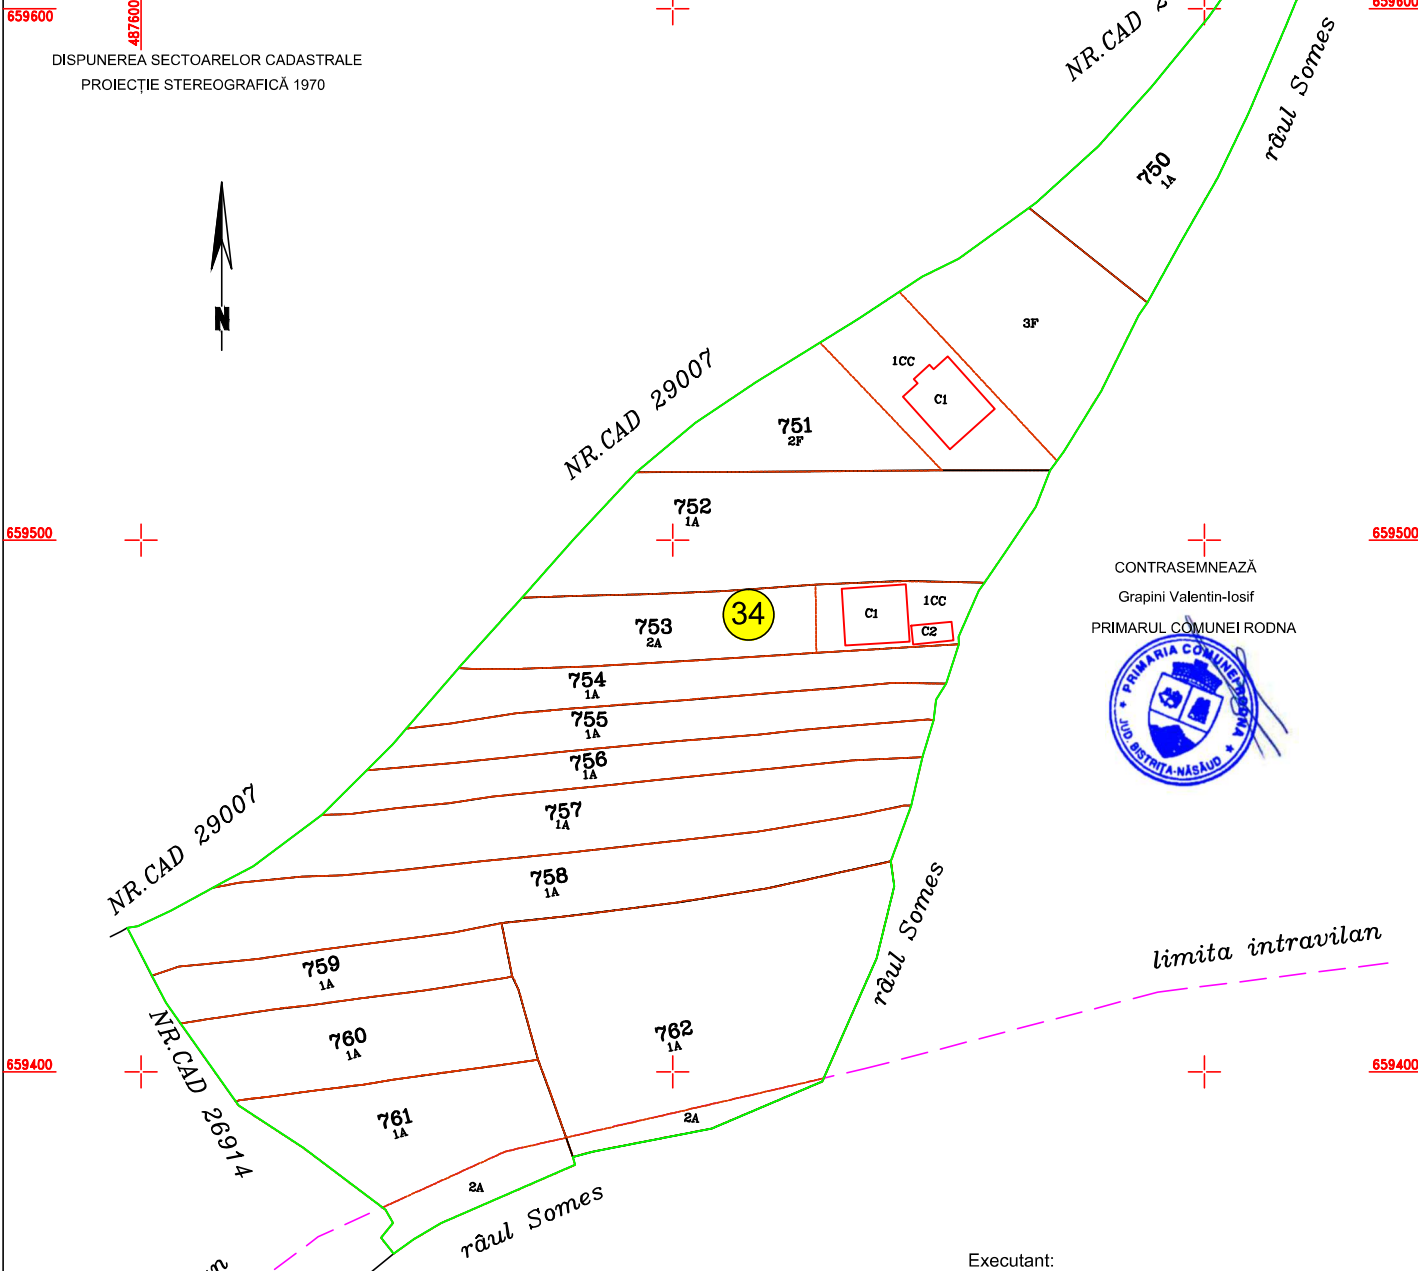

CONTRASEMNEAZĂ
Grăpini Valentin-Iosif
PRIMARUL COMUNEI RODNA

Executant:

SC Topo Construct Solution SRL . Clasa III, seria RO-B-J, nr. 2195/07.10.2021
reprezentata prin Ing. Poenar Ioan-Mihai(certificat de autorizare Cat. B, Seria RO-BN-F, Nr. 0126)



LEGENDA

- 761 - Identificator
- 1A - Categorie de folosinta
- c 1 - Nr. constructie
- 34 - Sector Cadastral
- limita teren
- limita parcela
- Constructie
- limita Sector cadastral
- limita intravilan

Scara 1:2000
Data: Octombrie, 2024