




# PLAN CADASTRAL

## JUD. BOTOȘANI, UAT ORAS BUCECEA, Sector 15

Scara 1:2000, Sistem de proiecție Stereo 70

Spre Publicare

### SECTOR 8- ORAS BUCECEA

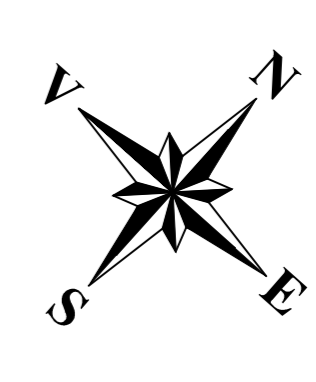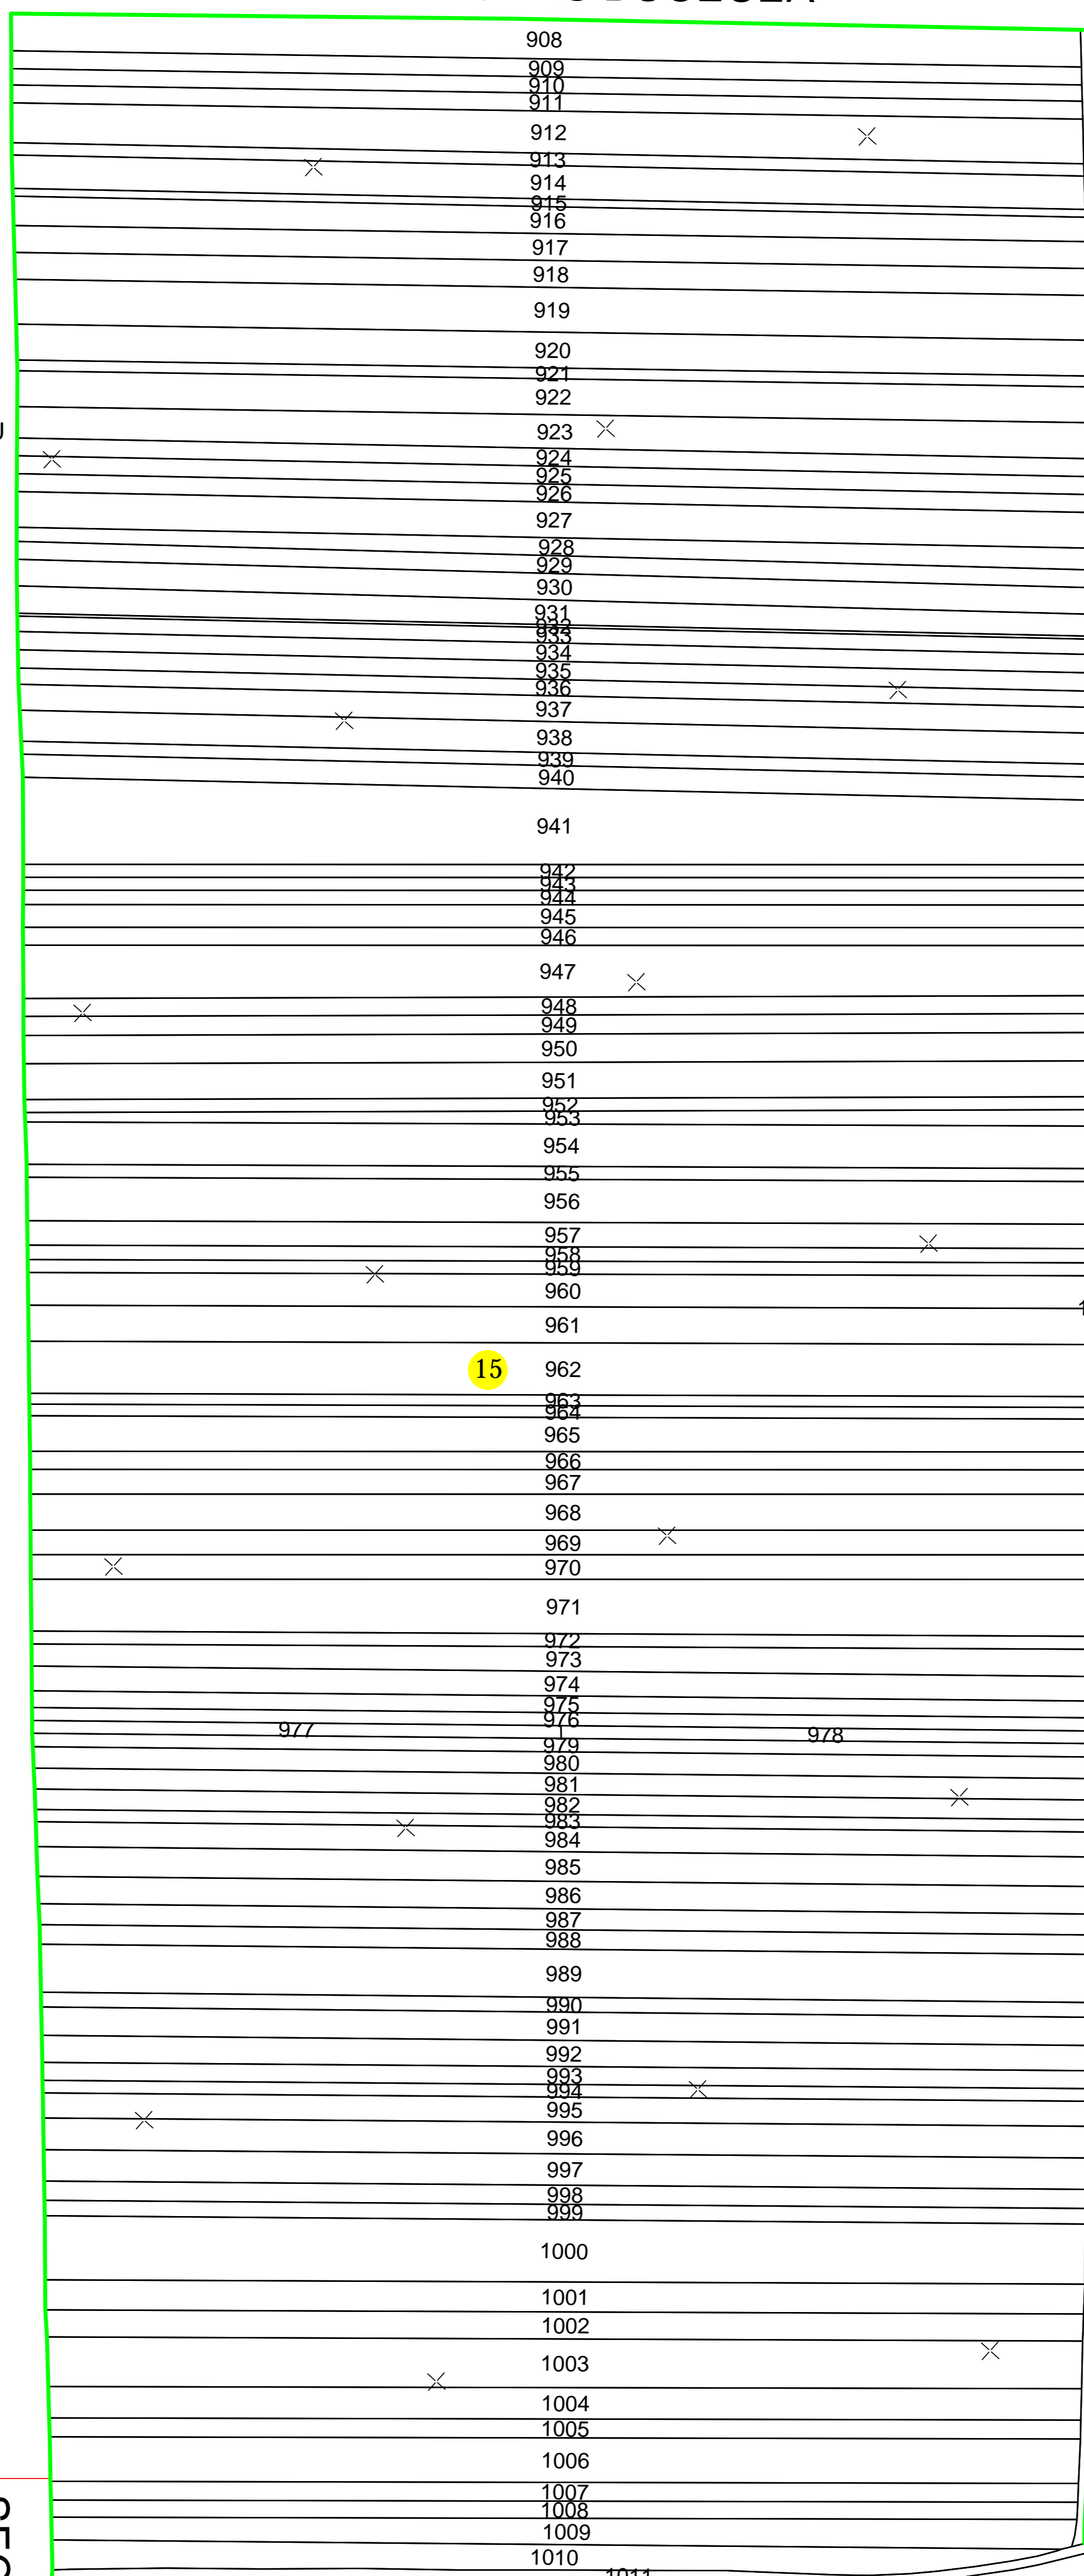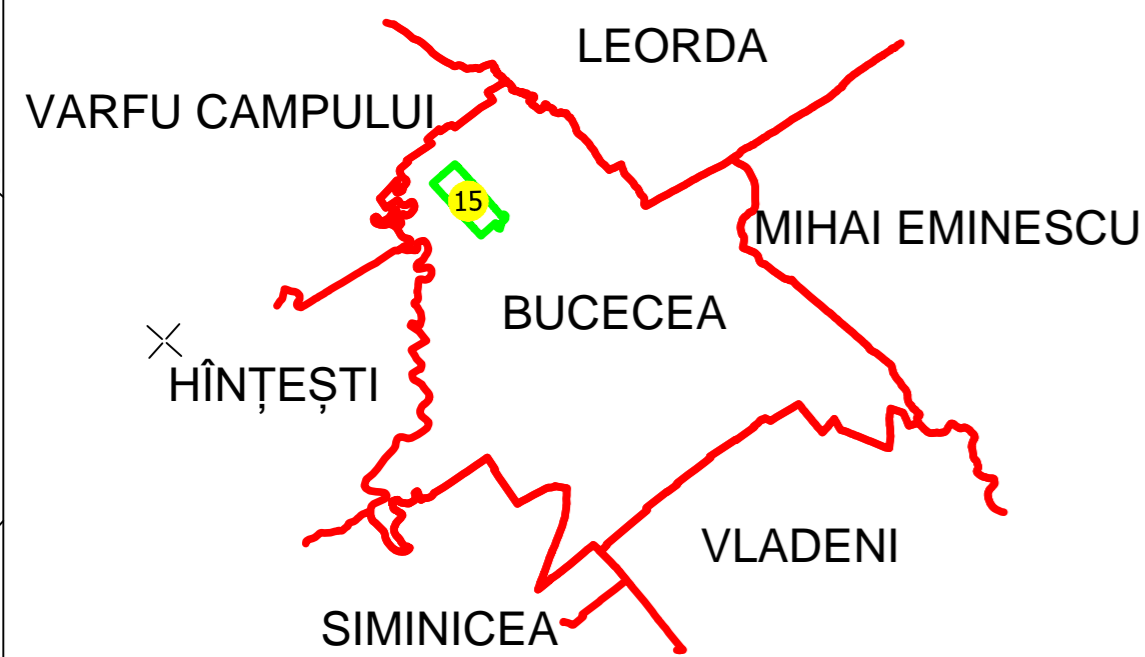

SECTOR 14- ORAS BUCECEA

SECTOR 0 - ORAS BUCECEA

SECTOR 14- ORAS BUCECEA

SECTOR 16- ORAS BUCECEA

SECTOR 4 - ORAS BUCECEA

SECTOR 16- ORAS BUCECEA

**Legendă**

- Limită UAT
- Limită sector cadastral
- Limită intravilan
- Limită imobil
- 15 - Număr sector cadastral
- 962 - ID - Imobil

Executant:  
SC MAP TOPOMOND INC SRL  
Data: 20.06.2024