


PLAN CADASTRAL
UAT DOROHOI, județul BOTOSANI

Sectoare cadastrale nr.: 64


Scara 1:2000

Sistem de proiecție STEREO 70

Planșa 1/4

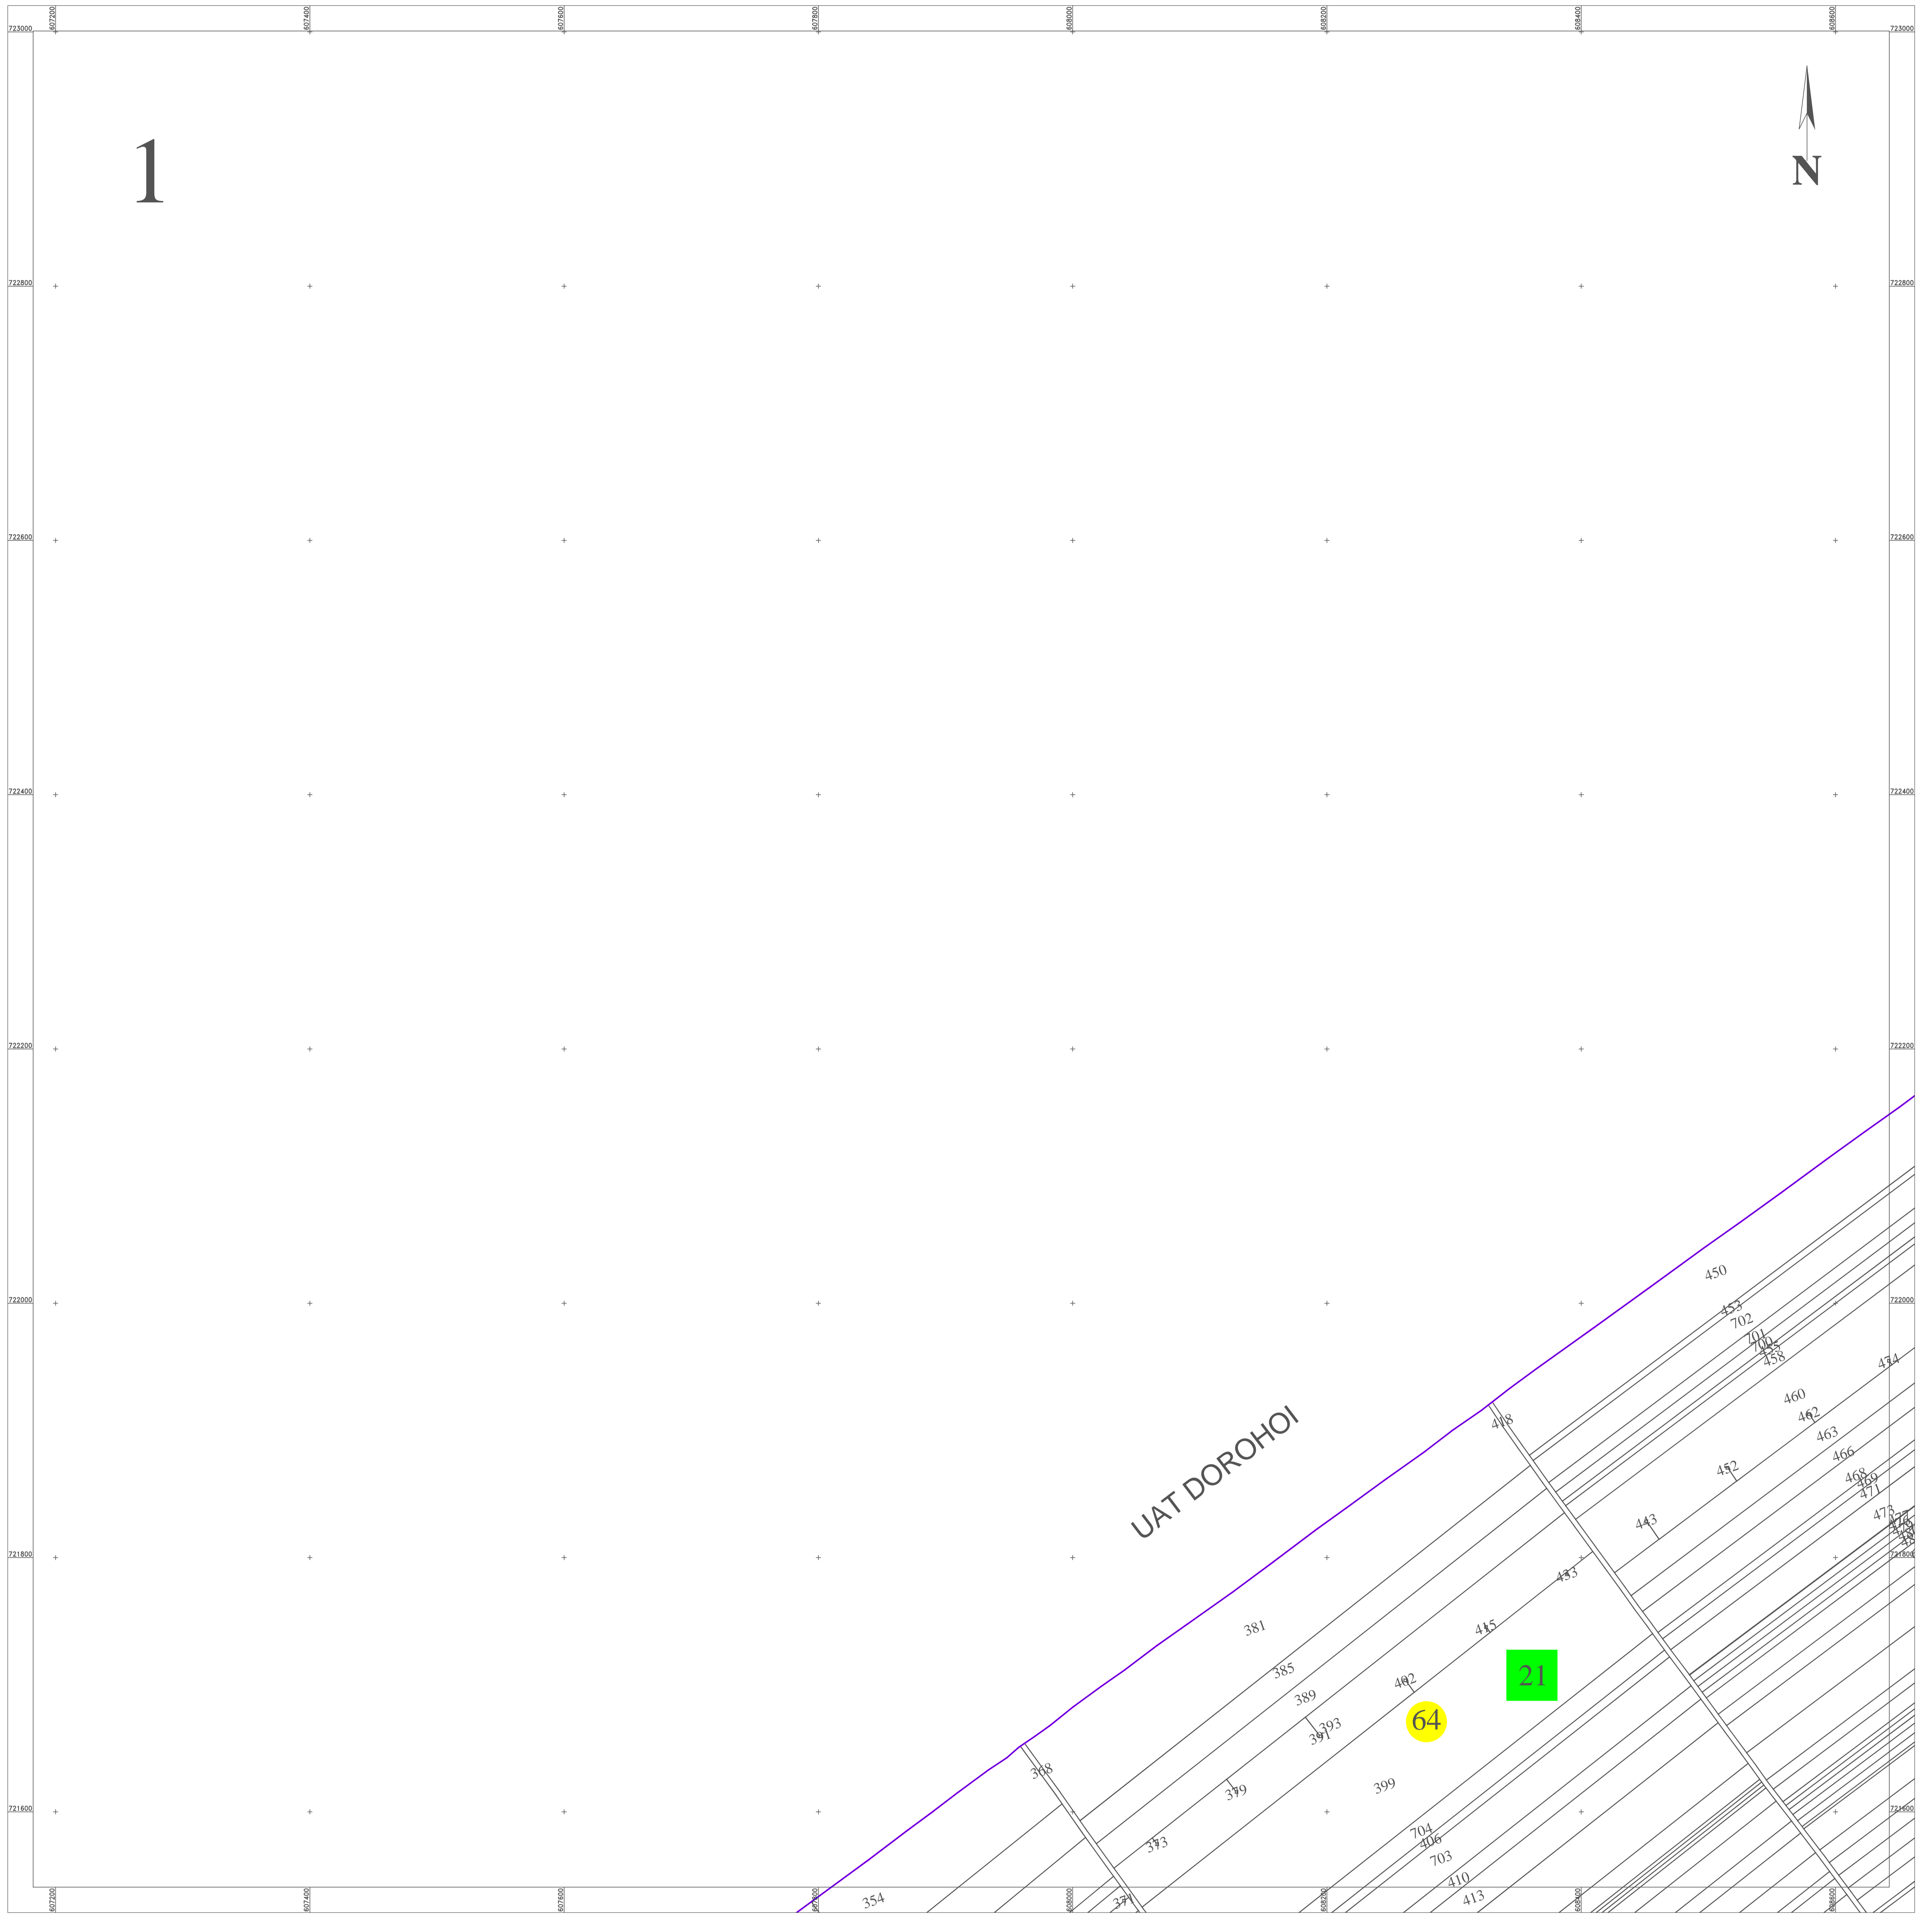

Schita dispunerii planselor

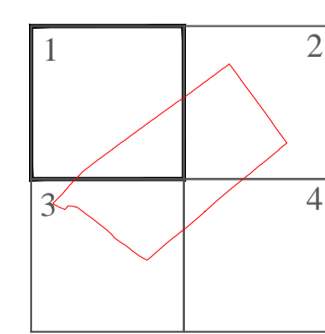

LEGENDĂ

64	Număr sector cadastral	
BOTOSANI	Județ	
DOROHOI	UAT	
UAT DOROHOI	Localități	
PLAN CADASTRAL	Titlu	— Limita de județ
Sector cadastral nr. 64	Subtitluri, Sector cadastral	— Limita UAT
1:2000	Scara	— Limita sectoarelor cadastrale
7390	ID	— Limita intravilan
		— Limita imobil
		— Limita construcțiilor cu caracter permanent

Spre publicare

ANCPI

Servicii de înregistrare sistematică în
Sistemul Integrat de Cadastru și Carte
Funciară a imobilelor situate în UAT
DOROHOI,
jud. BOTOSANI

S.C. ACADASTRU ONLINE CONSULT S.R.L.

Data
MAI
2026