


PLAN CADASTRAL
UAT DOROHOI, județul BOTOSANI

Sectoare cadastrale nr.: 64


Scara 1:2000

Sistem de proiecție STEREO 70

Planșa 3/4

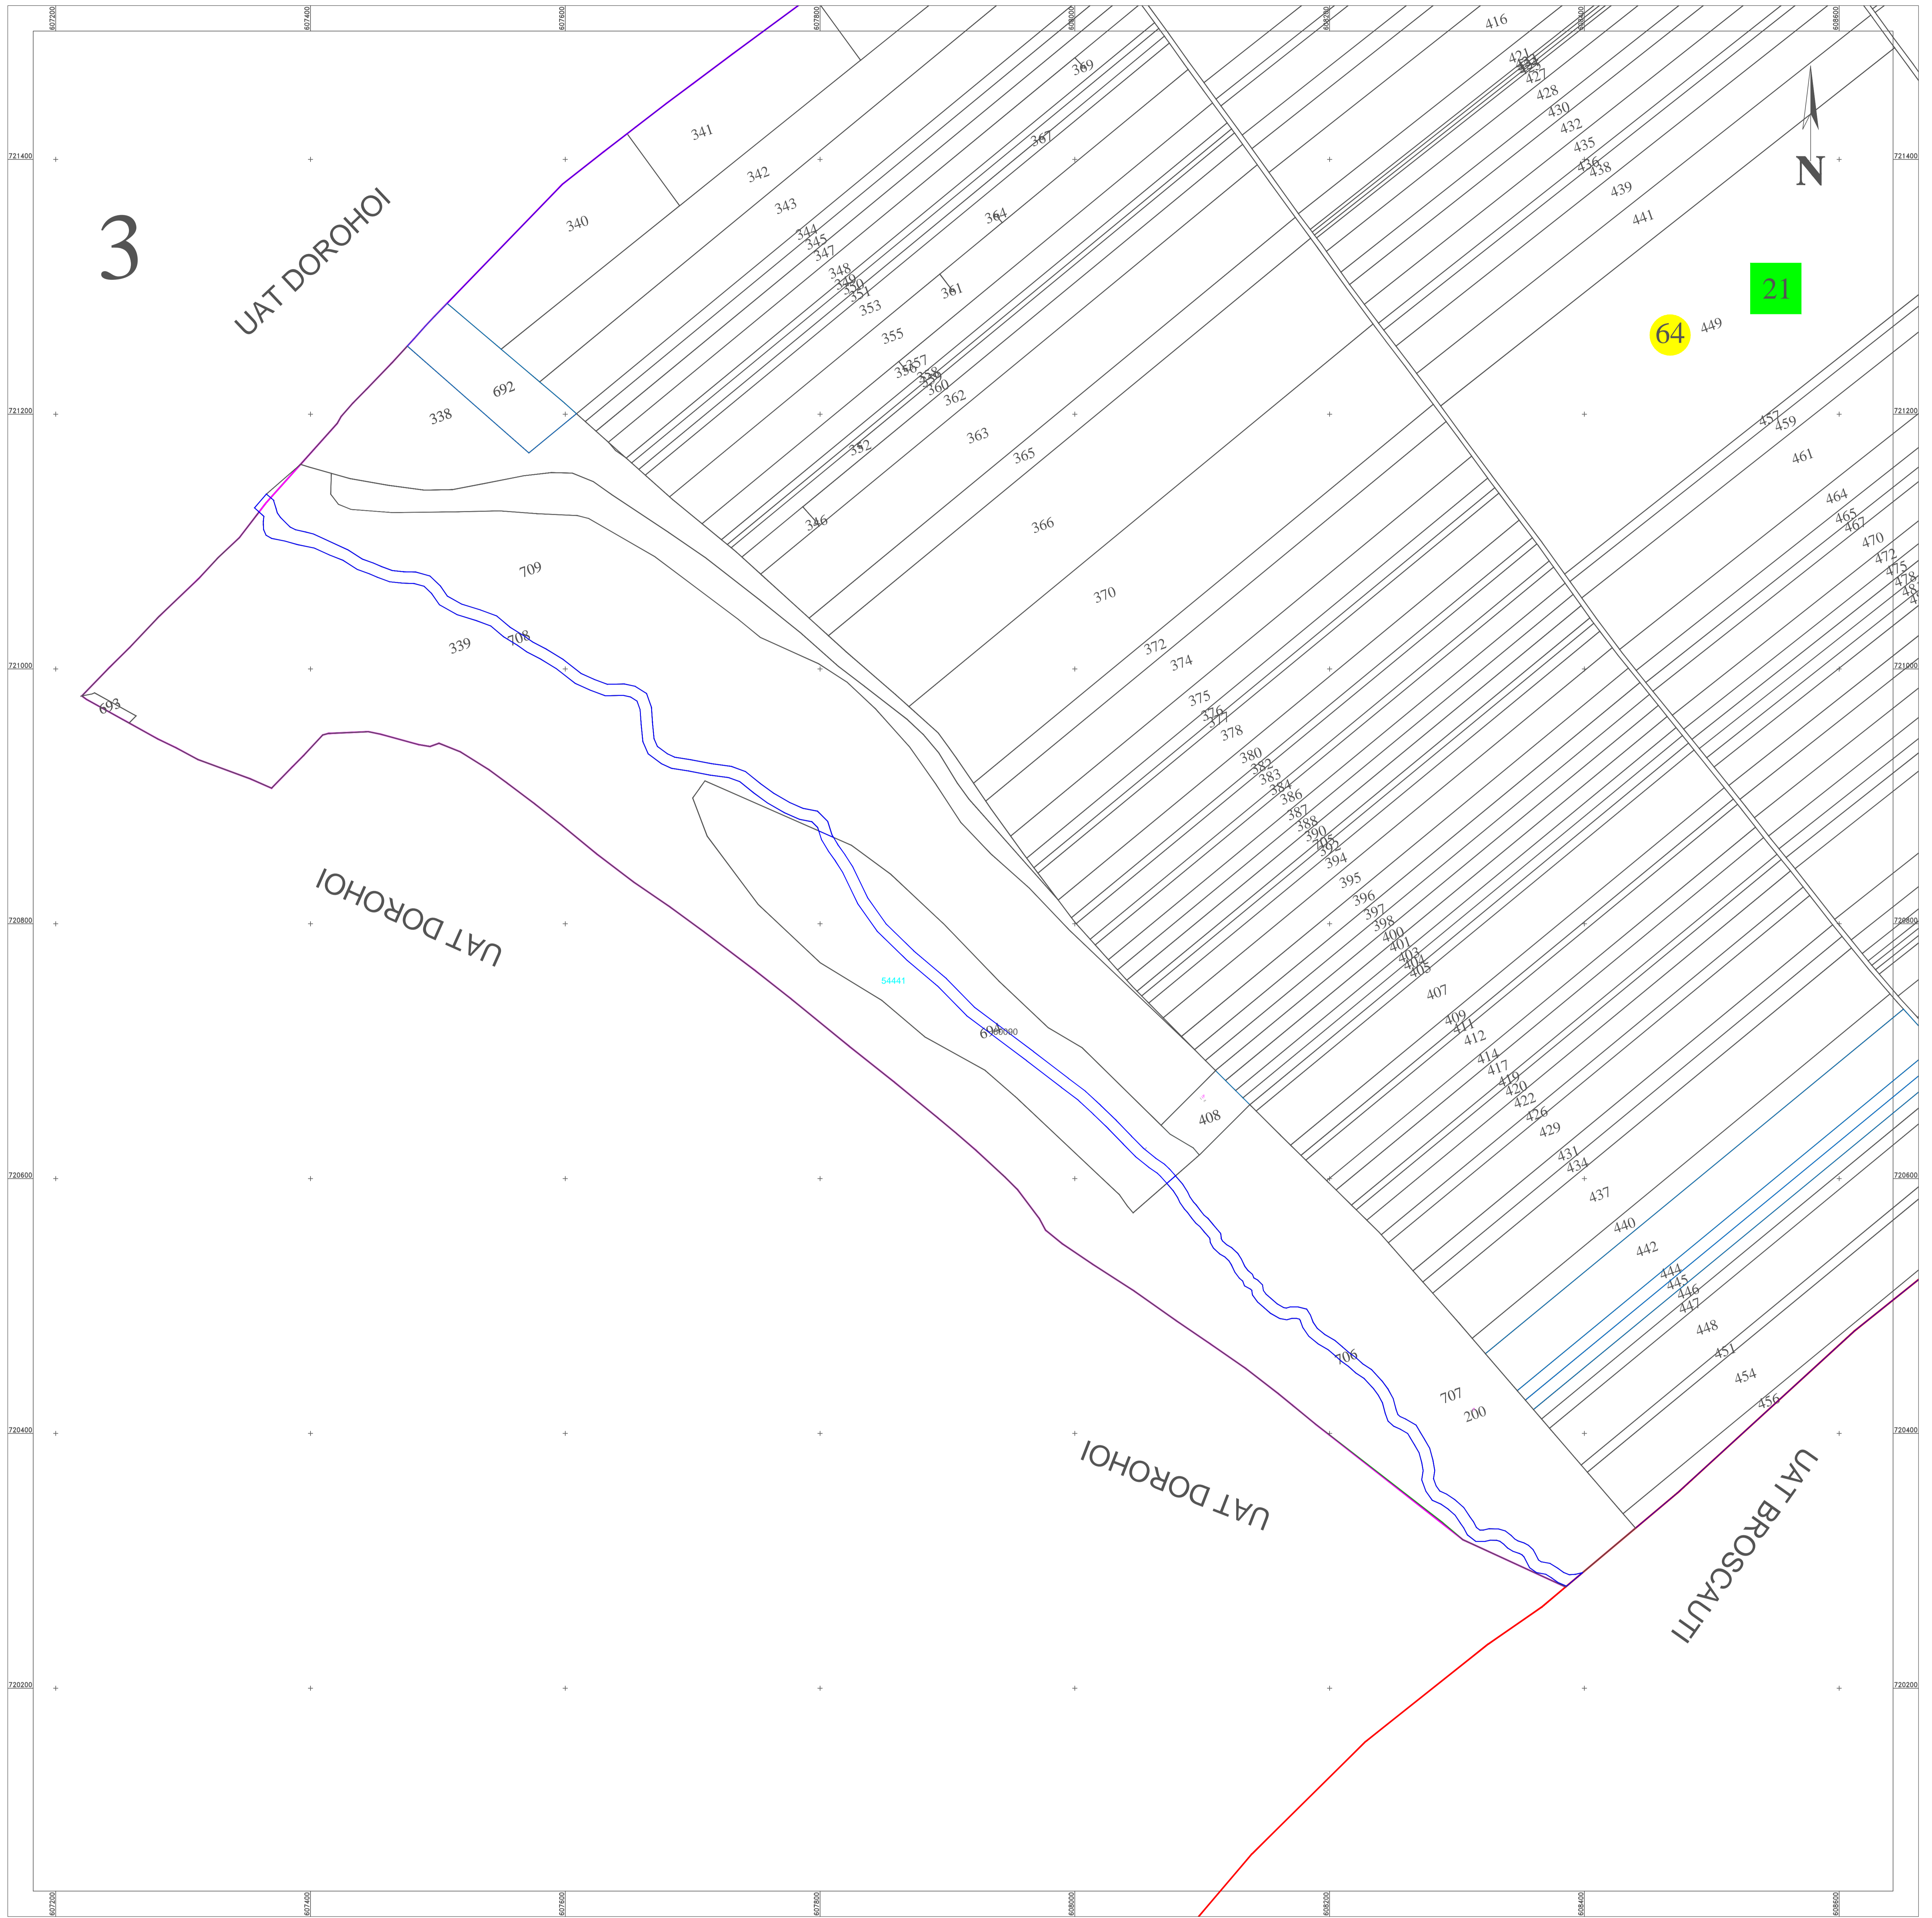

Schita dispunerii planselor

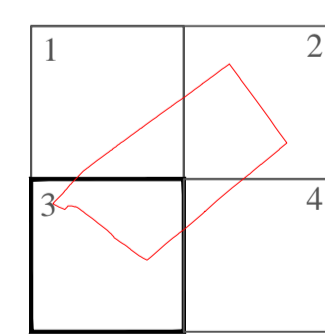

LEGENDĂ

64	Număr sector cadastral	
BOTOSANI	Județ	
DOROHOI	UAT	
UAT DOROHOI	Localități	
PLAN CADASTRAL	Titlu	
Sector cadastral nr. 64	Subtitluri, Sector cadastral	Limita de județ
1:2000	Scara	Limita UAT
7390	ID	Limita sectoarelor cadastrale
		Limita intravilan
		Limita imobil
		Limita construcțiilor cu caracter permanent

Spre publicare

ANCPI

**Servicii de înregistrare sistematică în
 Sistemul Integrat de Cadastru și Carte
 Funciară a imobilelor situate în UAT
 DOROHOI,
 jud. BOTOSANI**

S.C. ACADASTRU ONLINE CONSULT S.R.L.

Data
 FEBRUARIE
 2025