


PLAN CADASTRAL
 UAT DOROHOI, județul BOTOSANI

Sectoare cadastrale nr.: 64


Scara 1:2000

Sistem de proiecție STEREO 70

Planșa 4/4

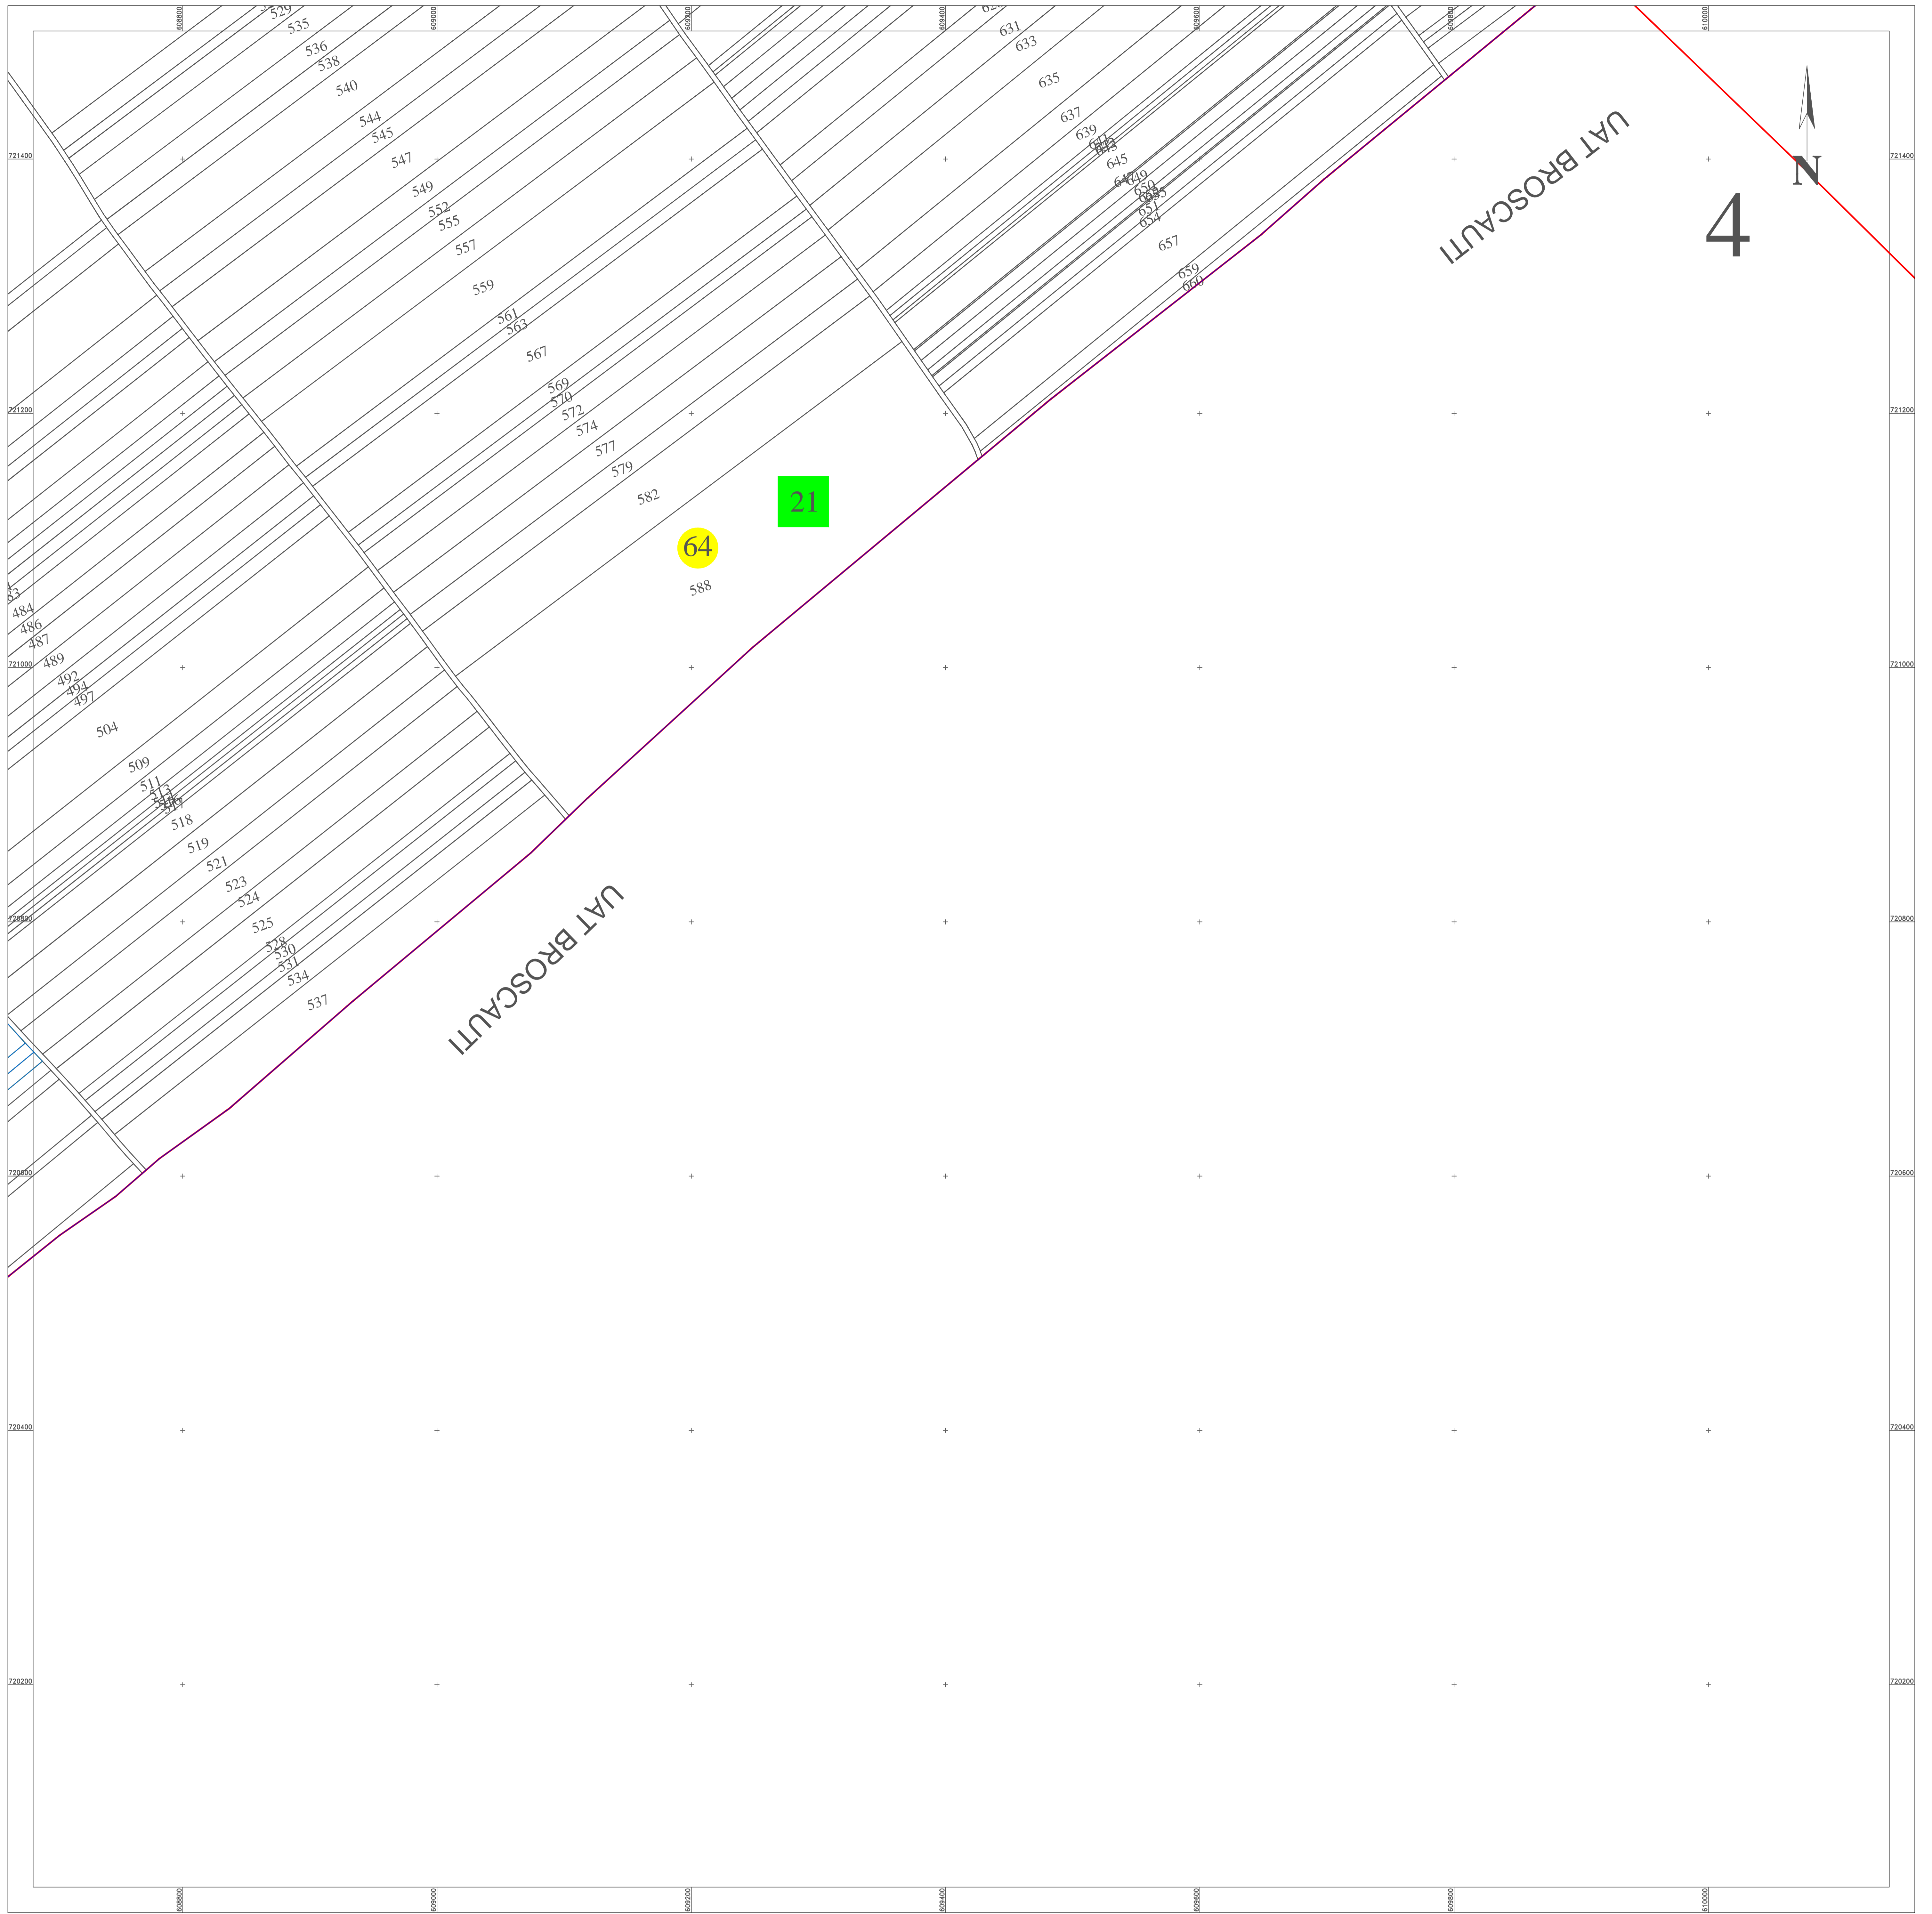

Schita dispunerii planselor

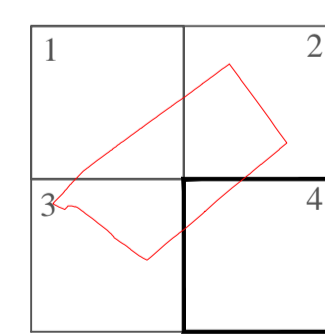

LEGENDĂ

64	Număr sector cadastral		
BOTOSANI	Județ		
DOROHOI	UAT		
UAT DOROHOI	Localități		
PLAN CADASTRAL	Titlu		
Sector cadastral nr. 64	Subtitluri, Sector cadastral		
1:2000	Scara		
7390	ID		
		—	Limita de județ
		—	Limita UAT
		—	Limita sectoarelor cadastrale
		—	Limita intravilan
		—	Limita imobil
		—	Limita construcțiilor cu caracter permanent

Spre publicare

ANCPI

Servicii de înregistrare sistematică în
 Sistemul Integrat de Cadastru și Carte
 Funciară a imobilelor situate în UAT
 DOROHOI,
 jud. BOTOSANI

S.C. ACADASTRU ONLINE CONSULT S.R.L.

Data
 FEBRUARIE
 2025