
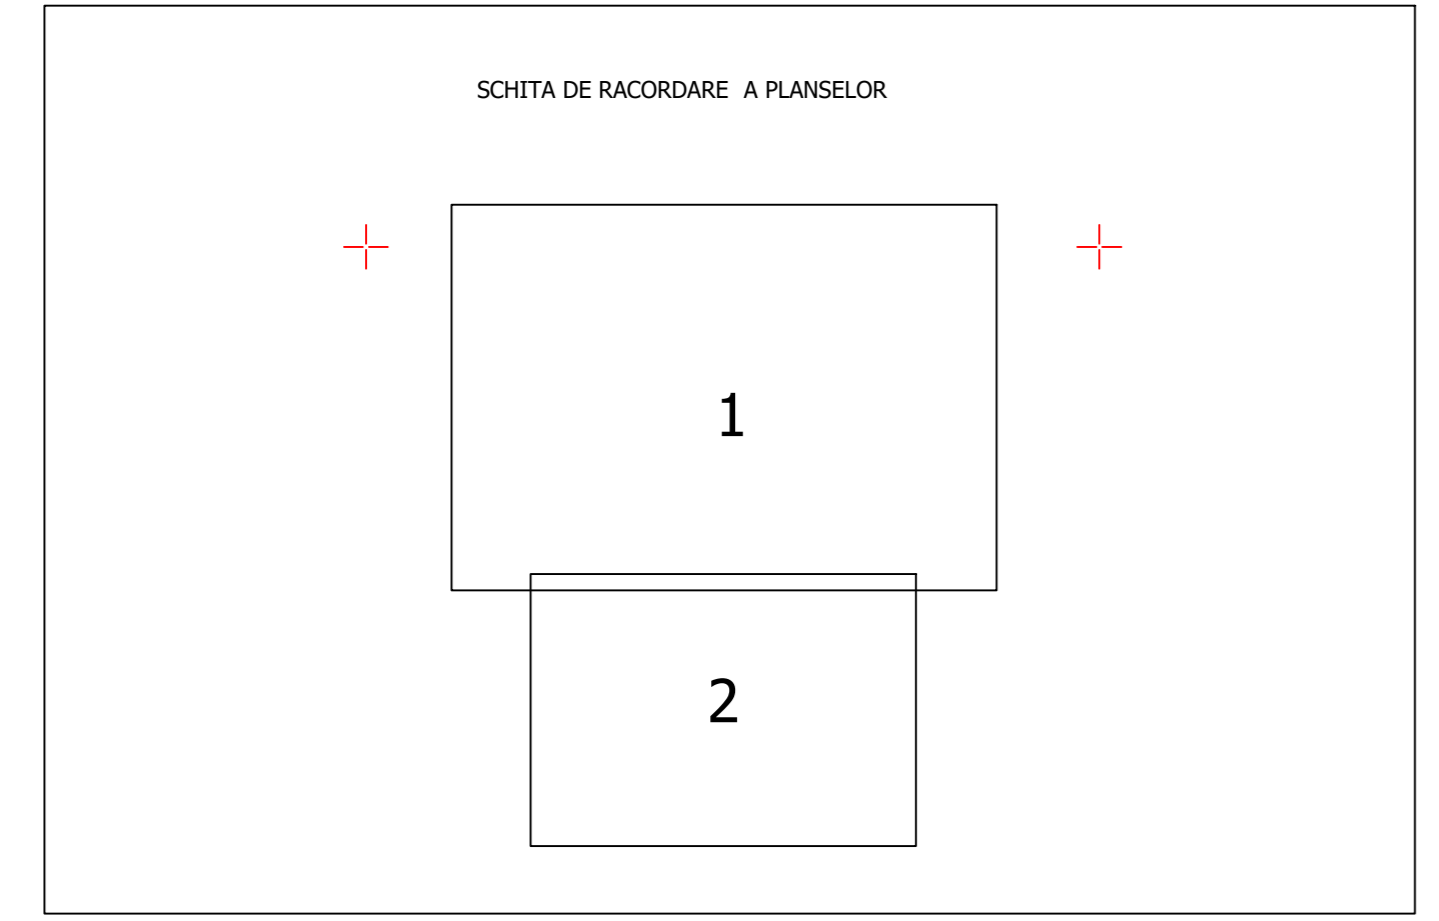


PLAN CADASTRAL  
COMUNA NICSENI, JUDETUL BOTOSANI  
Sectorul cadastral nr. 30

EXECUTANT:	Denumire: LUCRARI DE INREGISTRARE SISTEMATICA IN CADASTRU SI CARTEA FUNCIONARA A IMOBILILOR PE SECTORUL CADASTRAL COMUNA NICSENI, JUDETUL BOTOSANI, SECTORUL CADASTRAL NR.30 Amplasament: COMUNA NICSENI, JUDETUL BOTOSANI Beneficiar: COMUNA NICSENI		
S.C. HOSTRAC PLAN CAD S.R.L.	<b>PLAN CADASTRAL</b>	Sistem de proiectie: STEREO-70	Data: 2025
		Sistem de referinta: ALBOMETRIC "MAREEA NEAGRA"	
		Scara: 1:2000	Format: A0
			Planşa nr: 1

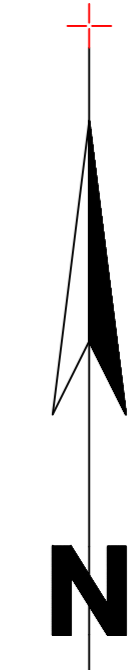

LEGENDA:

	- Limită UAT
	- Limită sector cadastral 30
	- Limită contur imobil
	- Limită construcții
	- Limită parcelă
	- ID imobil
	- Categorie de folosință
	- Cod construcții
	- Numar sector cadastral

