
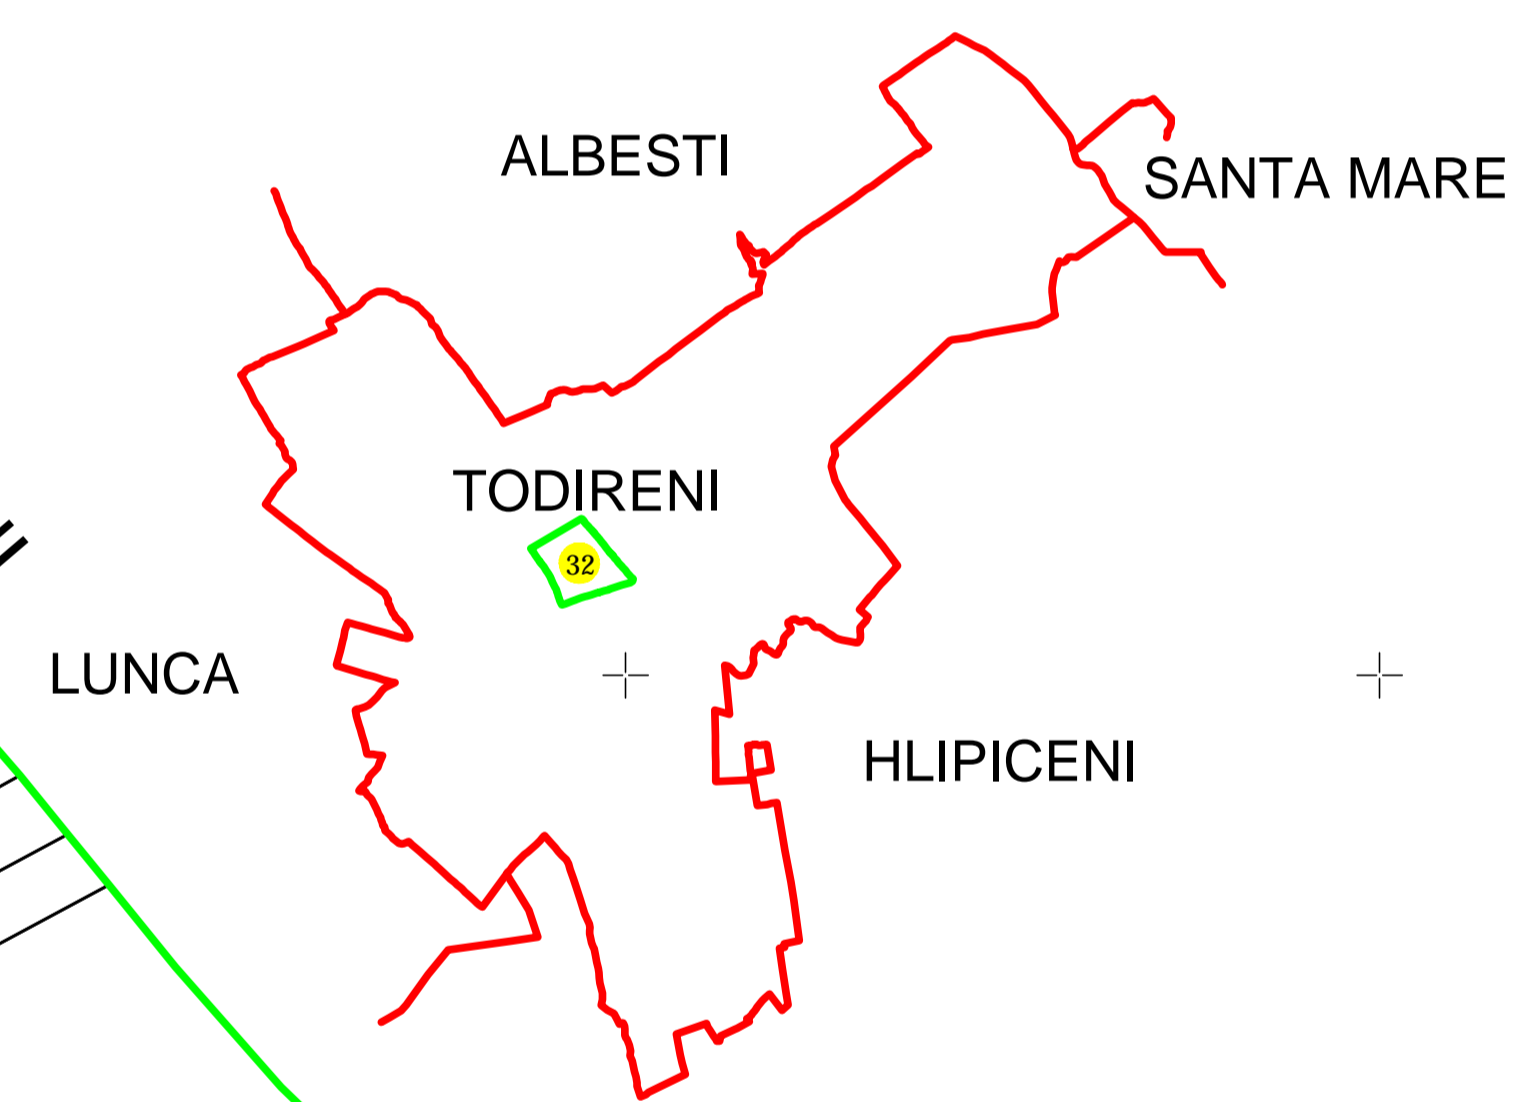


PLAN CADASTRAL
JUD. BOTOȘANI, UAT TODIRENI, Sector 32
 Scara 1:2000, Sistem de proiecție Stereo 70
 Spre Publicare

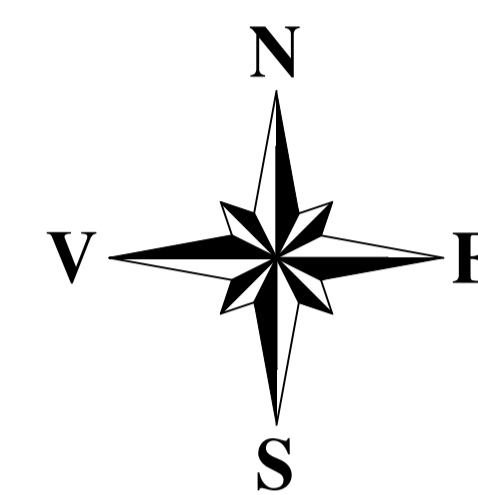

SECTOR CADASTRAL 6, UAT TODIRENI


SECTOR CADASTRAL 27, UAT TODIRENI

SECTOR CADASTRAL 8, UAT TODIRENI

SECTOR CADSTRAL 31, UAT TODIRENI

SECTOR CADASTRAL 31, UAT TODIRENI

SECTOR CADASTRAL 33, UAT TODIRENI

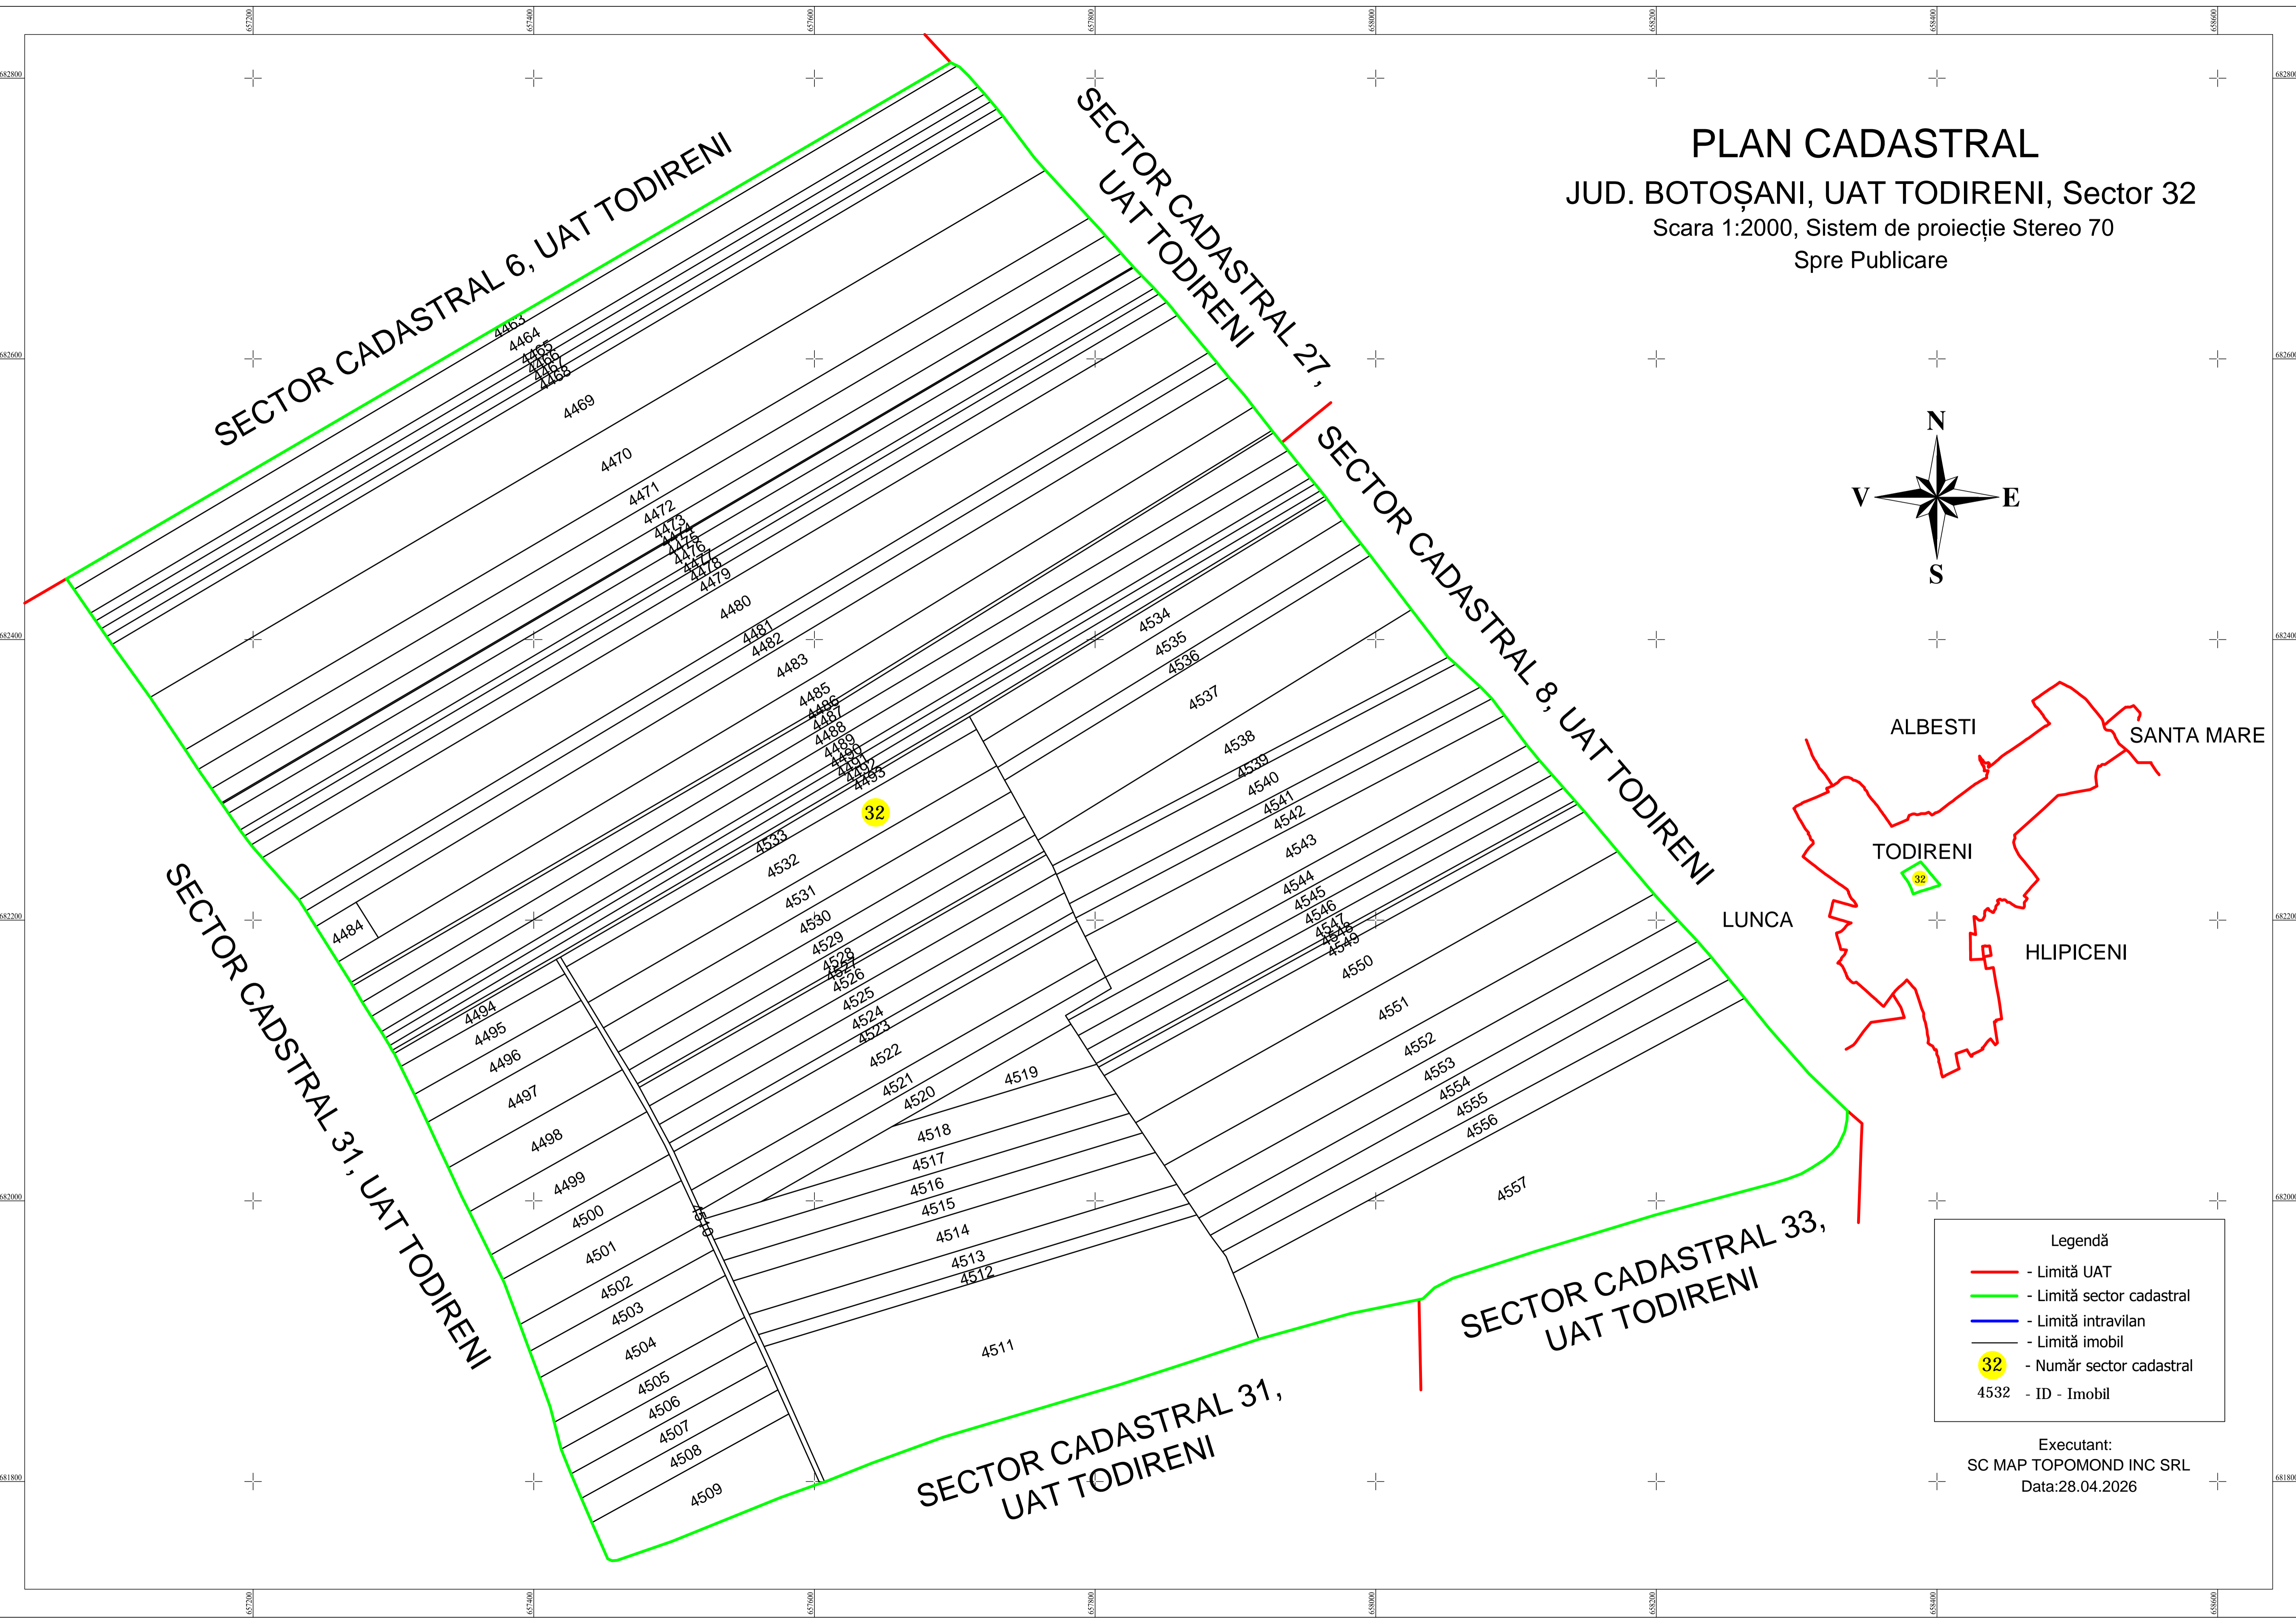

Legendă

- - Limită UAT
- - Limită sector cadastral
- - Limită intravilan
- - Limită imobil
- 32 - Număr sector cadastral
- 4532 - ID - Imobil

Executant:
 SC MAP TOPOMOND INC SRL
 Data: 28.04.2026