




PLAN CADASTRAL

JUD. BOTOȘANI, UAT TODIRENI, Sector 3

Scara 1:2000, Sistem de proiecție Stereo 70
Spre Publicare

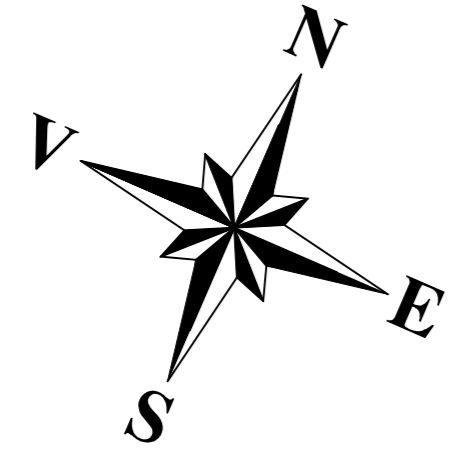

Racordarea planselor

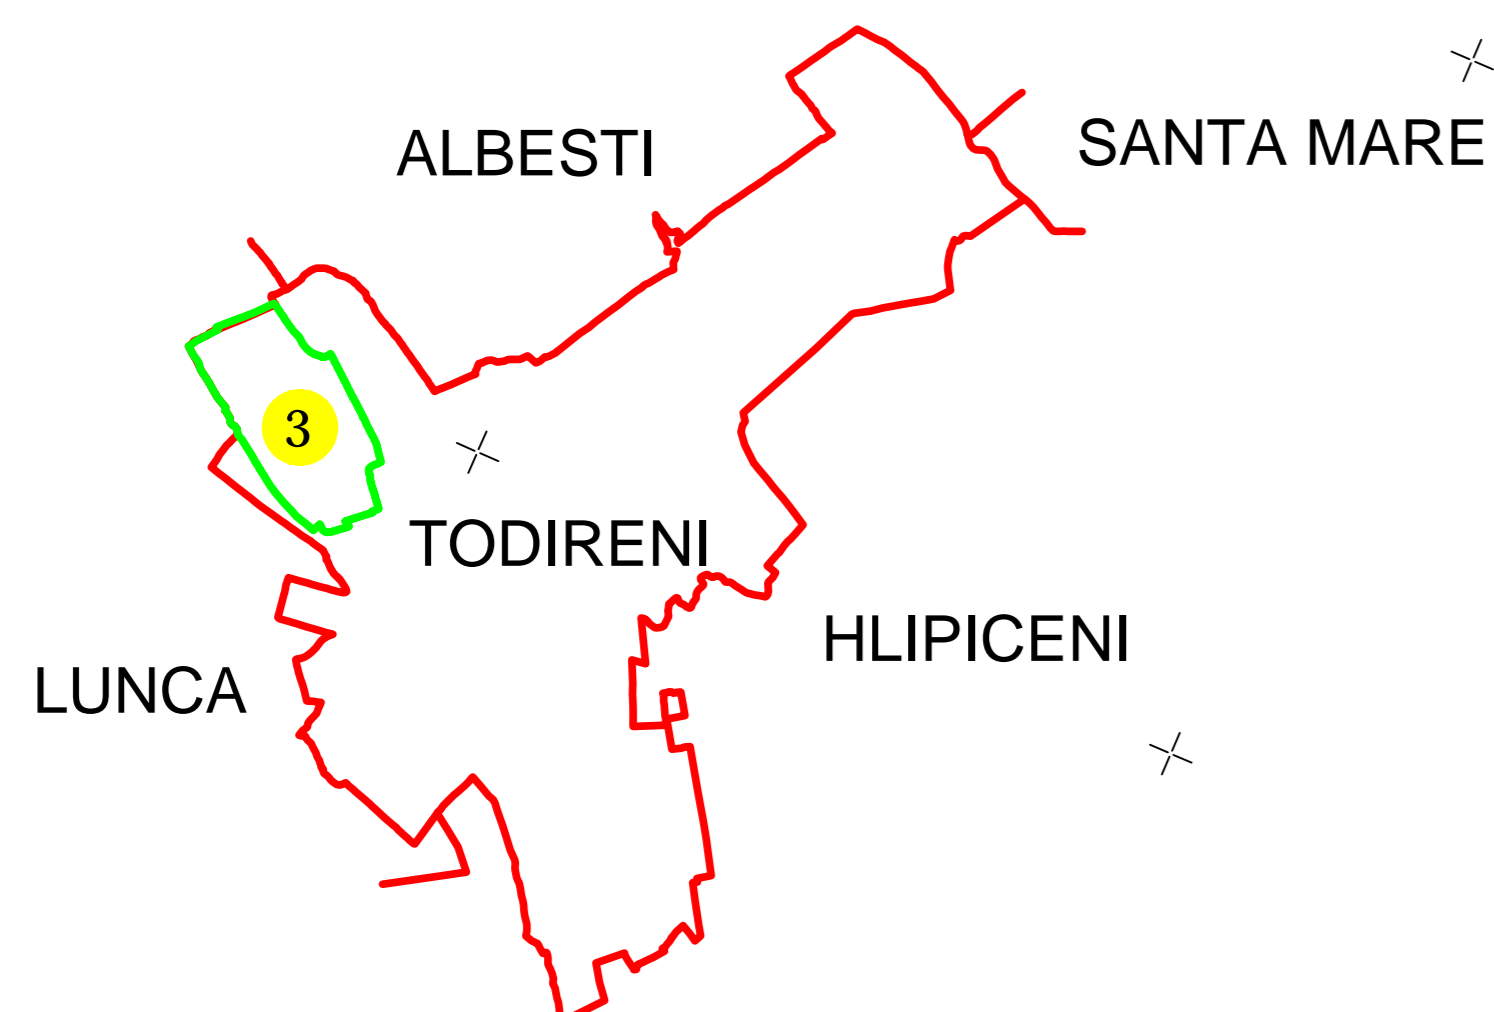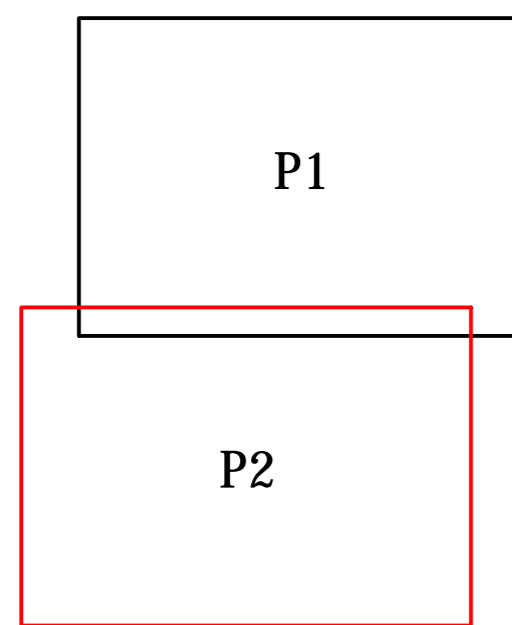

SECTOR 4 -
UAT
TODIRENI

SECTOR 4 - UAT TODIRENI

SECTOR 28 -
UAT TODIRENI

SECTOR 28 - UAT TODIRENI

SECTOR 28 -
UAT TODIRENI

SECTOR 1 - UAT TODIRENI

SECTOR 2 - UAT TODIRENI

SECTOR 2 - UAT TODIRENI

- Legendă
- - Limită UAT
 - - Limită sector cadastral
 - - Limită intravilan
 - - Limită imobil
 - 3 - Număr sector cadastral
 - 1364 - ID - Imobil

Executant:
SC MAP TOPOMOND INC SRL
Data: 28.03.2024

