
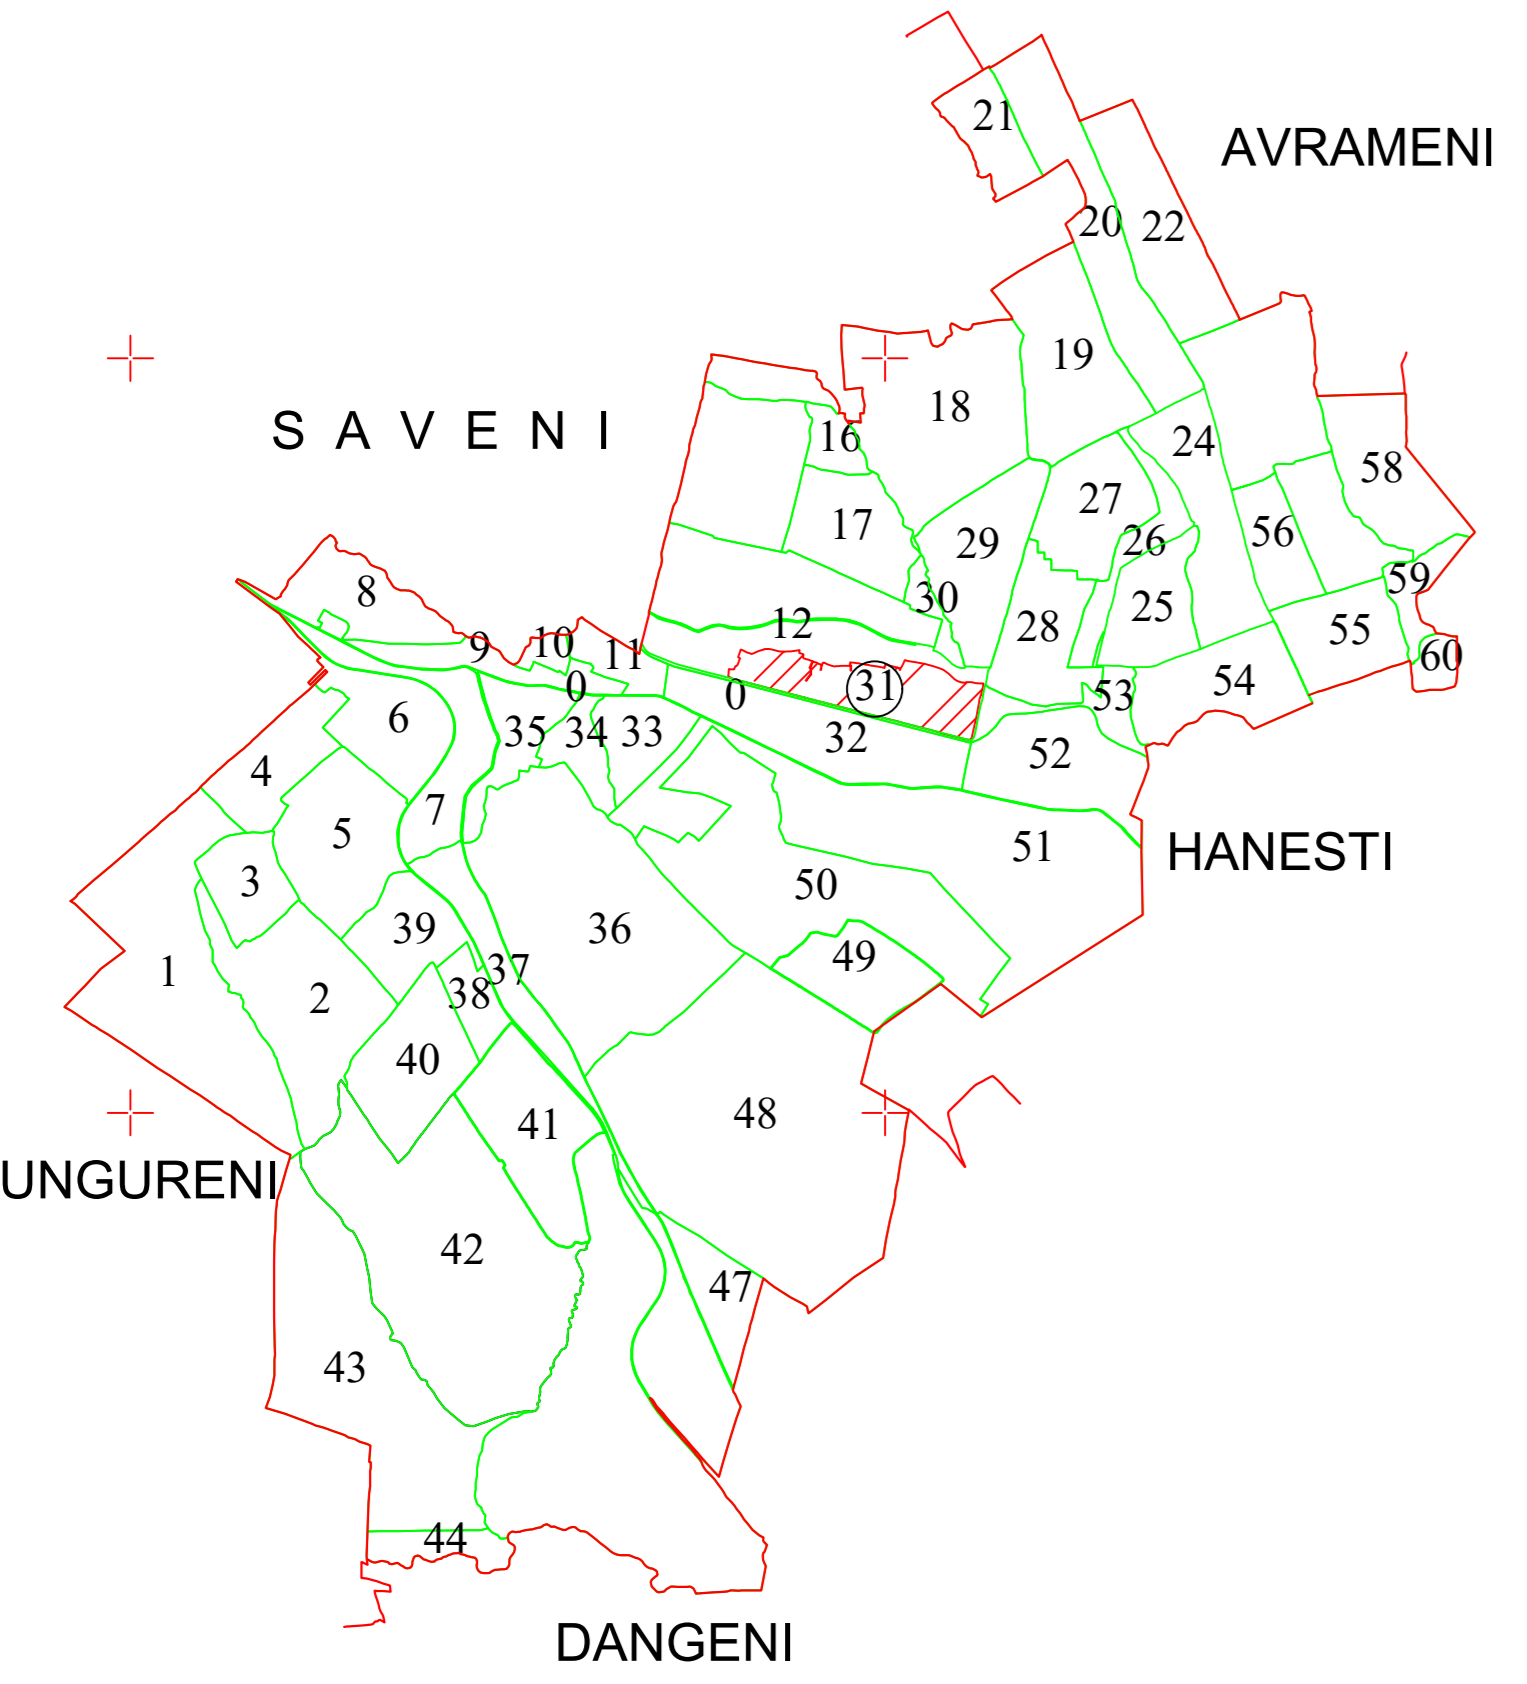
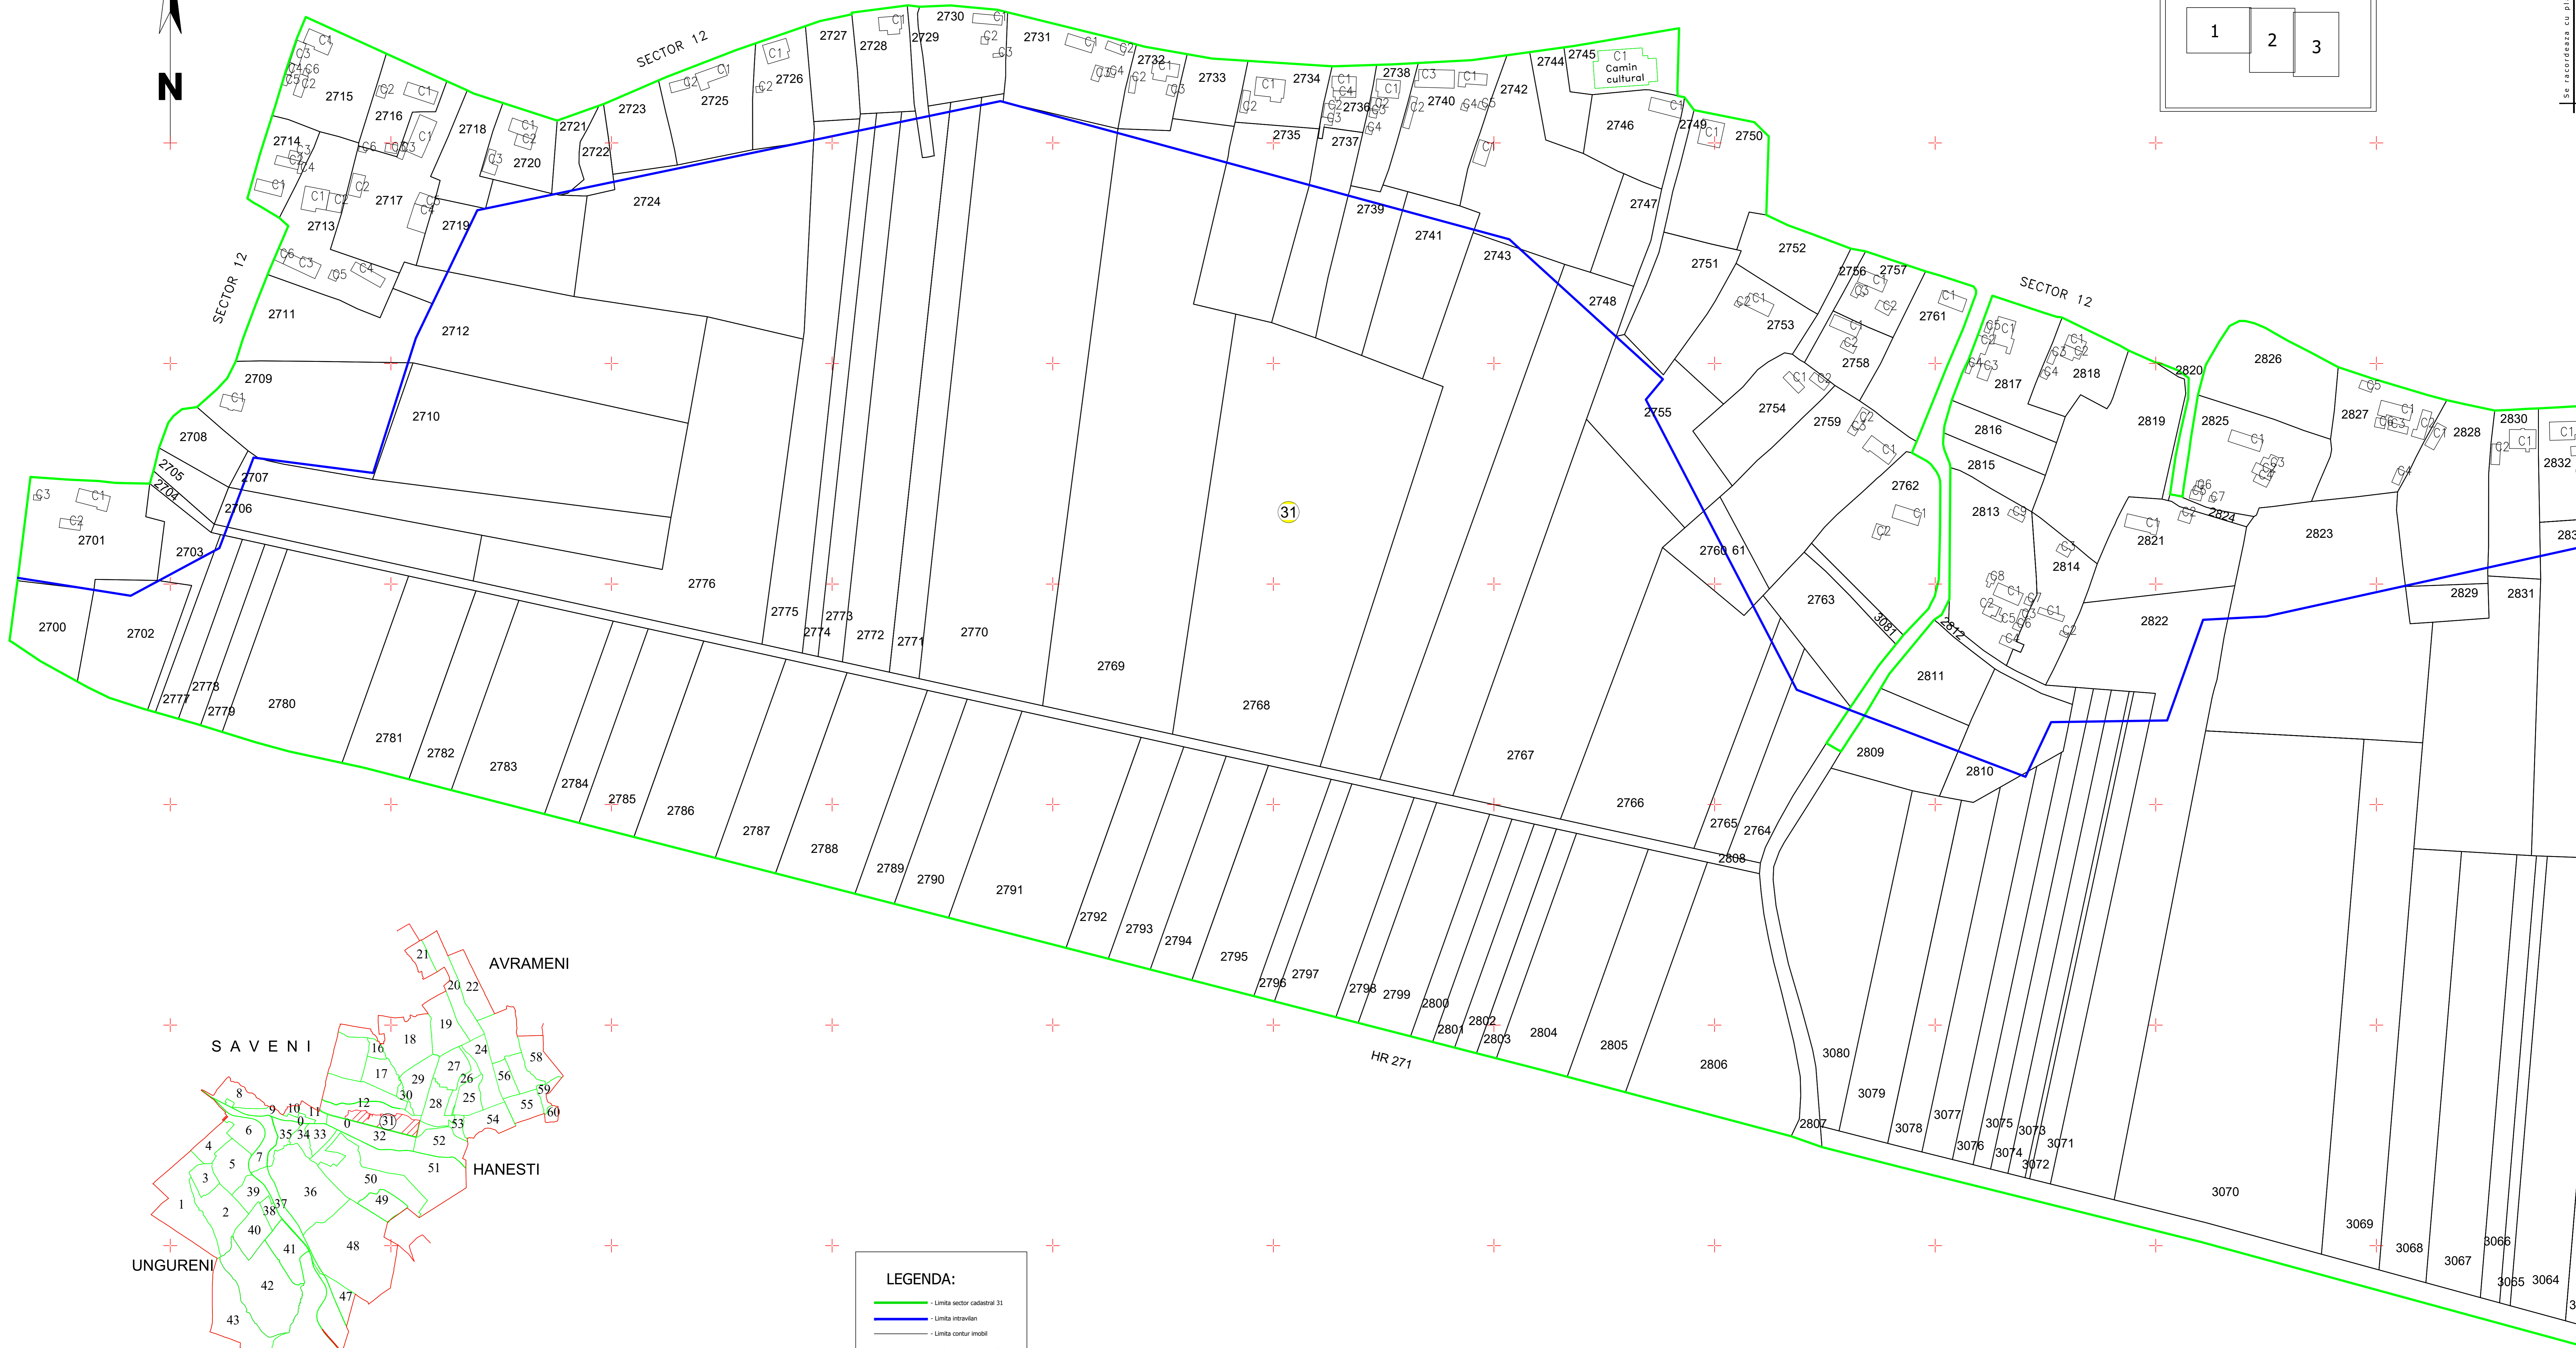
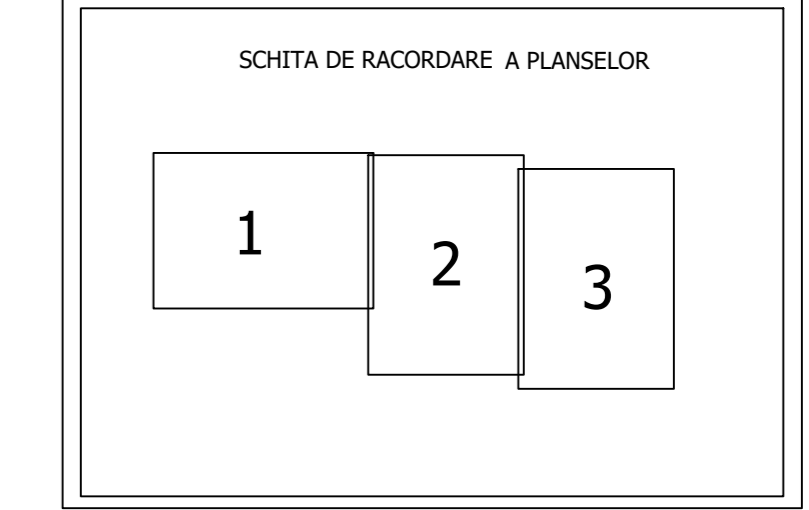


PLAN CADASTRAL
 COMUNA VLĂȘINEȘTI, JUDEȚUL BOTOSANI
 Sectorul cadastral nr. 31

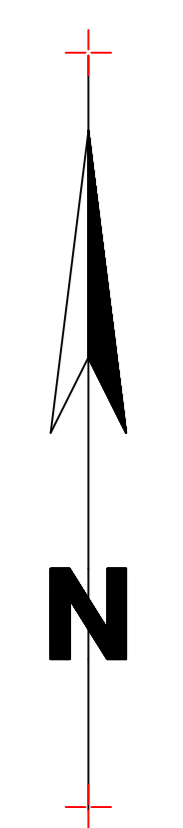

LEGENDA:

- - Limita sector cadastral 31
- - Limita intravilan
- - Limita contur imobil
- - Limita contur constructii
- - Limita parcele
- 1 - ID-Imobil
- 1A - Categori de folosinta
- C1, C2, C3, C4 - Clad constructii
- 31 - Numar sector cadastral

SPRE PUBLICARE	
EXECUTANT:	Denumire: LUCRARI DE INREGISTRARE SISTEMATICA IN CADASTRU SI CARTEA FUNCIONARA A IMOBILOR, PE SECTORUL CADASTRAL, COMUNA VLĂȘINEȘTI, JUDEȚUL BOTOSANI - SECTORUL CADASTRAL NR.31, Amplasament: COMUNA VLĂȘINEȘTI, JUDEȚUL BOTOSANI Beneficiar: COMUNA VLĂȘINEȘTI
S.C. HOSTRAC PLAN CAD S.R.L.	PLAN CADASTRAL
Scara 1:1000	Data: 2024
Format: A0	Planșă nr.: