
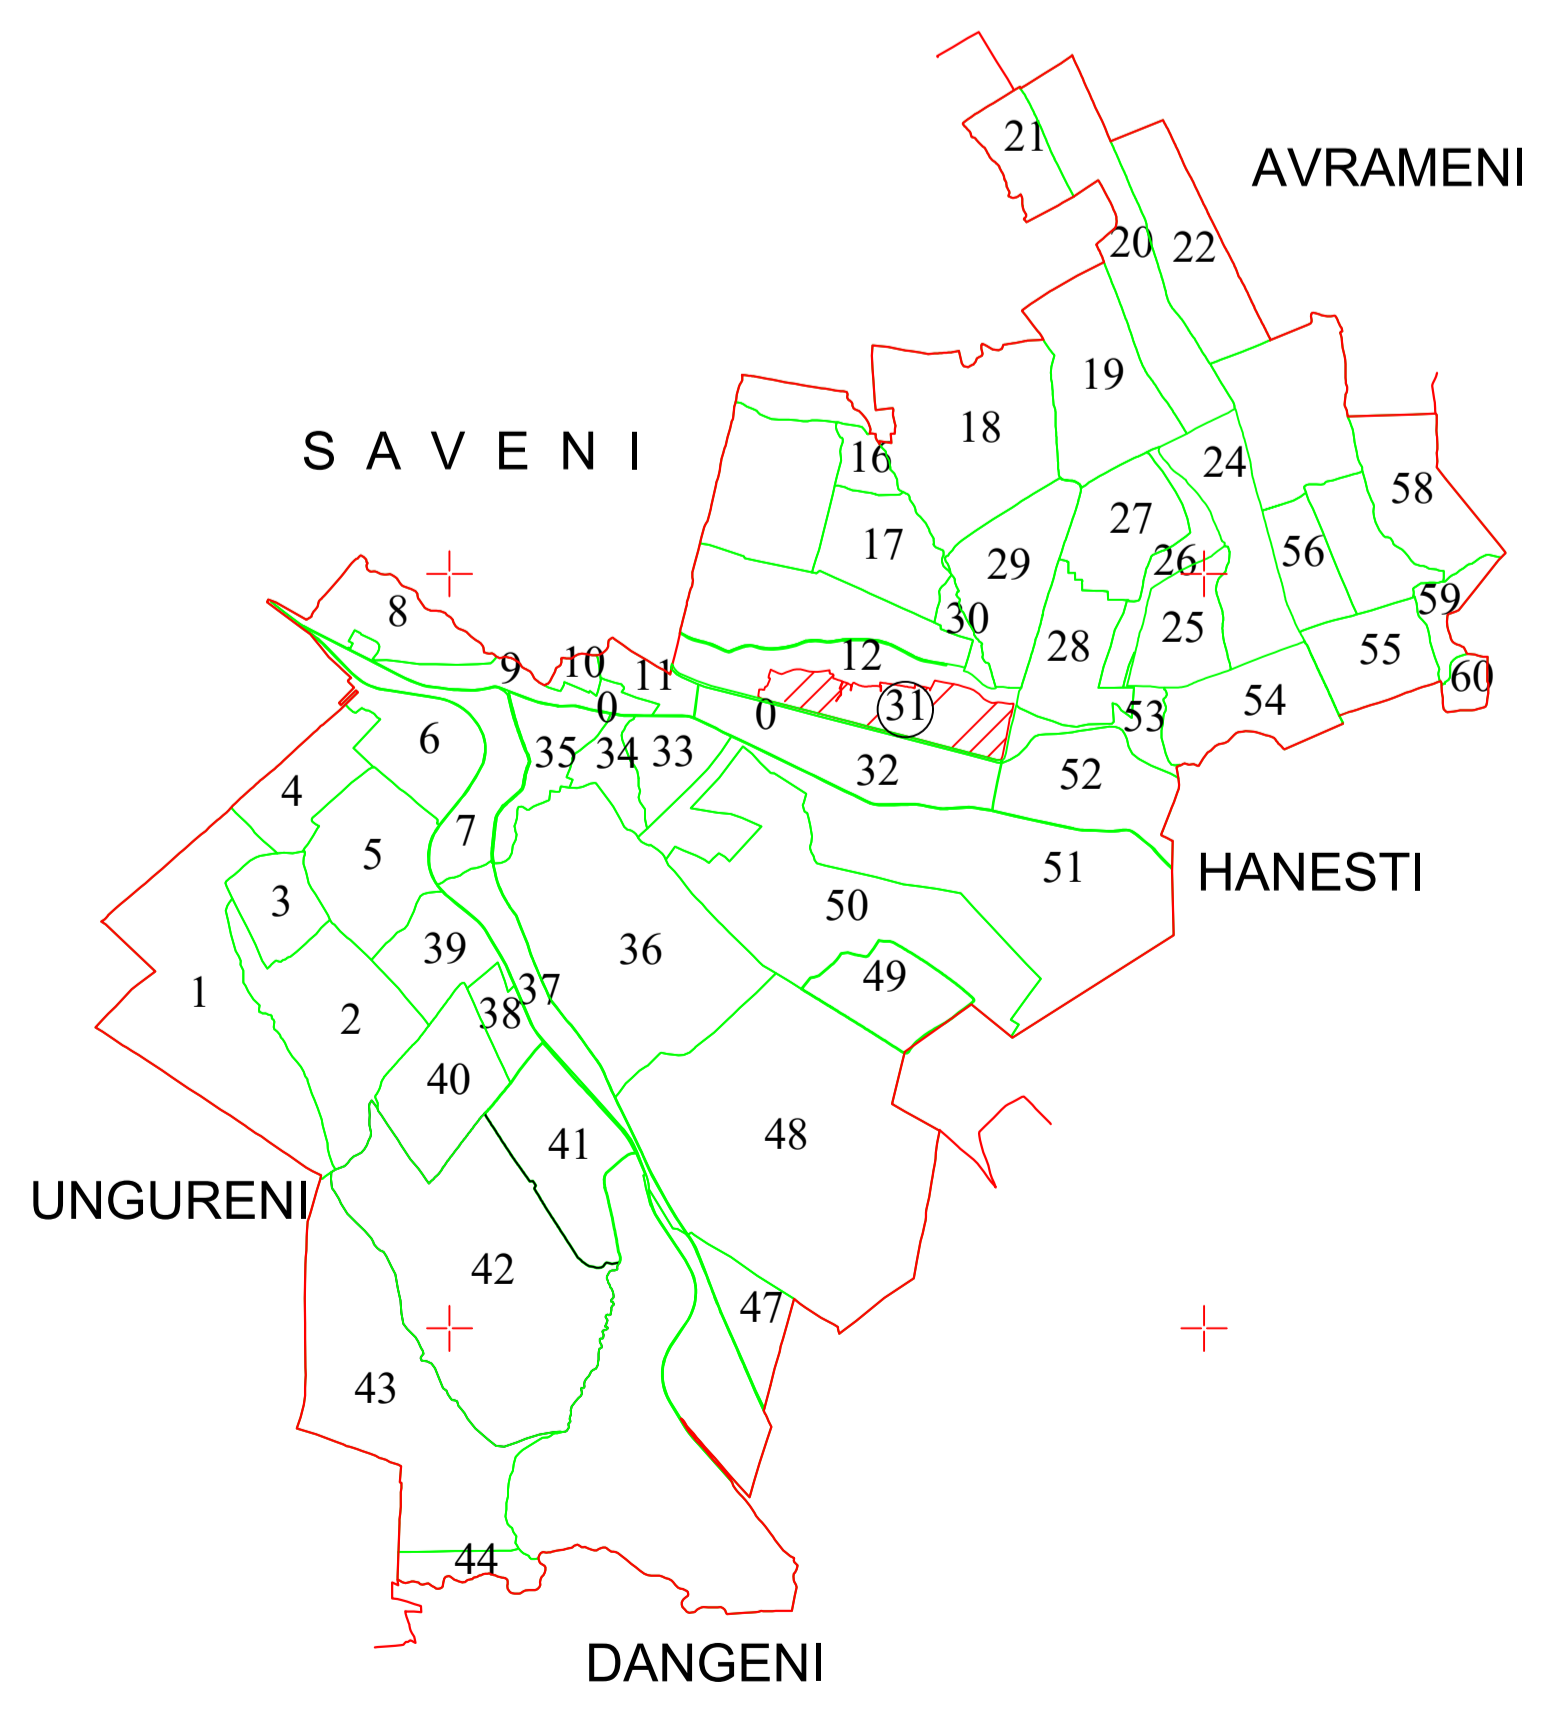
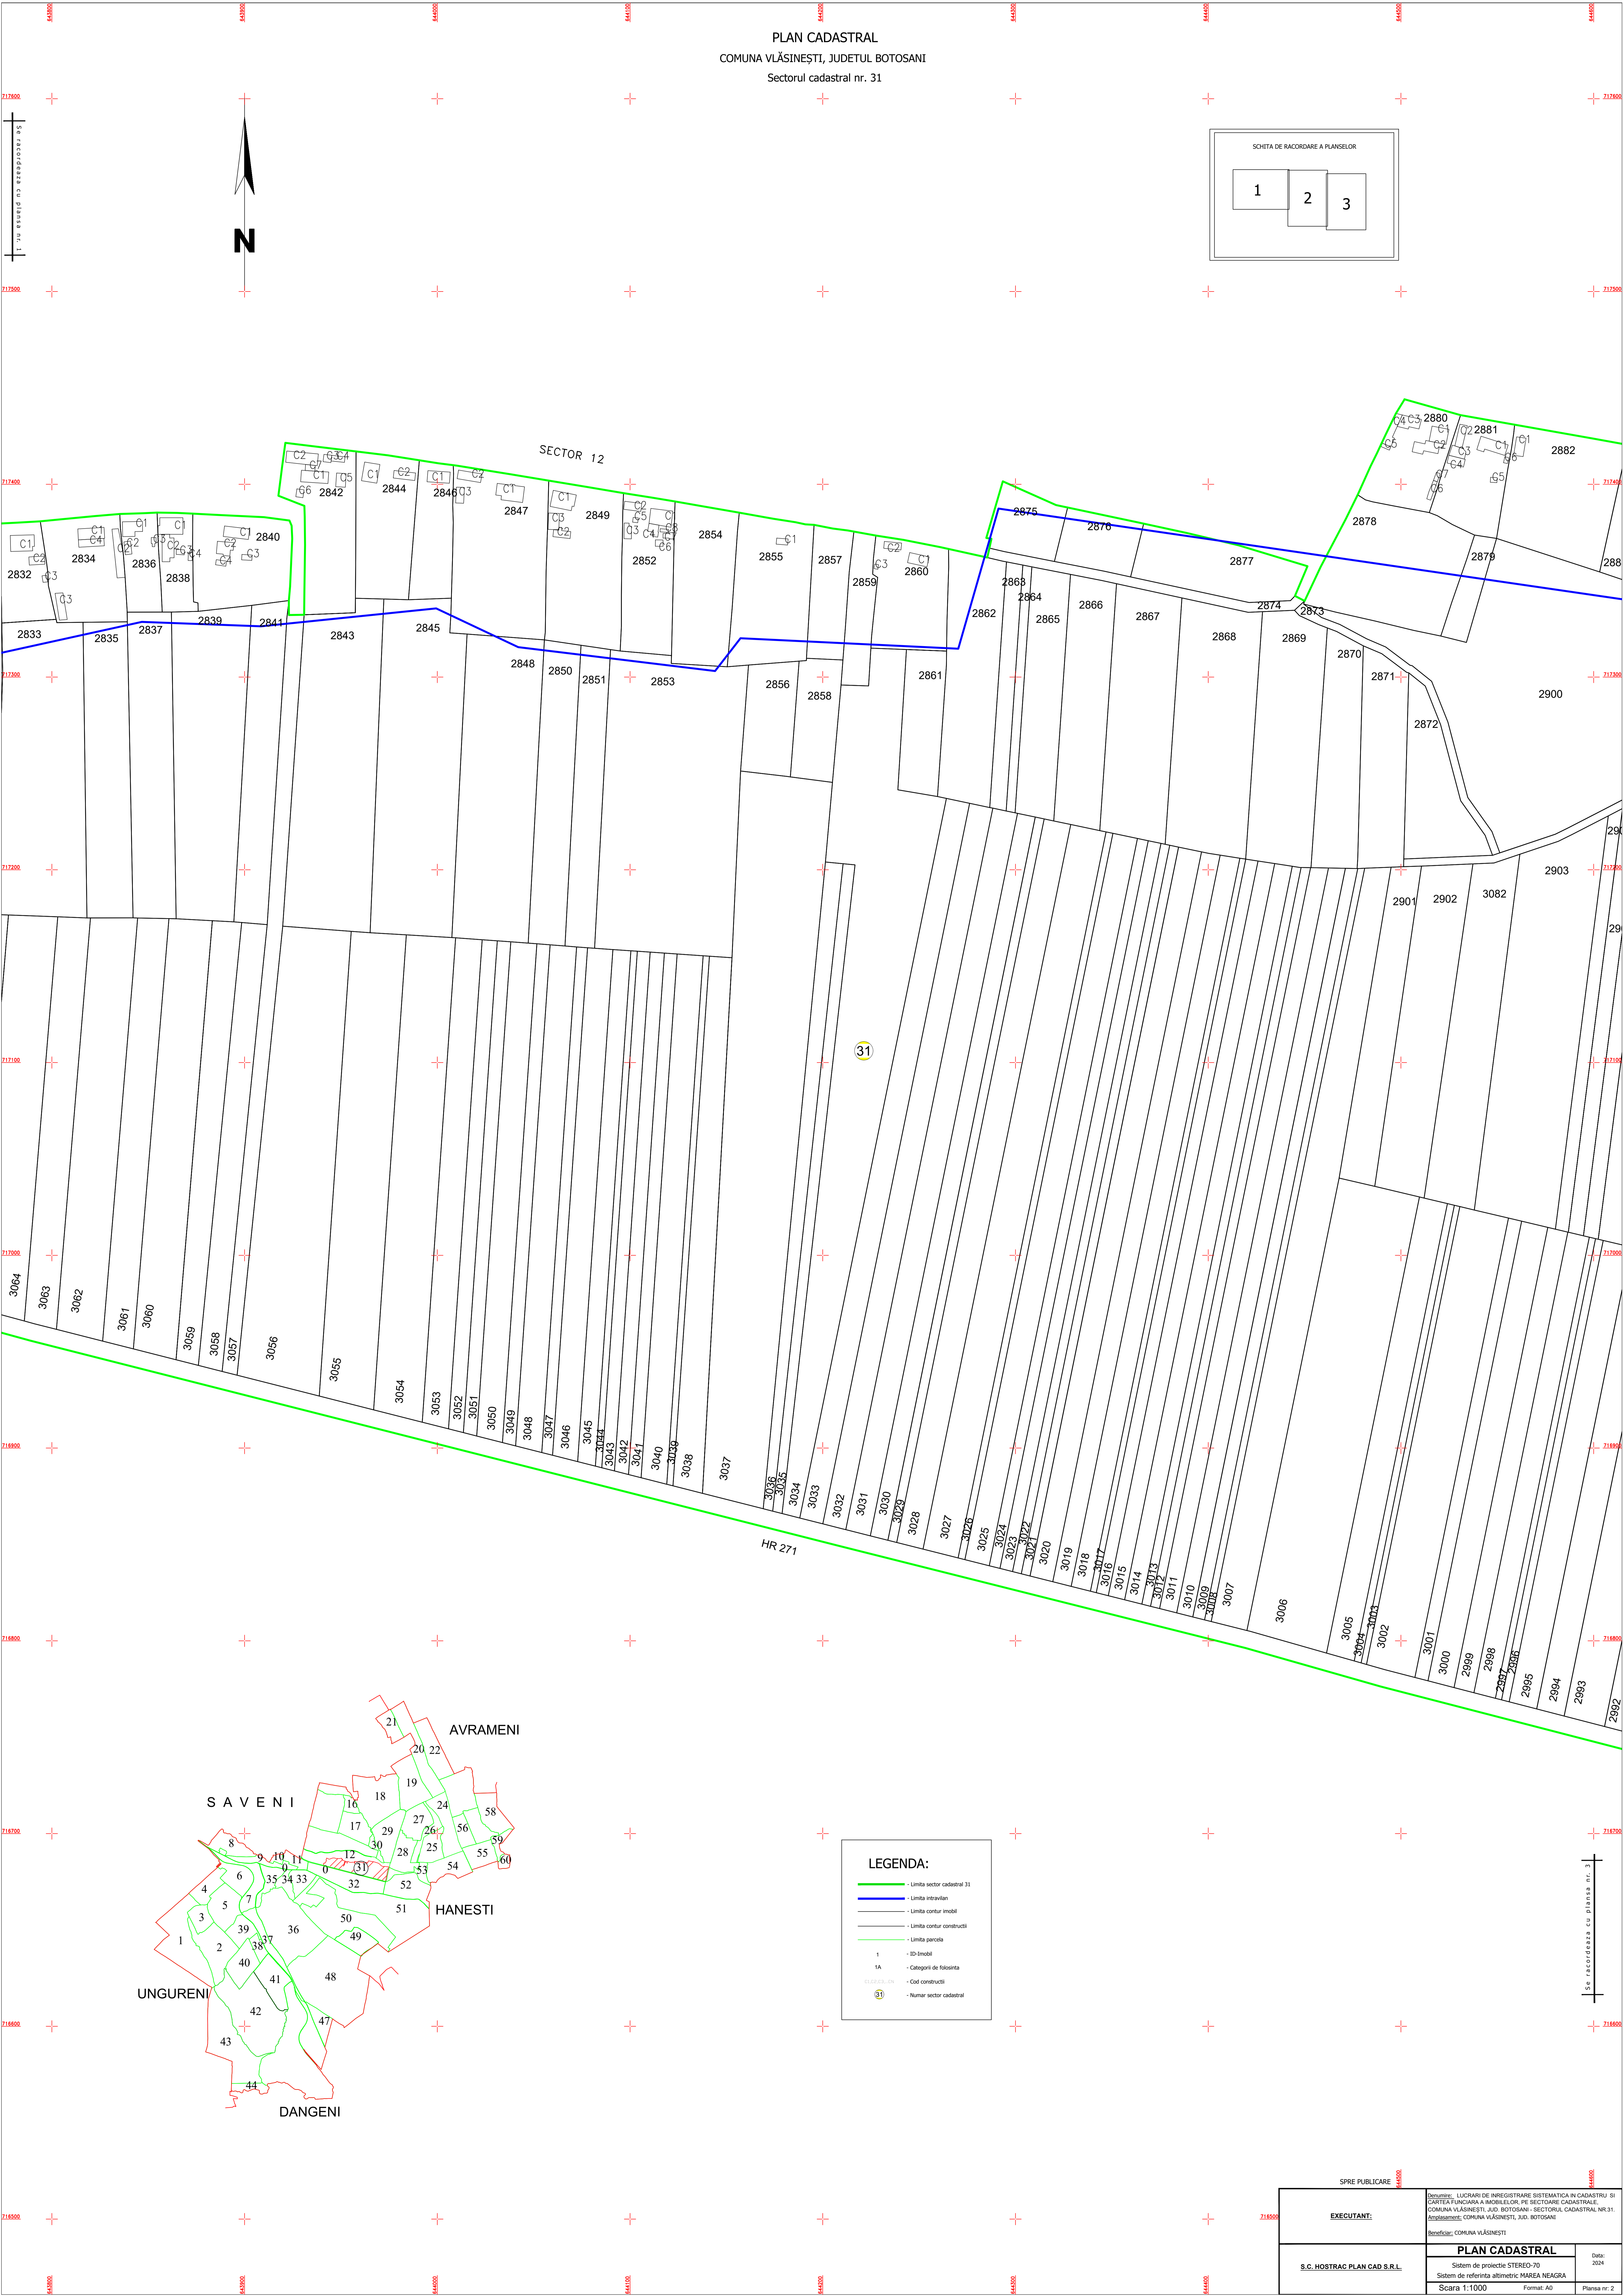
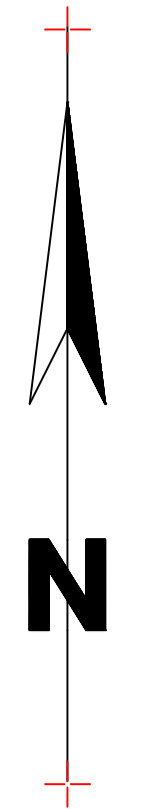


PLAN CADASTRAL  
COMUNA VLĂȘINEȘTI, JUDEȚUL BOTOSANI  
Sectorul cadastral nr. 31

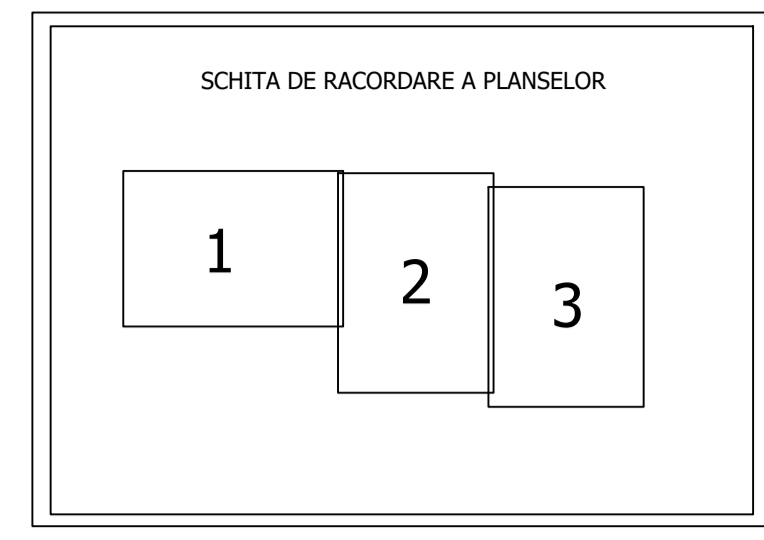

**LEGENDA:**

- Limita sector cadastral 31
- Limita intravilan
- Limita contur imobil
- Limita contur construitii
- Limita parcela
- 1 - ID-Imobil
- 1A - Categori de folosinta
- Căd construitii
- 31 - Numer sector cadastral

SPRE PUBLICARE	
<b>EXECUTANT:</b>	Denumire: LUCRARI DE INREGISTRARE SISTEMATICA IN CADASTRU SI CARTEA FUNCIARA A IMOBILELOR PE SECTORUL CADASTRAL, COMUNA VLĂȘINEȘTI, JUDEȚUL BOTOSANI - SECTORUL CADASTRAL NR.31, Amplasament: COMUNA VLĂȘINEȘTI, JUDEȚUL BOTOSANI
<b>S.C. HOSTRAC PLAN CAD S.R.L.</b>	<b>PLAN CADASTRAL</b>
	Sistem de proiectie STEREO-70
	Scara 1:1000
	Format: A0
	Data: 2024
	Planșa nr.: 31