
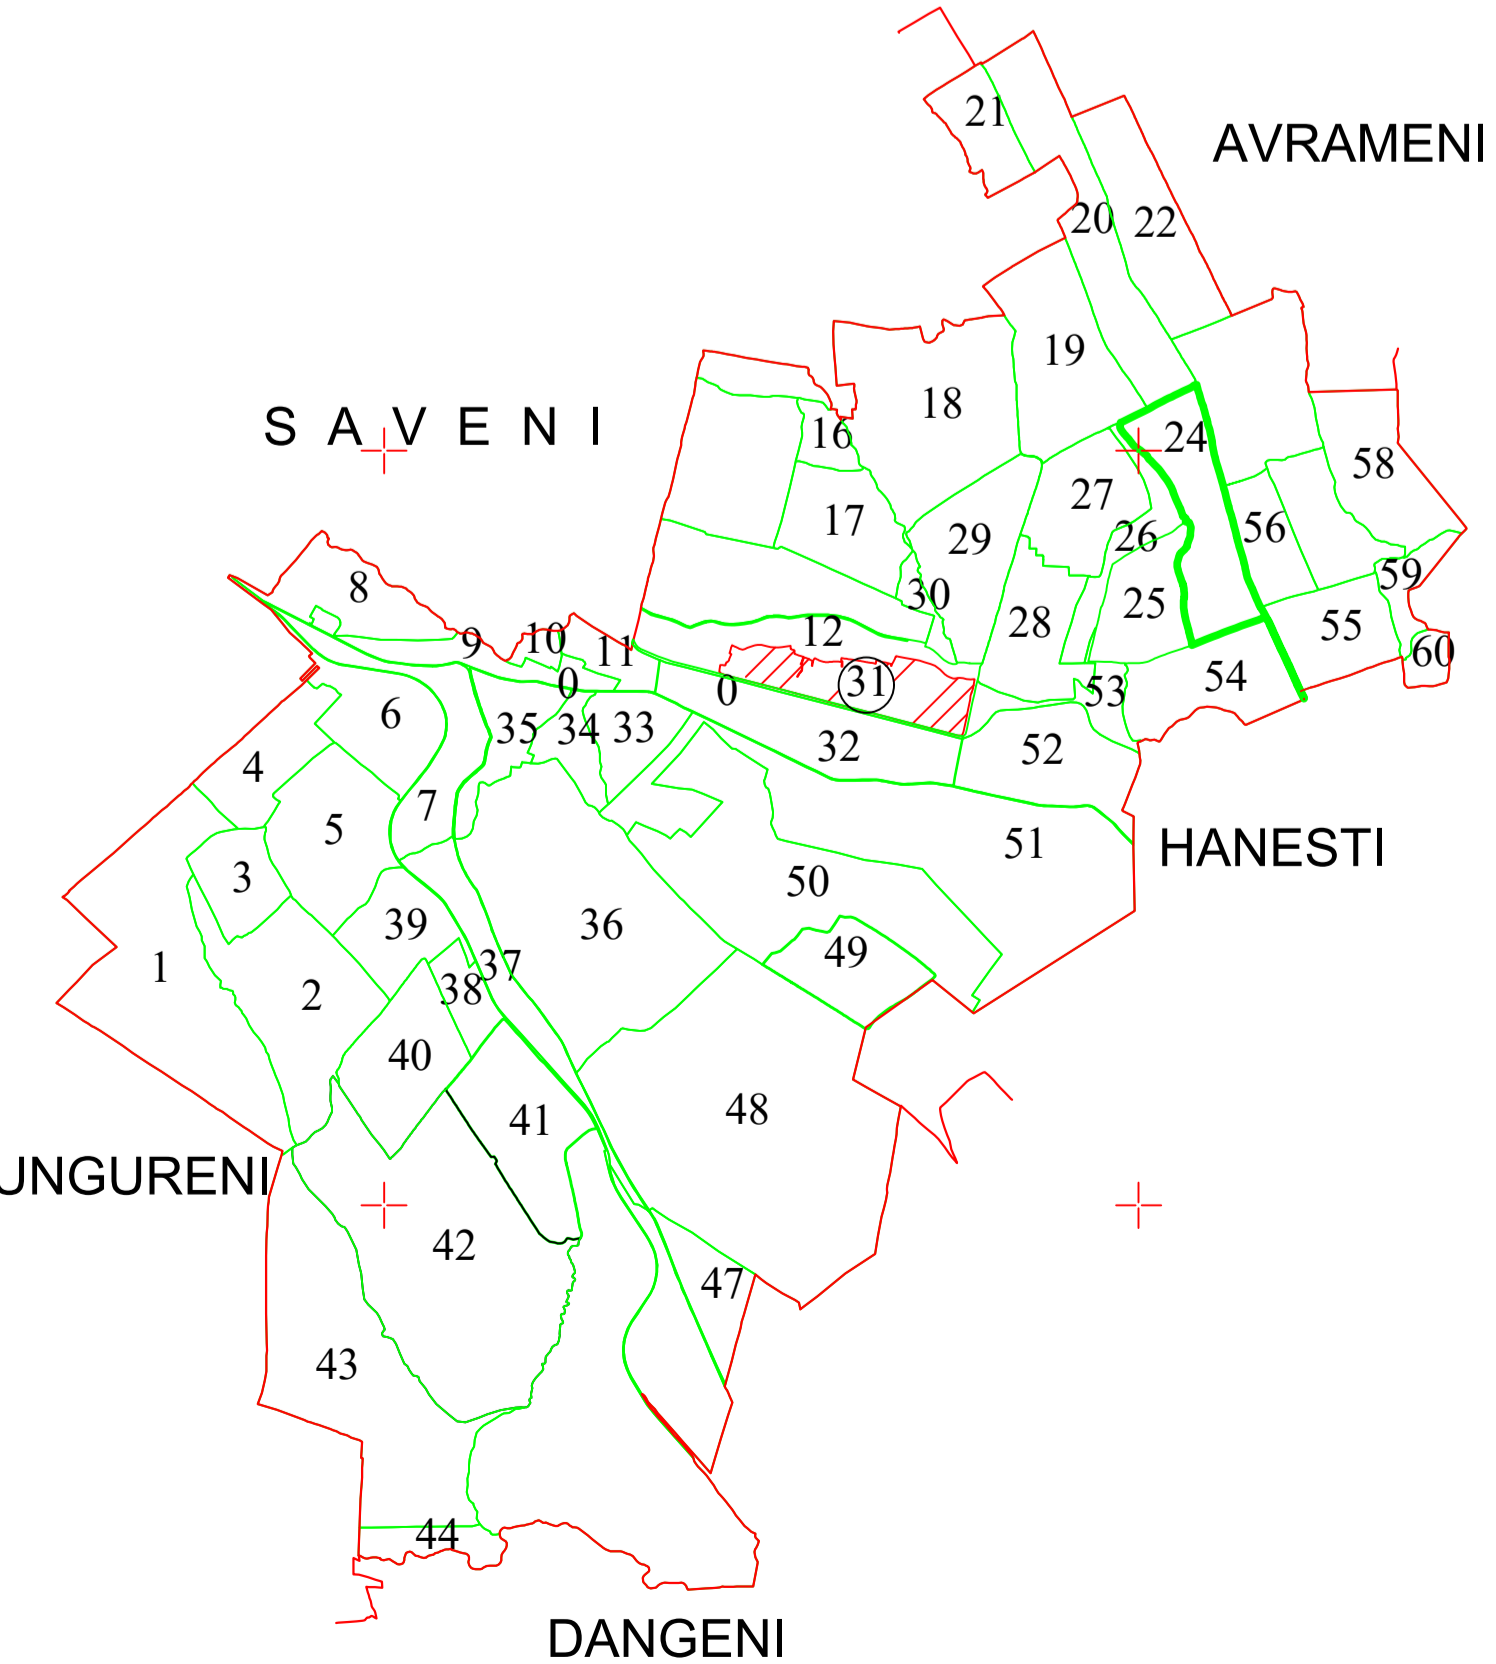
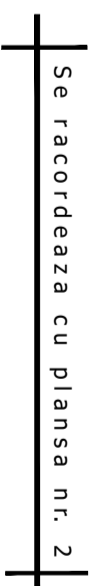
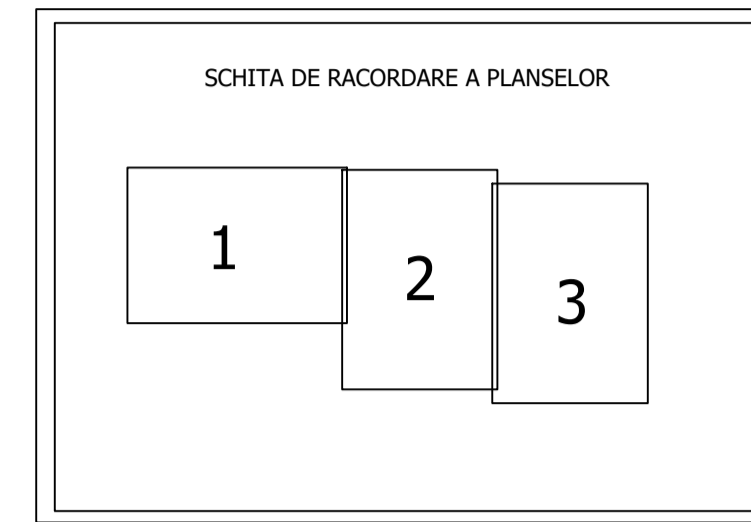


PLAN CADASTRAL  
COMUNA VLĂȘINEȘTI, JUDEȚUL BOTOSANI  
Sectorul cadastral nr. 31

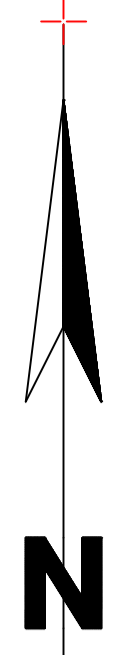

**LEGENDA:**

	- Limita sector cadastral 31
	- Limita intravilan
	- Limita contur imobil
	- Limita contur constructii
	- Limita parcela
1	- ID-Imobil
1A	- Categorie de folosinta
C1, C2, C3, C4, C5	- Cod constructii
31	- Numer sector cadastral

SPRE PUBLICARE	
<b>EXECUTANT:</b>	Denumire: LUCRARI DE INREGISTRARE SISTEMATICA IN CADASTRU SI CARTEA FUNCIARA A IMOBILELOR PE SECTORUL CADASTRAL, COMUNA VLĂȘINEȘTI, JUDEȚUL BOTOSANI - SECTORUL CADASTRAL NR.31, Amplasament: COMUNA VLĂȘINEȘTI, JUDEȚUL BOTOSANI
<b>S.C. HOSTRAC PLAN CAD S.R.L.</b>	<b>PLAN CADASTRAL</b>
	Sistem de proiectie STEREO-70
	Scara 1:1000
	Format: A0
	Data: 2024
	Planșa nr.: 1