PLAN CADASTRAL

COMUNA VLASINESTI, JUDETUL BOTOSANI

Sectorul cadastral nr. 5

Scara 1:2000

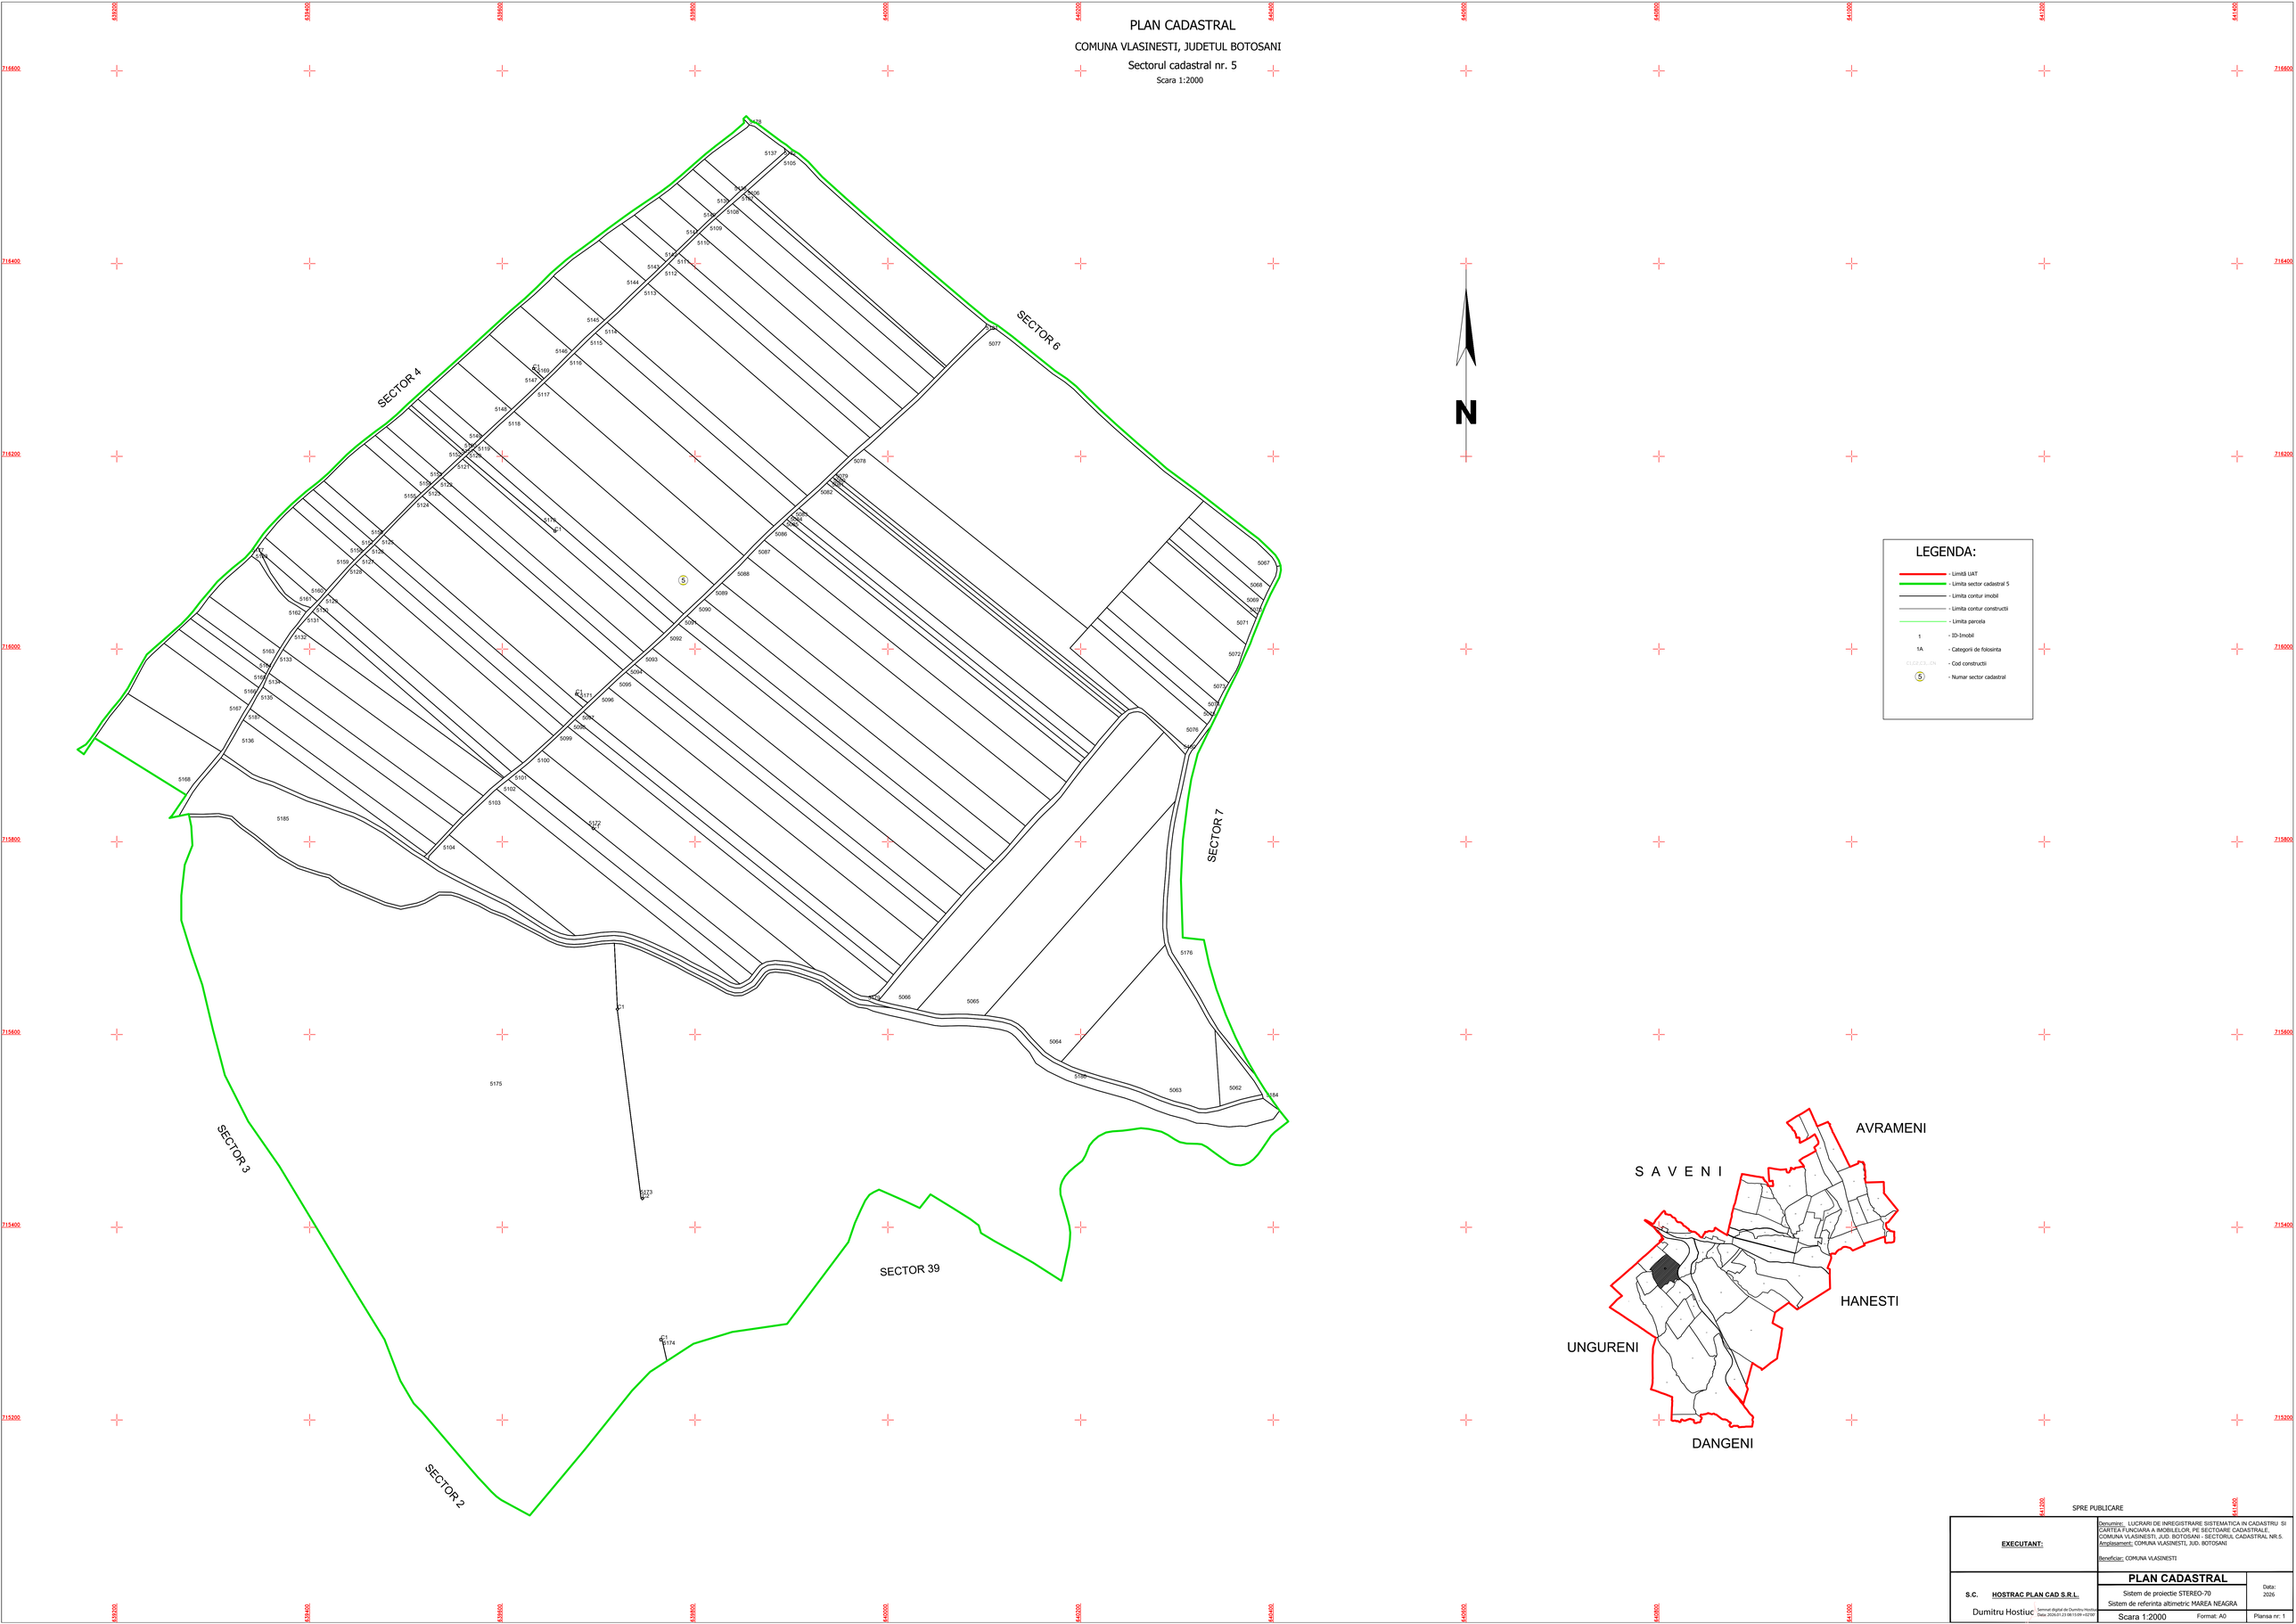

SPRE PUBLICARE

EXECUTANT:	Denumire: LUCRARI DE INREGISTRARE SISTEMATICA IN CADASTRU SI CARTEA FUNCIARA A IMOBILELOR, PE SECTOARE CADASTRALE, COMUNA VLASINESTI, JUD. BOTOSANI - SECTORUL CADASTRAL NR.5. Amplasament: COMUNA VLASINESTI, JUD. BOTOSANI Beneficiar: COMUNA VLASINESTI
S.C. **HOSTRAC PLAN CAD S.R.L.** Dumitru Hostiuc Semnat digital de Dumitru Hostiuc Data: 2026.01.23 08:15:09 +02'00'	**PLAN CADASTRAL** Sistem de proiectie STEREO-70 Sistem de referinta altimetric MAREA NEAGRA Scara 1:2000 Format: A0 Plansa nr: 1 Data: 2026