PLAN CADASTRAL

COMUNA VLASINESTI, JUDETUL BOTOSANI

Sectorul cadastral nr. 6

Scara 1:2000

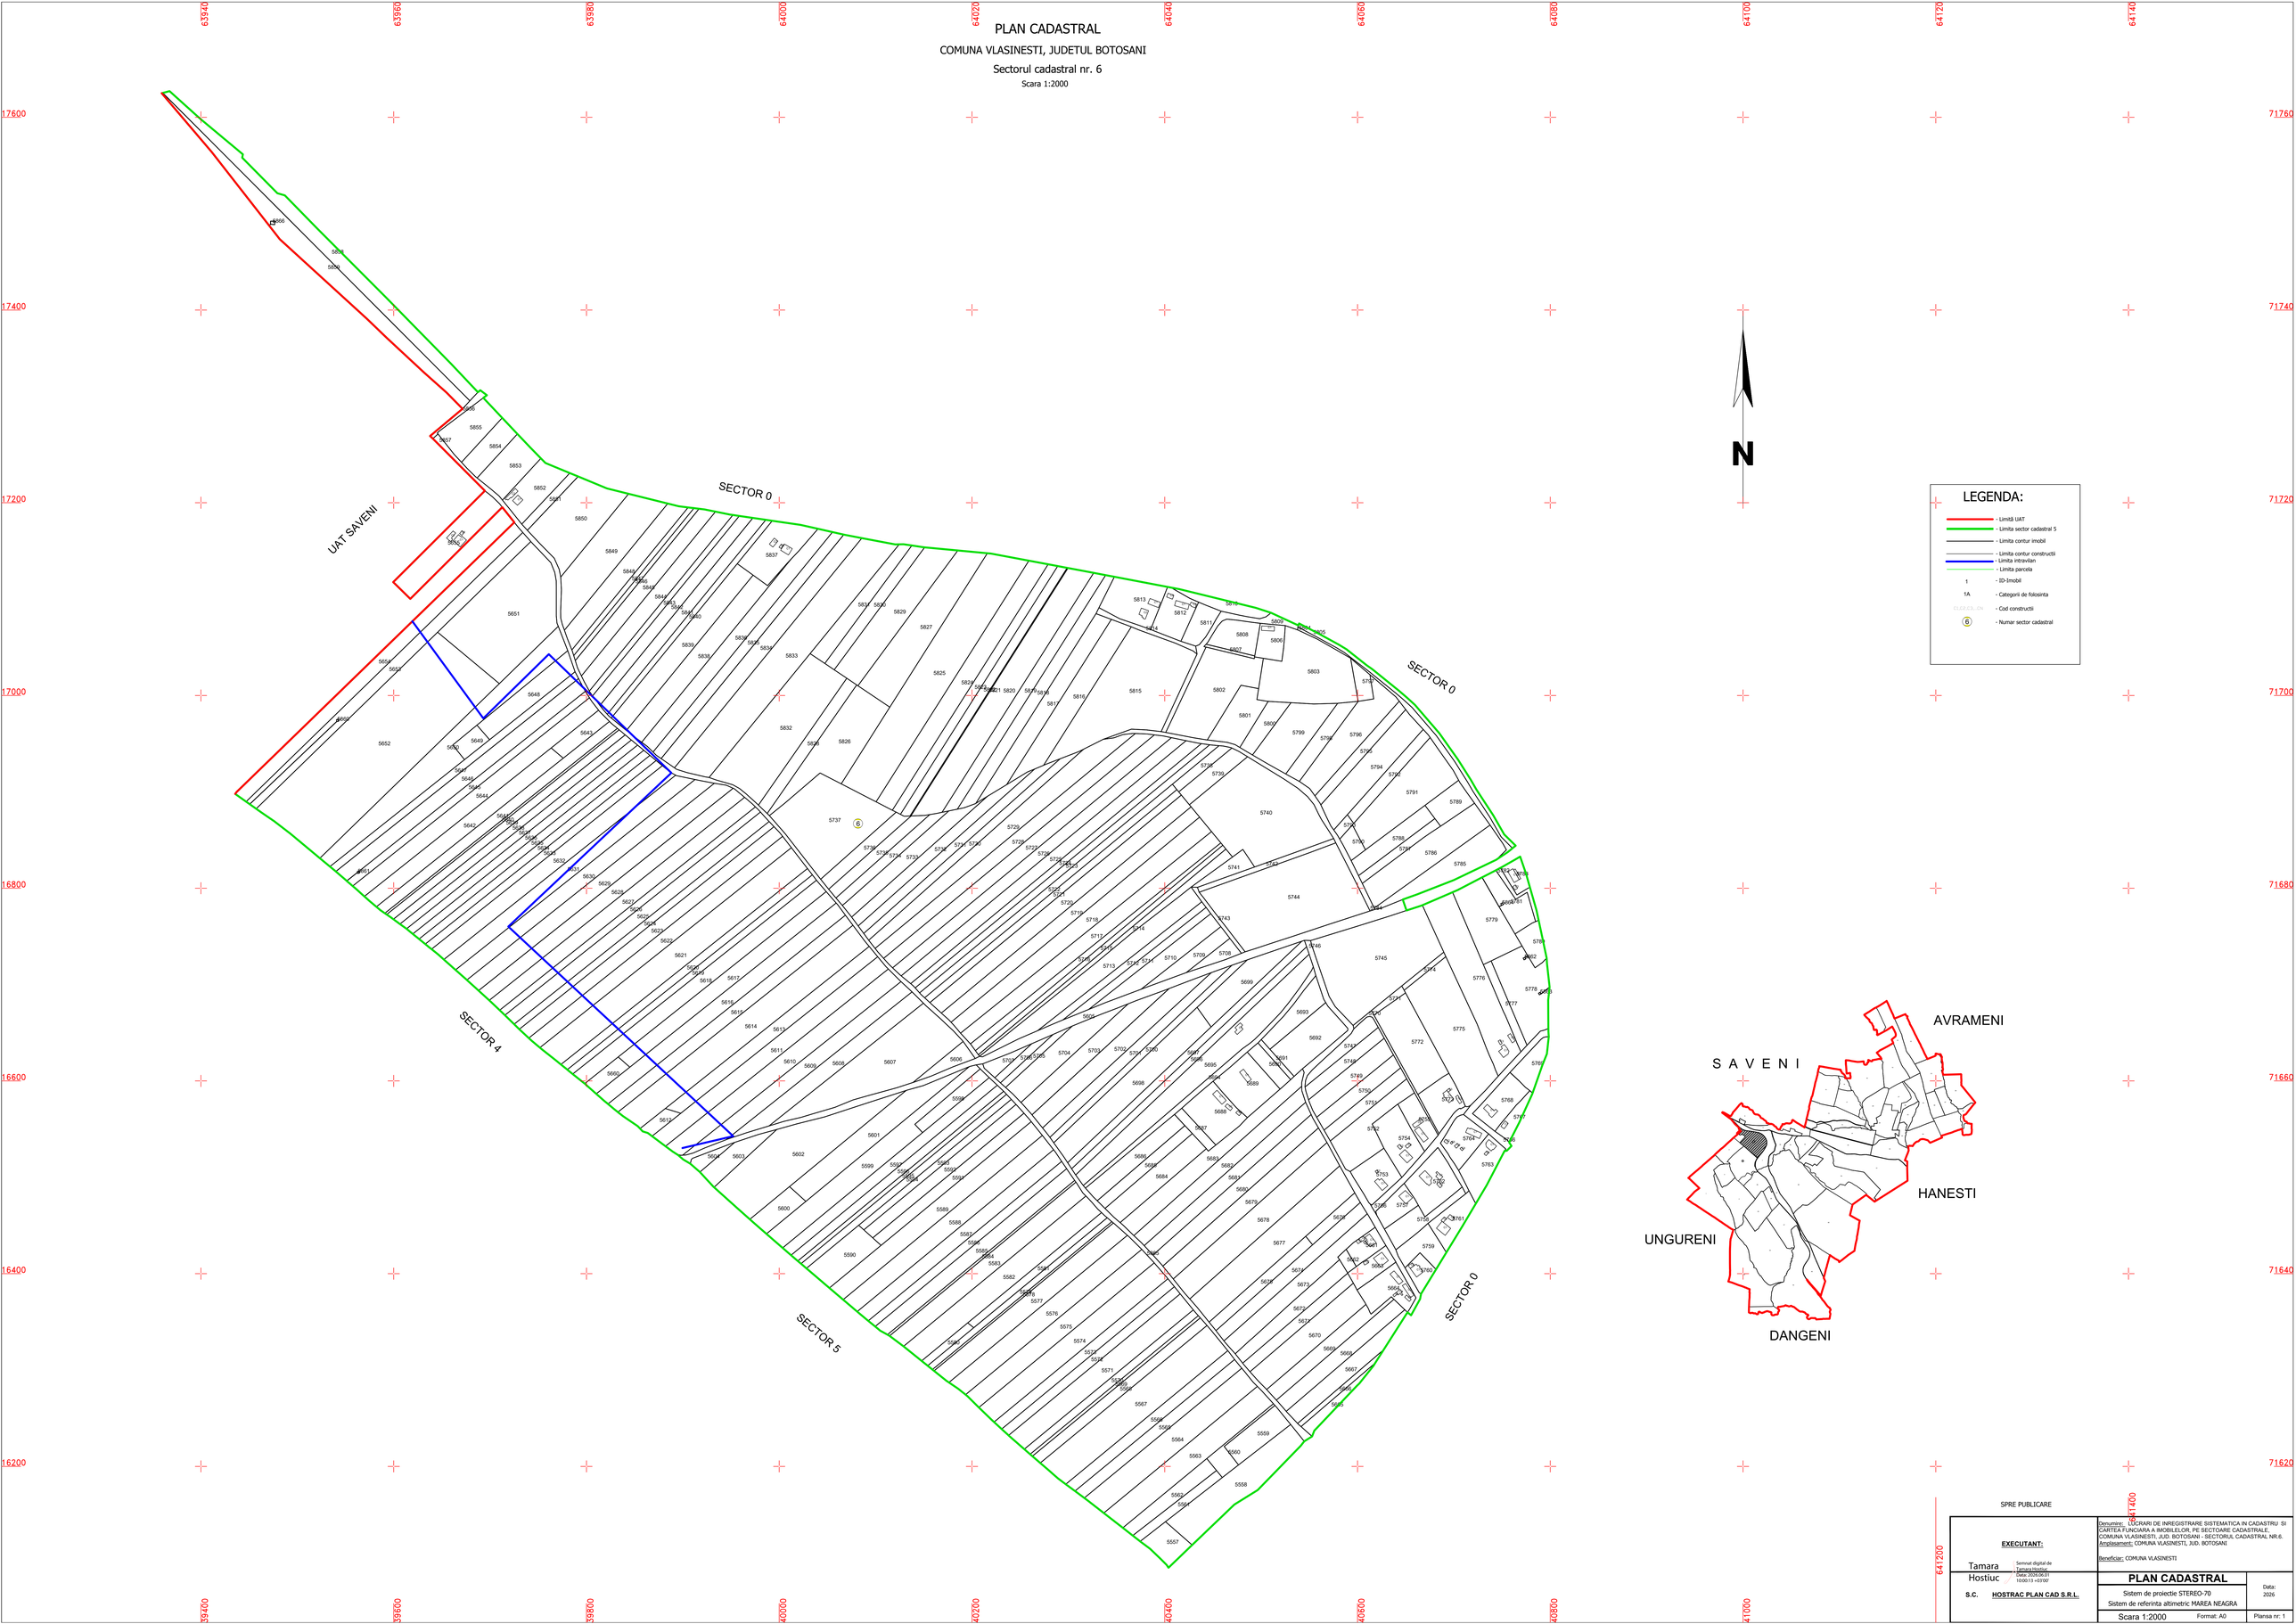

SPRE PUBLICARE

EXECUTANT:

Tamara Hostiuc

Semnat digital de Tamara Hostiuc
Date: 2026.06.01 10:00:13 +03'00'

S.C. HOSTRAC PLAN CAD S.R.L.

Denumire: LUCRARI DE INREGISTRARE SISTEMATICA IN CADASTRU SI CARTEA FUNCIARA A IMOBILELOR, PE SECTOARE CADASTRALE, COMUNA VLASINESTI, JUD. BOTOSANI - SECTORUL CADASTRAL NR.6.
Amplasament: COMUNA VLASINESTI, JUD. BOTOSANI

Beneficiar: COMUNA VLASINESTI

PLAN CADASTRAL

Sistem de proiectie STEREO-70

Sistem de referinta altimetric MAREA NEAGRA

Scara 1:2000 | Format: A0 | Data: 2026 | Plansa nr: 1