PLAN CADASTRAL
UAT DUDESTI, JUDETUL BRAILA
Sector cadastral 17

Scara 1:2000
Proiectie Stereo 1970
Plansa 1

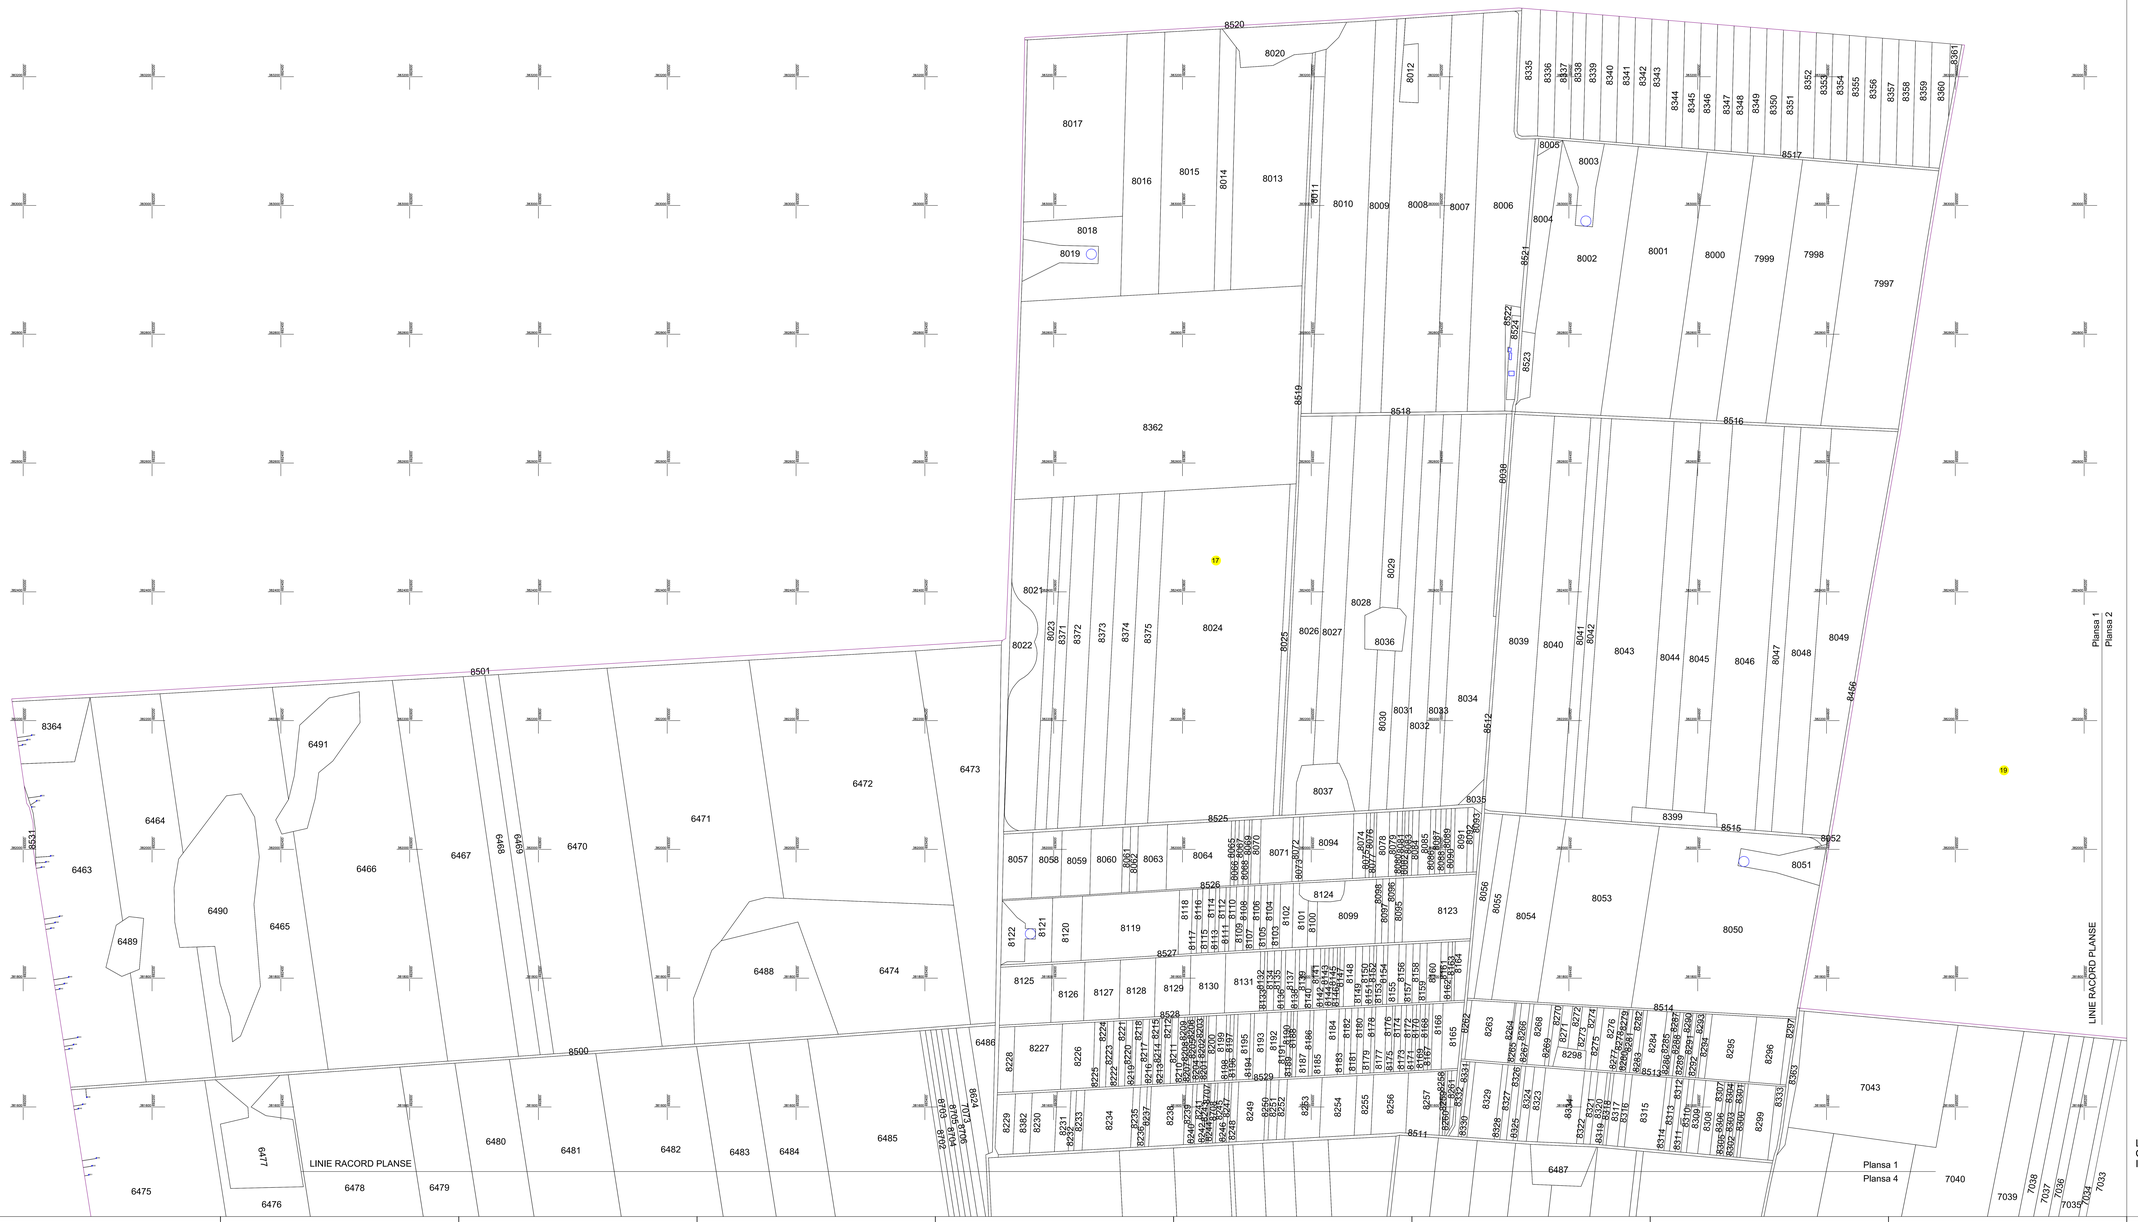

LEGENDA

8500	IDENTIFICATOR
17	NUMAR SECTOR CADASTRAL
7997	NUMAR TARLA
	LIMITA IMOBIL (OS)
	LIMITA SECTOR CADASTRAL
	LIMITA UAT
	LIMITA INTRAVILAN
	CONSTRUCTII

DISPUNEREA PLANSELOR

Liviu Constantin Ilinca

Digitally signed by Liviu Constantin Ilinca
DN: C=RO, O=RO, CN=Liviu Constantin Ilinca
Date: 2023.01.09 12:53:14 +02'00'
Software: ADVANCED SOLUTIONS SRL
Location: Dudesti

Copie spre publicare

PRIMARIA UAT DUDESTI
Realizarea lucrarilor de Inregistrare Sistematica a Imobilelor prin Metoda Cadastru si Carte Funciara a Imobilelor, finantate de Agentia Nationala de Cadastru si Publicitate Imobiliara

Executant:
S.C. EFICIAD SOLUTIONS S.R.L.
Sediul social: Brailei nr. 1
Semnatura si ampila:
Data inscrierii de OCPI: