PLAN CADASTRAL
UAT DUDESTI, JUDETUL BRAILA
Sector cadastral 17

Scara 1:2000
Proiectie Stereo 1970
Plansa 6

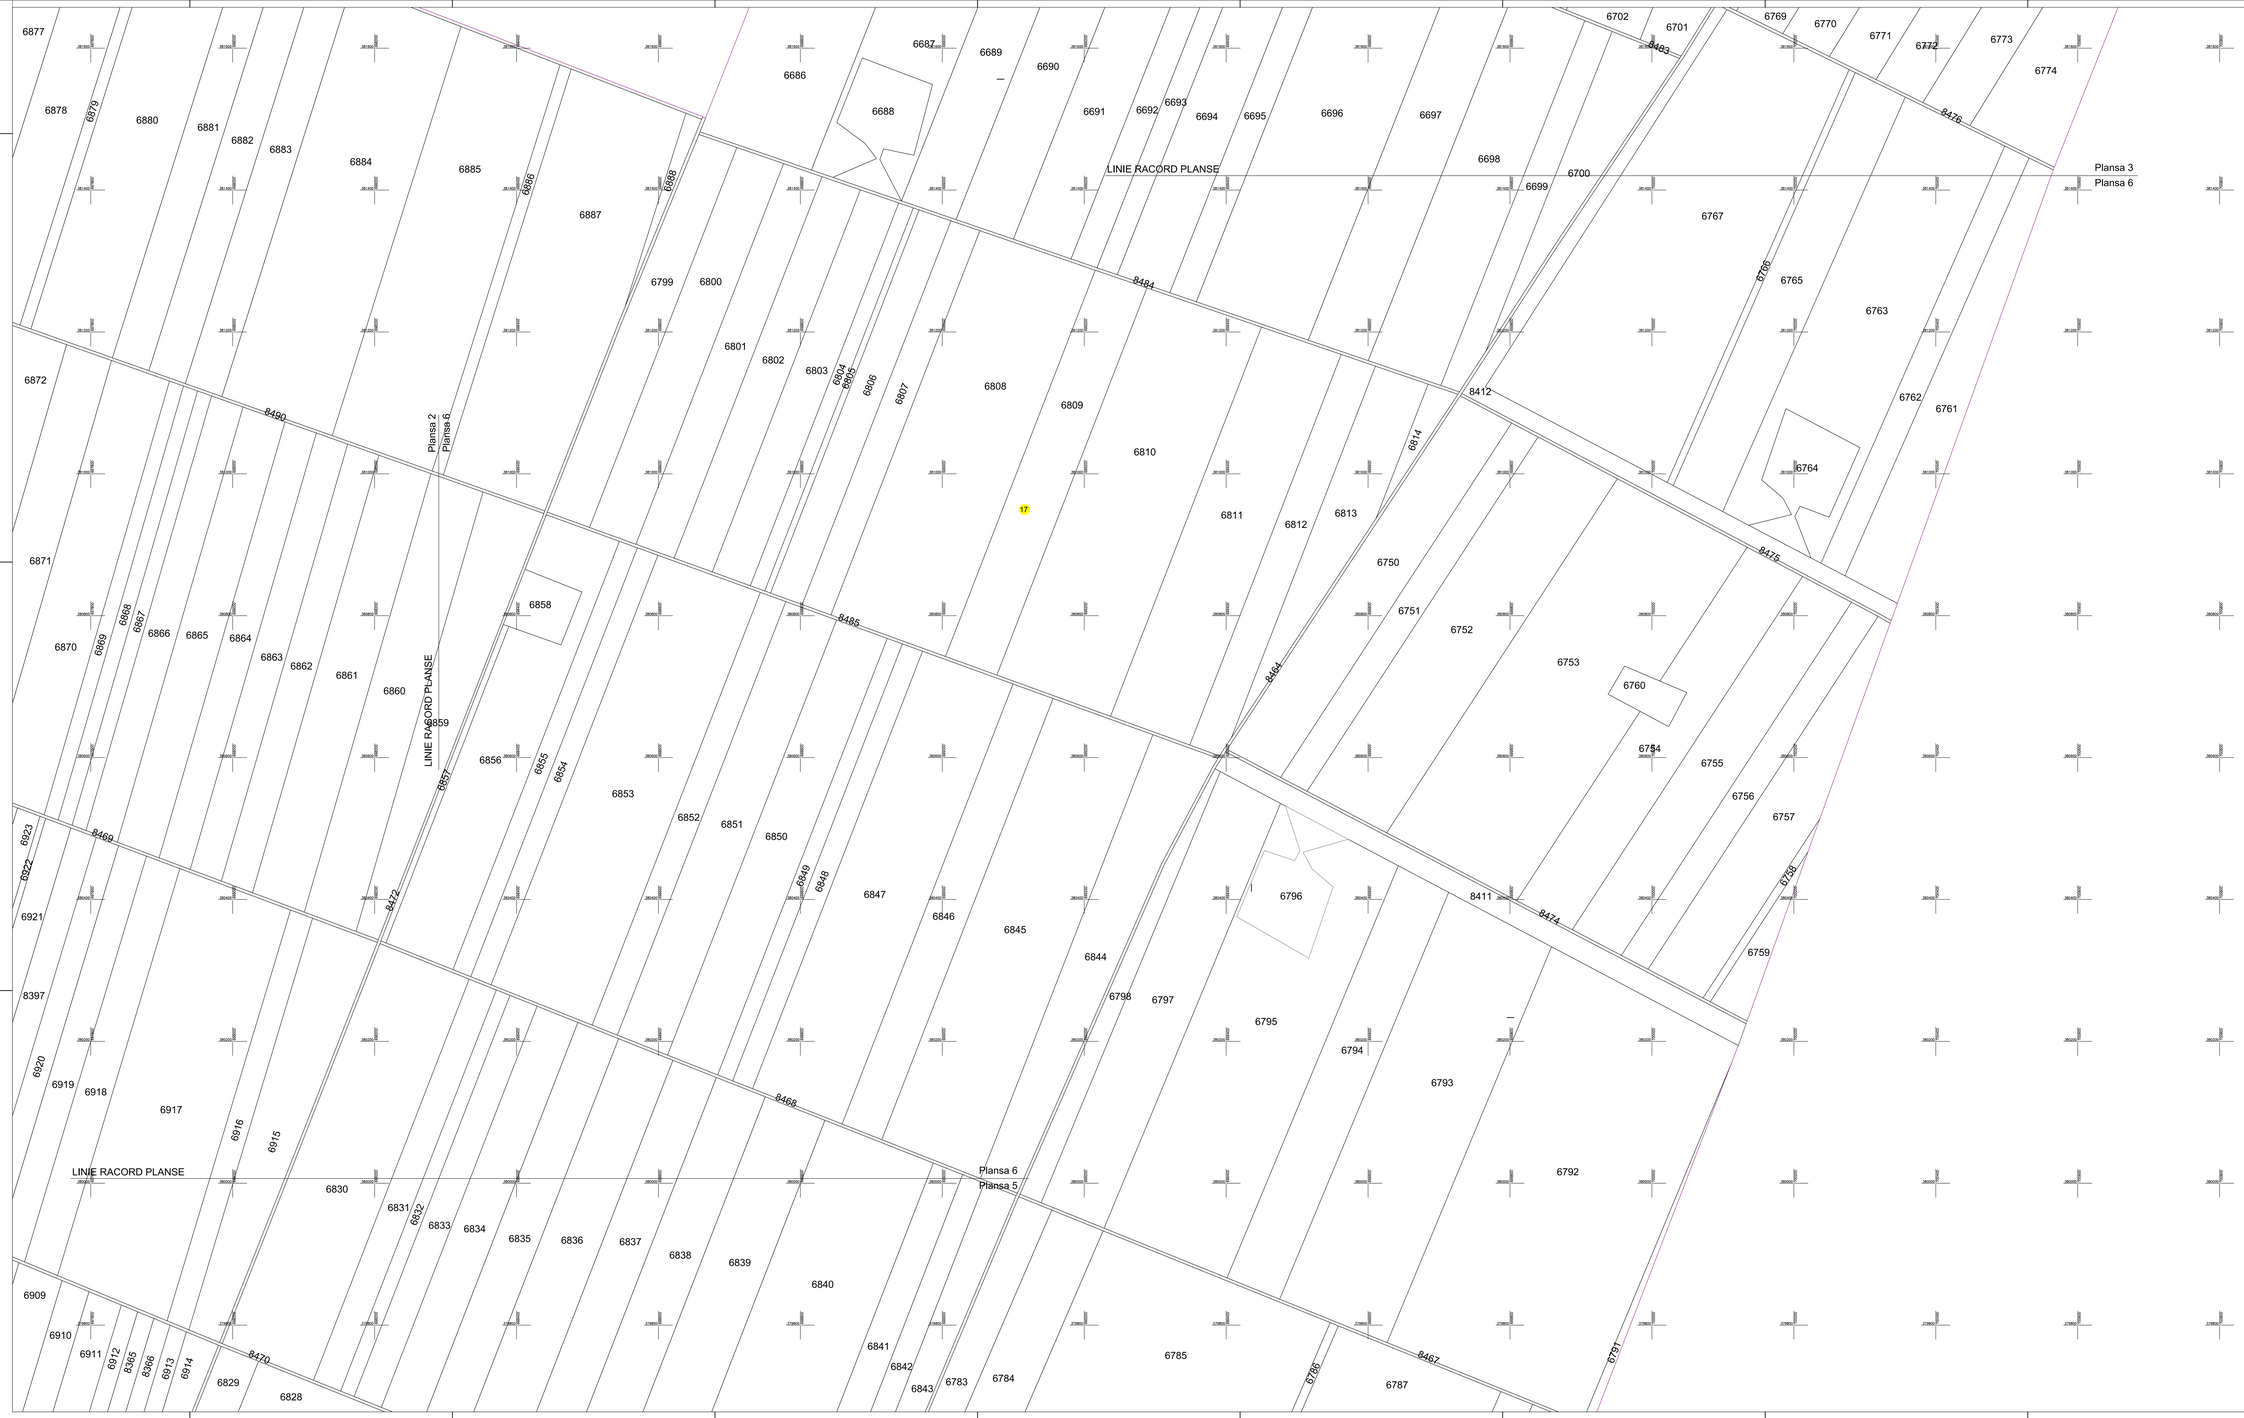

LEGENDA

8500	IDENTIFICATOR
17	NUMAR SECTOR CADASTRAL
7777	NUMAR TARLA
	LIMITA IMOBIL (ID)
	LIMITA SECTOR CADASTRAL
	LIMITA UAT
	LIMITA INTRAVILAN
	CONSTRUCTII

DISPUNEREA PLANSELOR

Copie spre publicare

PRIMARIA UAT DUDESTI

Realizarea lucrarilor de Inregistrare sistematica in Sistemul Integral de Cadastru si Carte funciara a imobilelor, finantate de Agentia Nationala de Cadastru si Publicitate Imobiliara

Executant:
S.C. SYSCAD SOLUTIONS S.R.L.
Data tehnoredactarii
Semnatura si stampila
Data intocmirii 16.12.2022