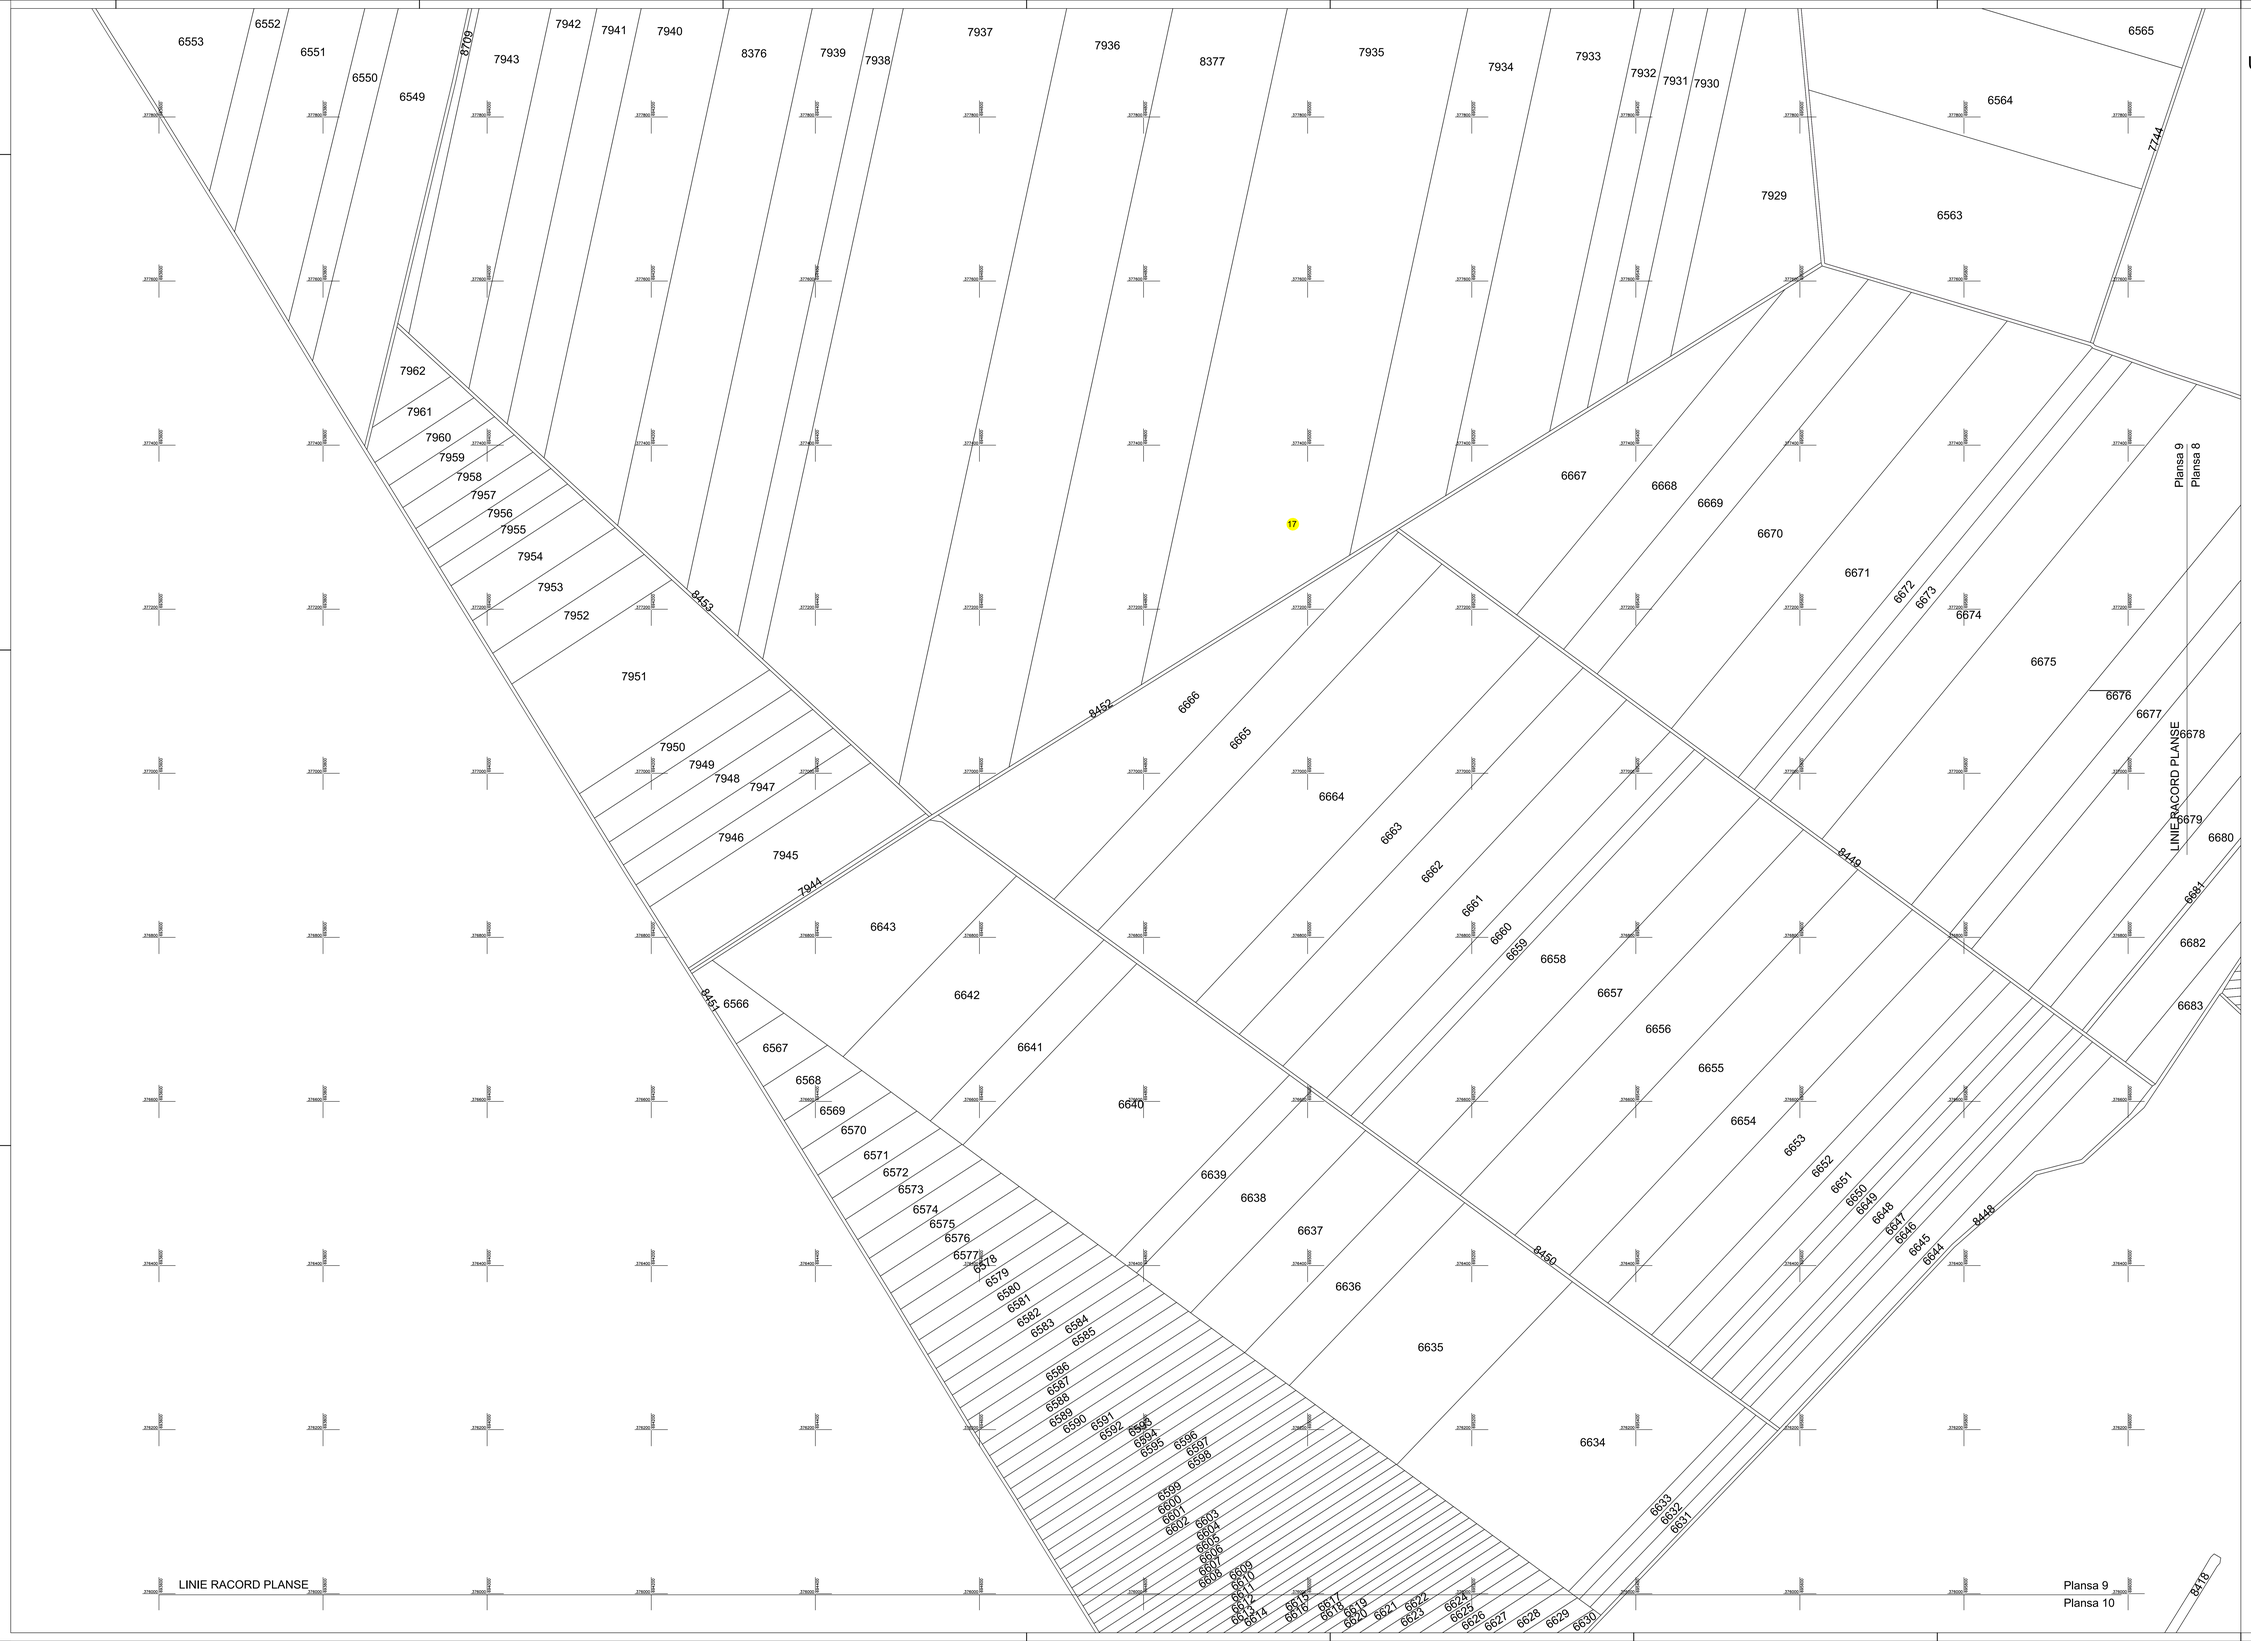

PLAN CADASTRAL
UAT DUDESTI, JUDETUL BRAILA
Sector cadastral 17

Scara 1:2000
Proiectie Stereo 1970
Plansa 9

N

LEGENDA

- 8500 IDENTIFICATOR
- NUMAR SECTOR CADASTRAL
- 722 NUMAR TARLA
- LIMITA IMOBIL (ID)
- LIMITA SECTOR CADASTRAL
- LIMITA UAT
- LIMITA INTRAVILAN
- CONSTRUCTII

DISPUNEREA PLANSELOR

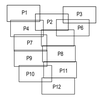

Copie spre publicare

PRIMARIA UAT DUDESTI
Realizarea lucrarilor de Inregistrare sistematică în Sistemul Integrat de Cadastru si Carte funciară a imobilelor, finantate de Agentia Nationala de Cadastru si Publicitate Imobiliara

Executant:
S.C. SYSCAD SOLUTIONS S.R.L.
Strica Lviu Constantin
Semnatura si stampila
Data intocmiri 16.12.2022