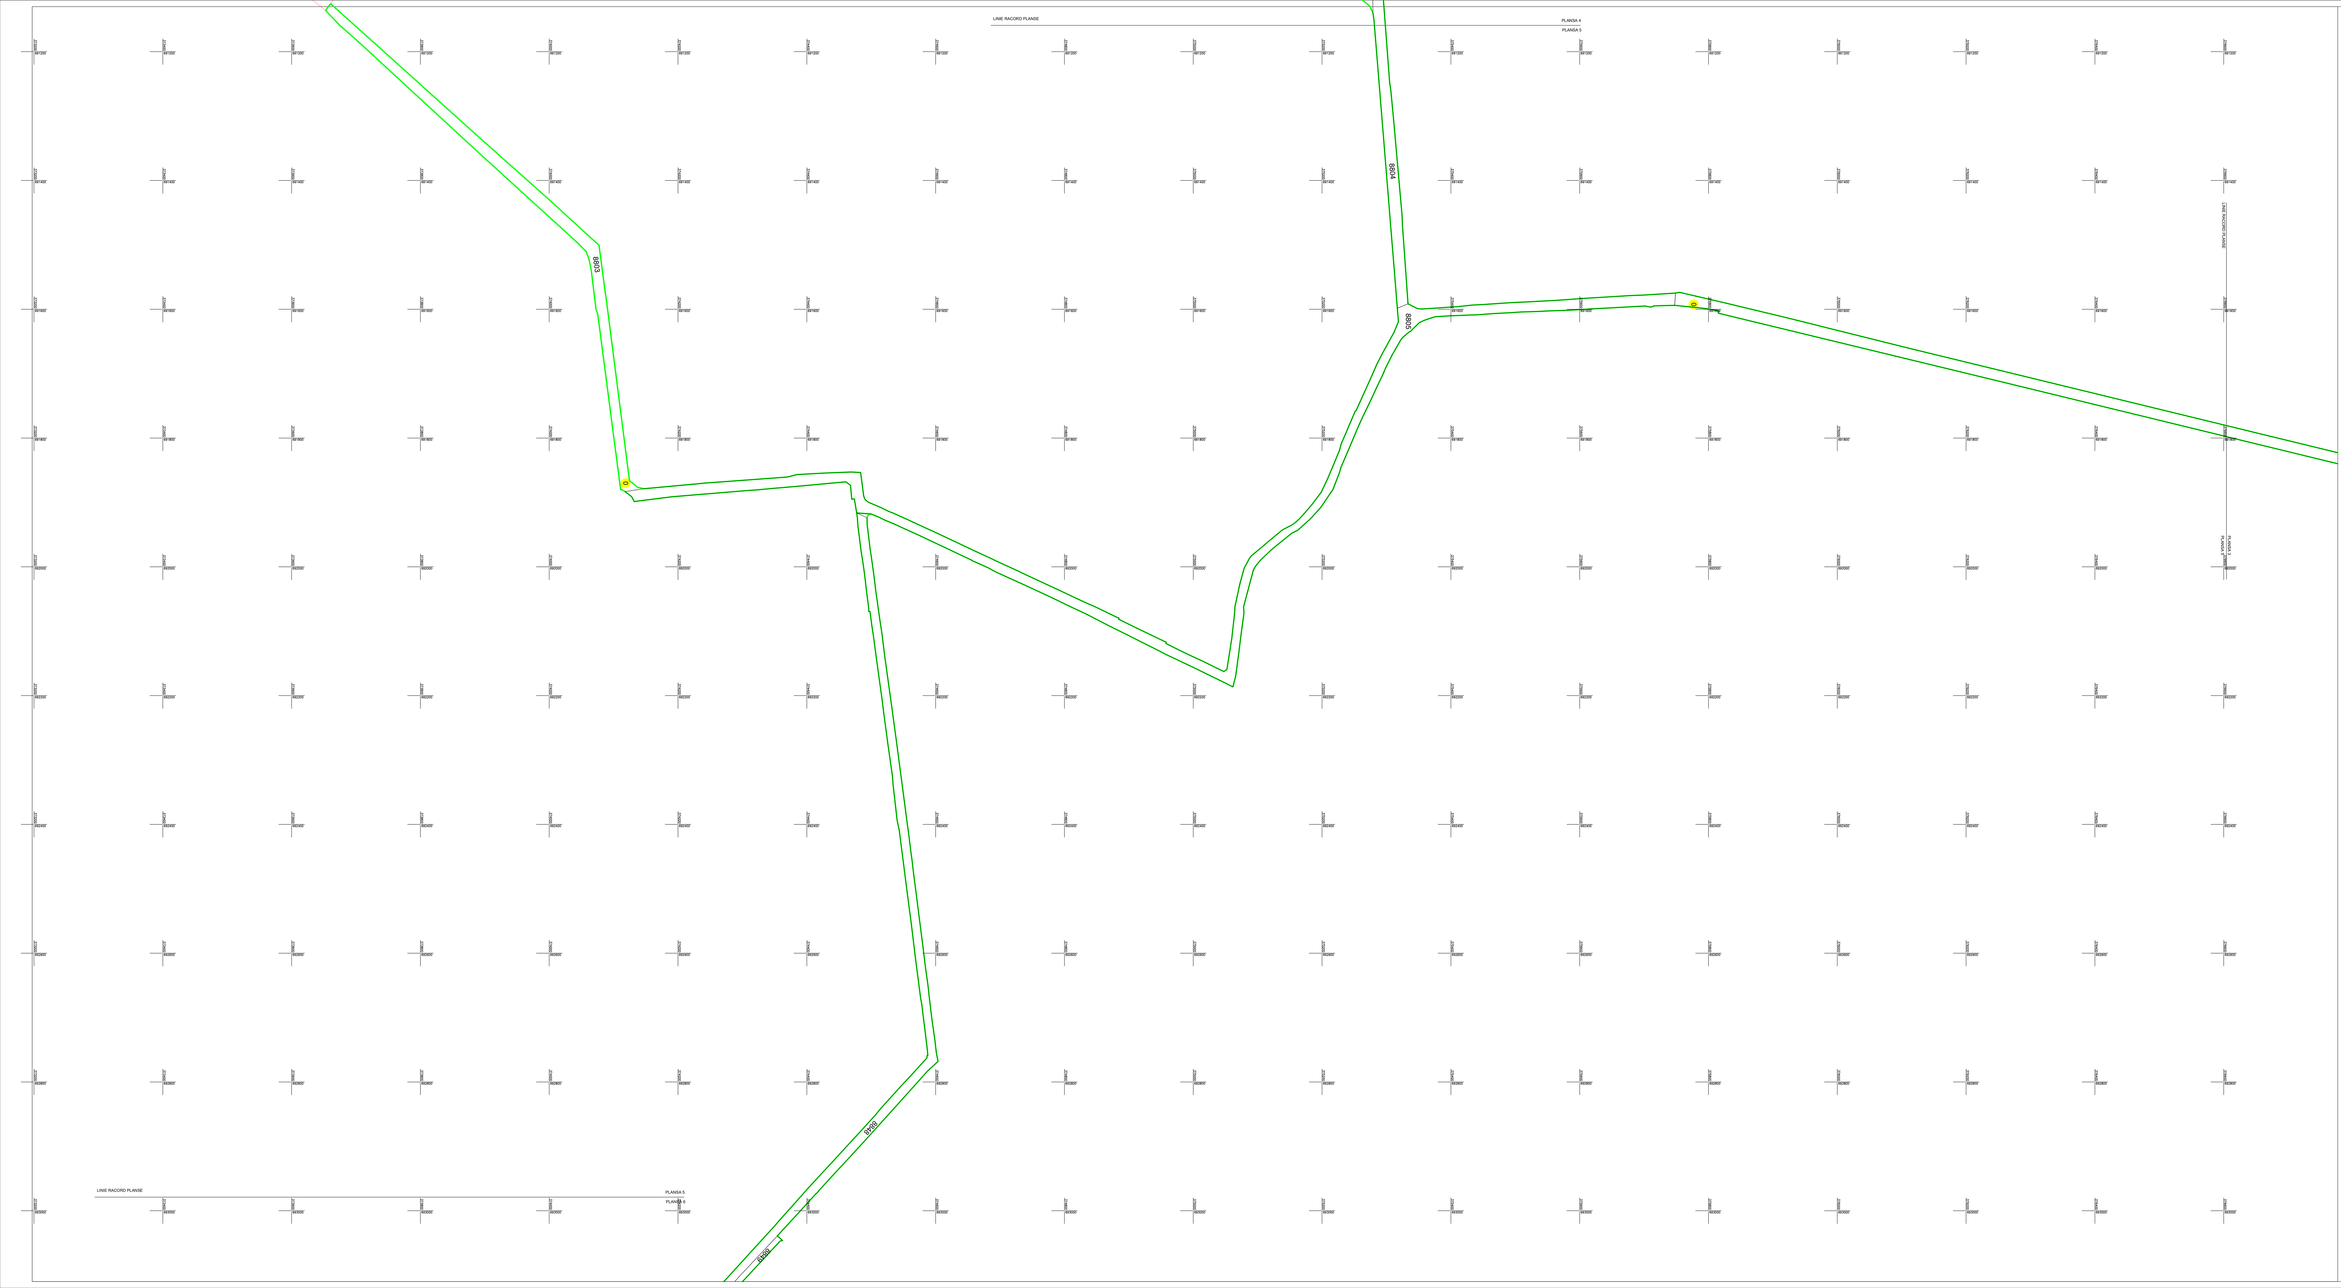

PLAN CADASTRAL
UAT DUDESTI, JUDETUL BRAILA
Sectoare cadastrale 0, 21 si 22

Scara 1:2000
Proiectie Stereo 1970
Plansa 5

N

LEGENDA

8500	IDENTIFICATOR
0	NUMAR SECTOR CADASTRAL
722	NUMAR TARLA
	LIMITA IMOBIL (ID)
	LIMITA SECTOR CADASTRAL
	LIMITA UAT
	LIMITA INTRAVILAN

DISPUNEREA PLANSELOR

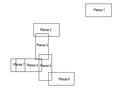

Copie spre publicare

PRIMARIA UAT DUDESTI
Realizarea lucrarilor de Inregistrare sistematică în Sistemul Integral de Cadastru și Carte funciară a imobilelor, Inventarul de Agenția Națională de Cadastru și Publicitate Imobiliară

Elaborator:
S.C. EFICAD SOLUTIONS S.R.L.
Reliza Lucru Cadastrale
Semnatura si stampila
Data relaciei 19.12.2022